


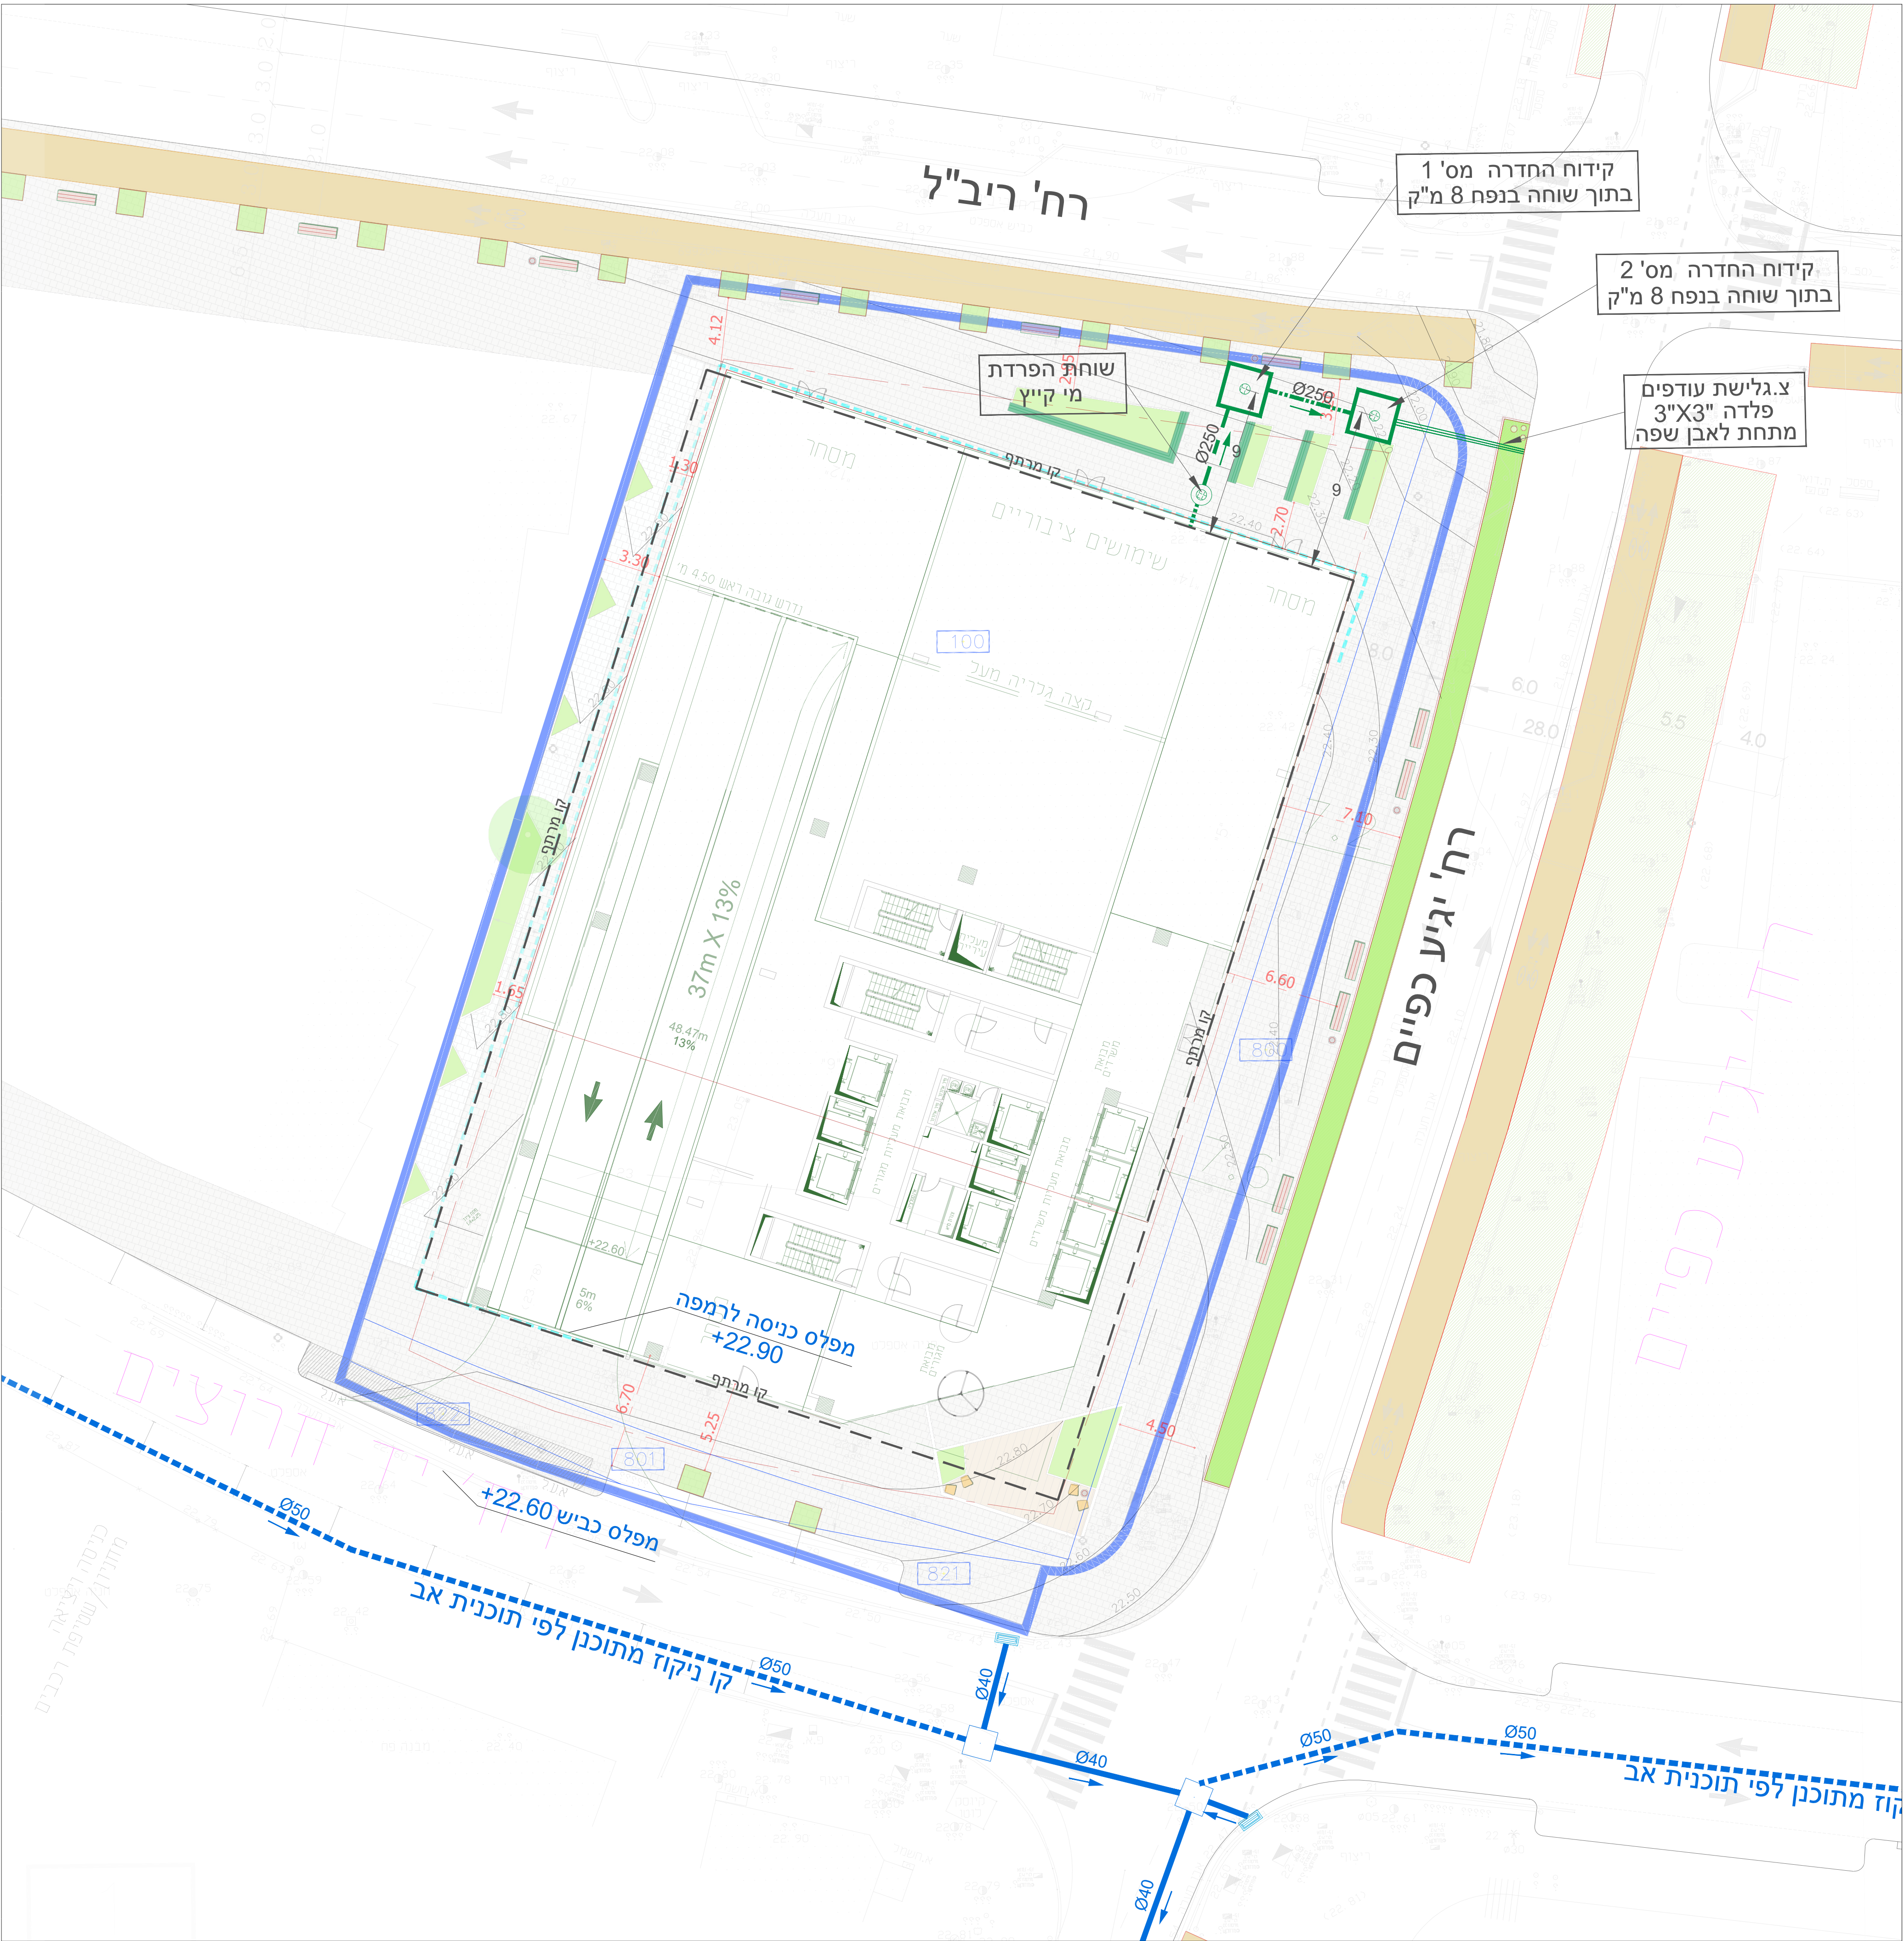

הערה

מפלים הכניסה לרמפה יתוכנן באופן סופי בהתאם לחתך הכביש העתידי של רחוב יד חרוצים בכל תכנון עתידי יש לשמור על הפרש מפלים מינימלי של 30 ס"מ ממפלים הכניסה לרמפה למפלים הכביש

חוק התכנון והבניה, התשכ"ה - 1965
תכנית מפורטת

נספח ניקוז

תכנית מספר 507-0920876

תא/מק/5042 - ריב"ל 12 -יד חרוצים 9

נספח לתכנית	גליון 1 מתוך 1
תחולה	מנחה
תאריך עריכת הנספח	26/04/2022
רשימת תרשימים	קלים
תשריט ניקוז	1:200

מקרא



קו גבול תכנית



קו ניקוז מתוכנן פרטי



קו ניקוז עירוני




קו ניקוז עירוני מתוכנן



קידוח החדרה



שוחת הפרדת מי קיין

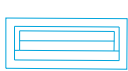

קולטן כביד עירוני

שם הפרויקט :

מתחם יד חרוצים
תל אביב

מחלקה :

אינסטלציה - תשתיות והידרולוגיה

שרטט

תכנן


אשר

אינה רועי שקדי רועי שקדי

תוכן גליון

נספח ניקוז

מספר הגליון	מהדורה
3513-nik-05	5

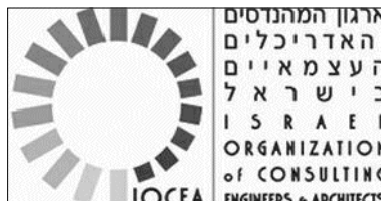

GILBOA
Consulting
Engineers

גלבוע
מהנדסים
יועצים



רח' משכית 3 ת.ח. 12586 הרצליה פיתוח 4673303
Tel :972-9-9504021 office@s-gilboa.co.il
Fax :972-9-9585601 www.s-gilboa.co.il