


**חוק התכנון והבניה, התשכ"ה - 1965**  
**חוזת-אביב**  
**הוועדה המחוזית החליטה ביום:**  
**25/03/2024**  
**לאשר את התוכנית**  
**05/08/2024**  
**תאריך**  
**יו"ר הוועדה המחוזית**

תכנית 506-0795047 נספח פיתוח סככה 10:26:53 14/07/2024

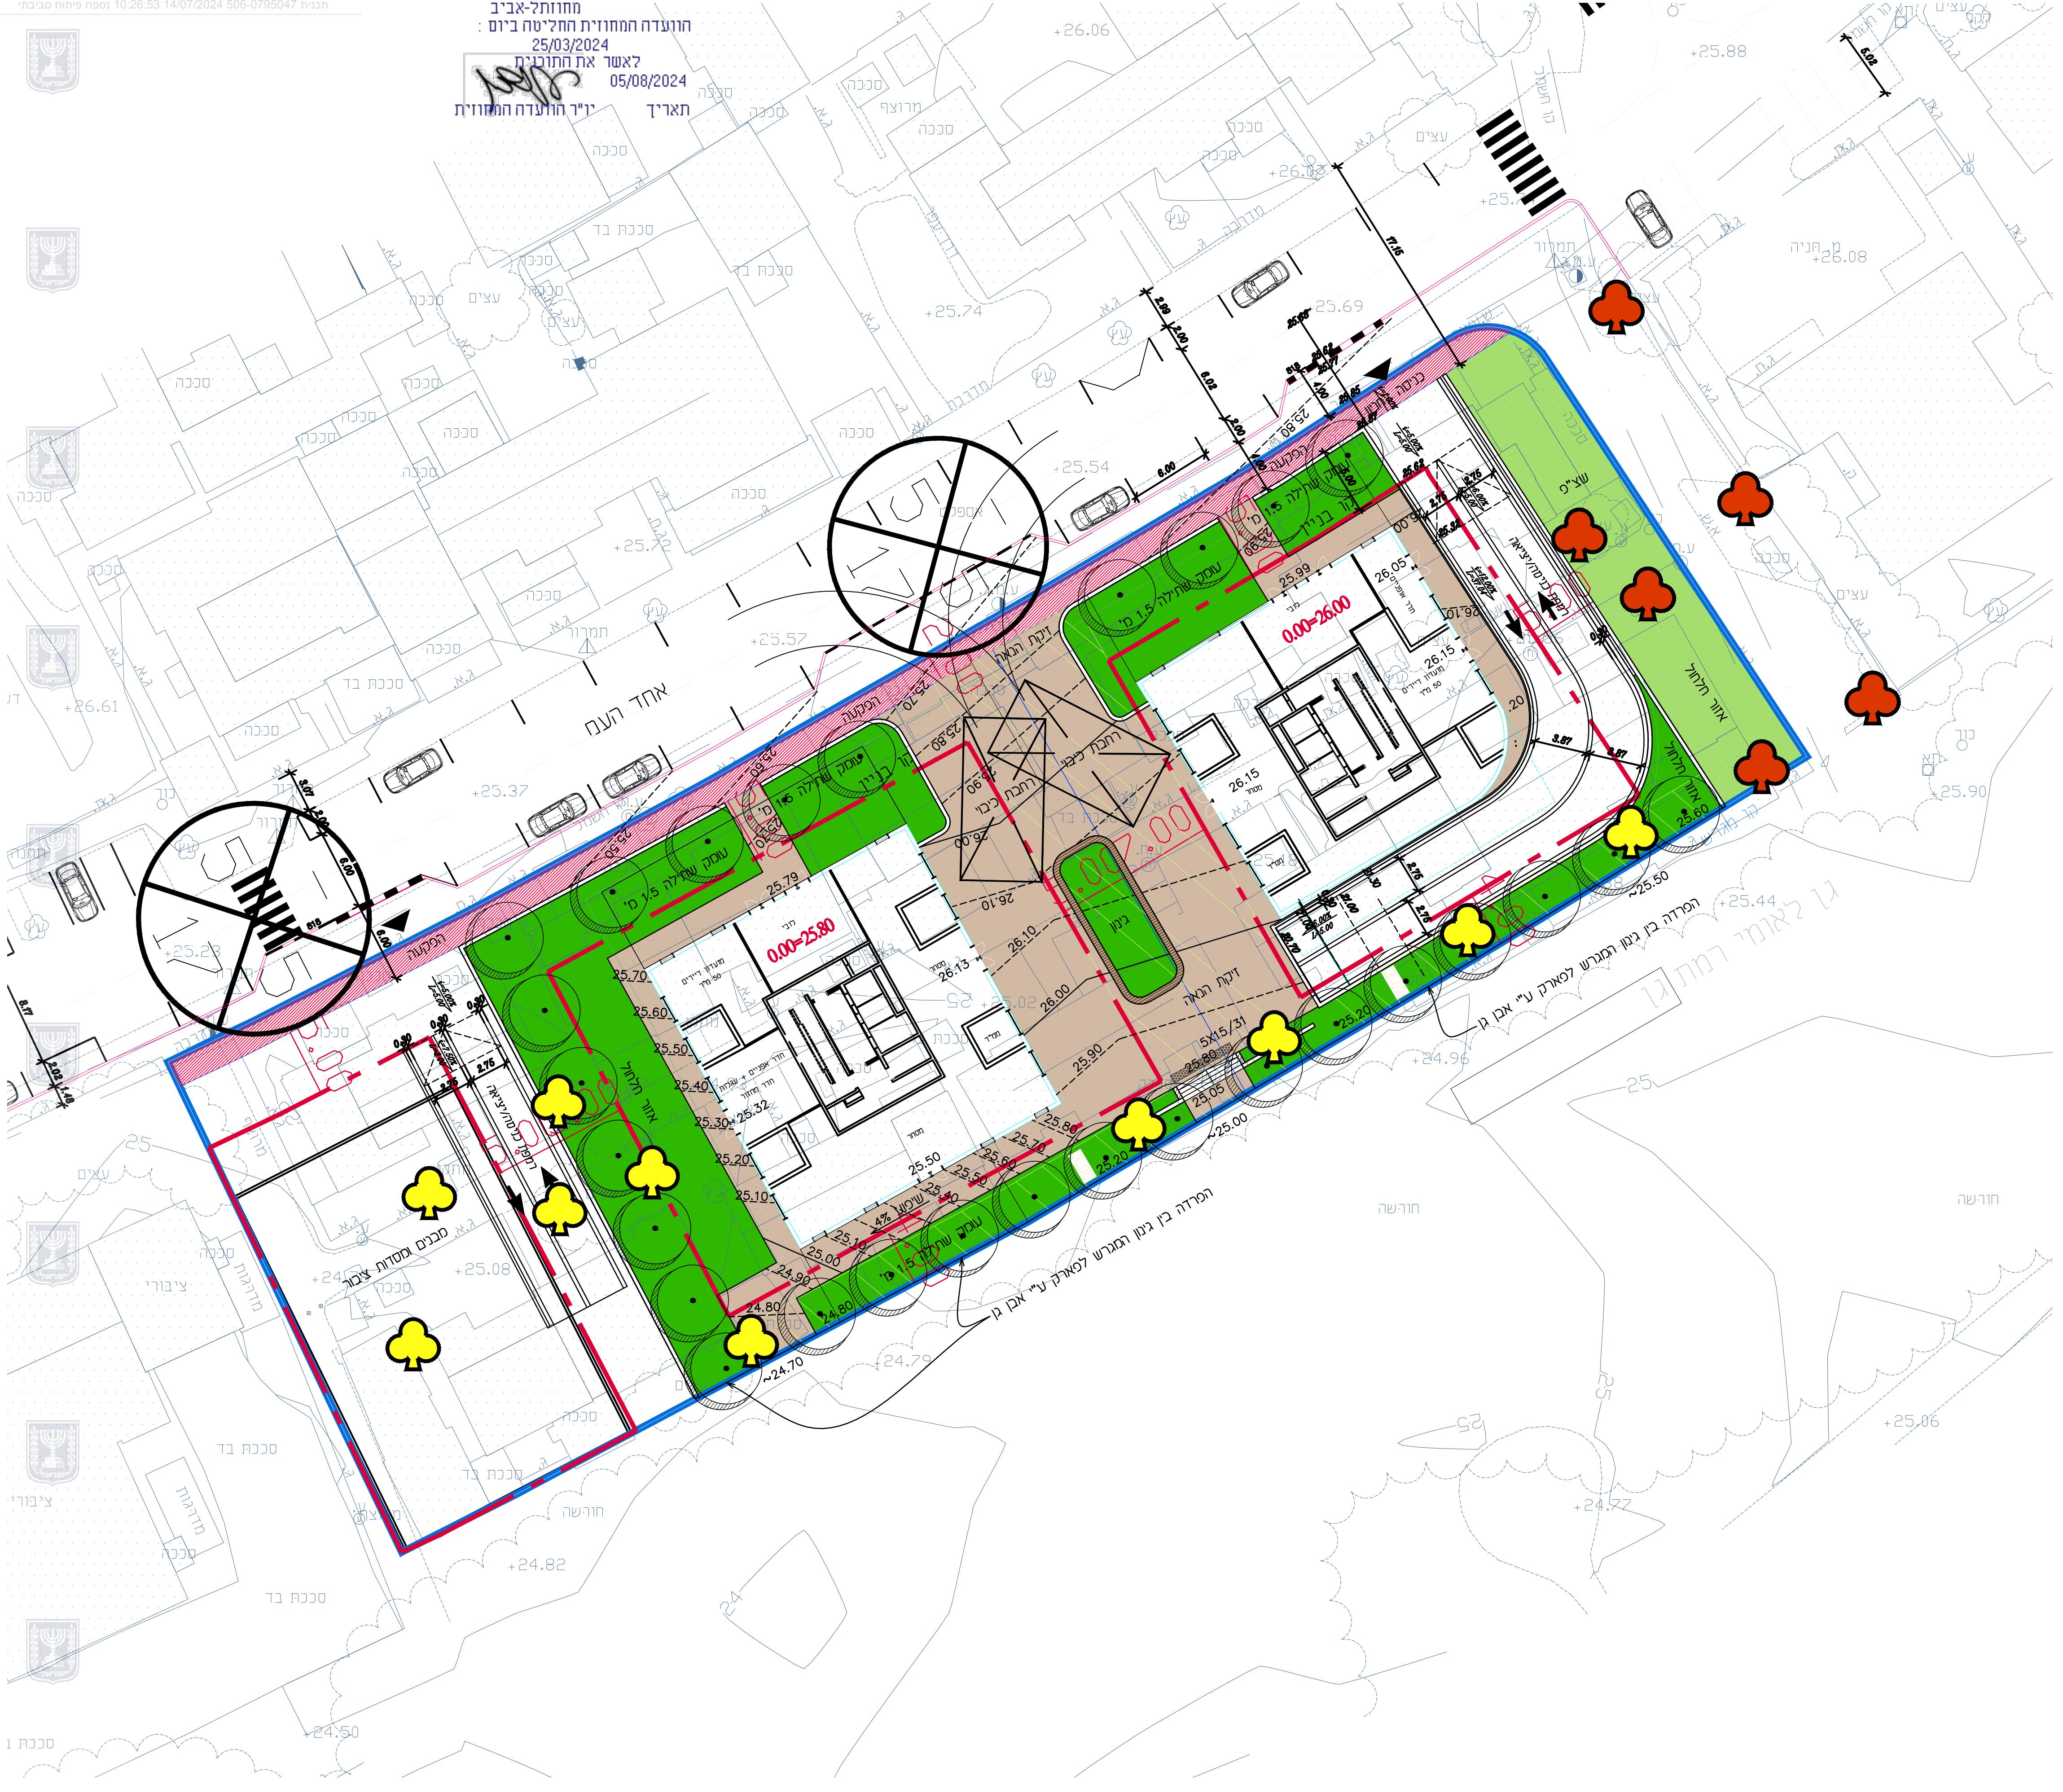

**חוק התכנון והבניה, התשכ"ה - 1965**  
**תכנית מפורטת**

**נספח נרפי**

**506 - 0795047**

**רג\1789\אי**  
**מתניה 11-20 ר"ג**  
**תכנית מתאר מקומית הכוללת הוראות של תכנית מפורטת**

**נספח לתכנית גליון 1 מתוך 1**


<b>תחולה</b>	<b>מנחה</b>
<b>תיאור תאריך עריכת הנספח</b>	14.07.2024
<b>רשימת התרשימים תכניות</b>	<b>קנ"מ</b>
	1:250

**שמות ודחיתות:**

<b>עורך הנספח</b>	<b>שם:</b> סוזנה וגנסברג	<b>דחיתה:</b>
	<b>תאריך:</b> סוזנה-אלחנדרו אדריכלות נופ	

**מקרא:**

- קיר
- קיר בשיפוע
- אבן גן
- קו גובה
- נקודת גובה
- מדרגות
- עץ מתכנן
- זיקת הגנה
- הפקעה
- ריצוף
- גיבון
- שצ"פ

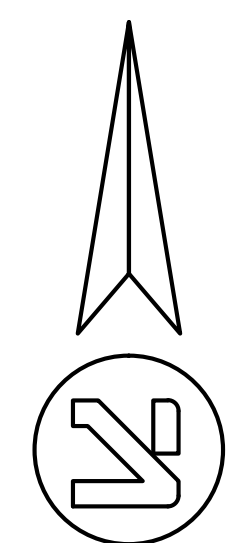

**סוזנה אלחנדרו**  
**אדריכלות נופ**