

**תכנית מס' 501-1106780**  
**שתיים ברח' שלמה בן יוסף 10 בני ברק**

החברים יו"ר קיימת שניים בקוי בני ברק  
 שלמה בן יוסף 10

**תוכנית בינוי**

סוג התכנית: תכנית מפורטת  
 סמכות ראשית: ועדה מקומית  
 היחידים או הרשות: תכנית שניתן מכהן להוציא היחידים  
 מחוב: חל אביב  
 מרחב חבנון מקומי: בני ברק  
 רשות מקומית: בני ברק  
 ישוב: בני ברק  
 עמח התכנית: 983 מ"ר  
 קנה מידה: 1:100

גושים וחלקות בתכנית:


גוש	סוג הגוש	חלקות בשלמותן	חלקי חלקות
7361		92	

שלב: הפקדה מהרורה 1  
 תאריך: 6.2022  
 חותמת מוסד התכנון:




**עמות וחתימות:**

חתימה	שם	מס' זיהוי	מס' טלפון
חתימה	שם: יוני יצחק בנשם דיירי הבנין	03-6194932	058-7672666
חתימה	כחובת: שלמה בן יוסף 10 בני ברק	נייד:	
חתימה	שם: יוני יצחק בנשם דיירי הבנין	03-6194932	058-7672666
חתימה	כחובת: שלמה בן יוסף 10 בני ברק	נייד:	
חתימה	שם: יוני יצחק בנשם דיירי הבנין	03-6194932	058-7672666
חתימה	כחובת: שלמה בן יוסף 10 בני ברק	נייד:	
חתימה	שם: זכיברבו יצחק	03-9255921	053-3113003
חתימה	כחובת: הרב מימון 25 בני ברק	נייד:	

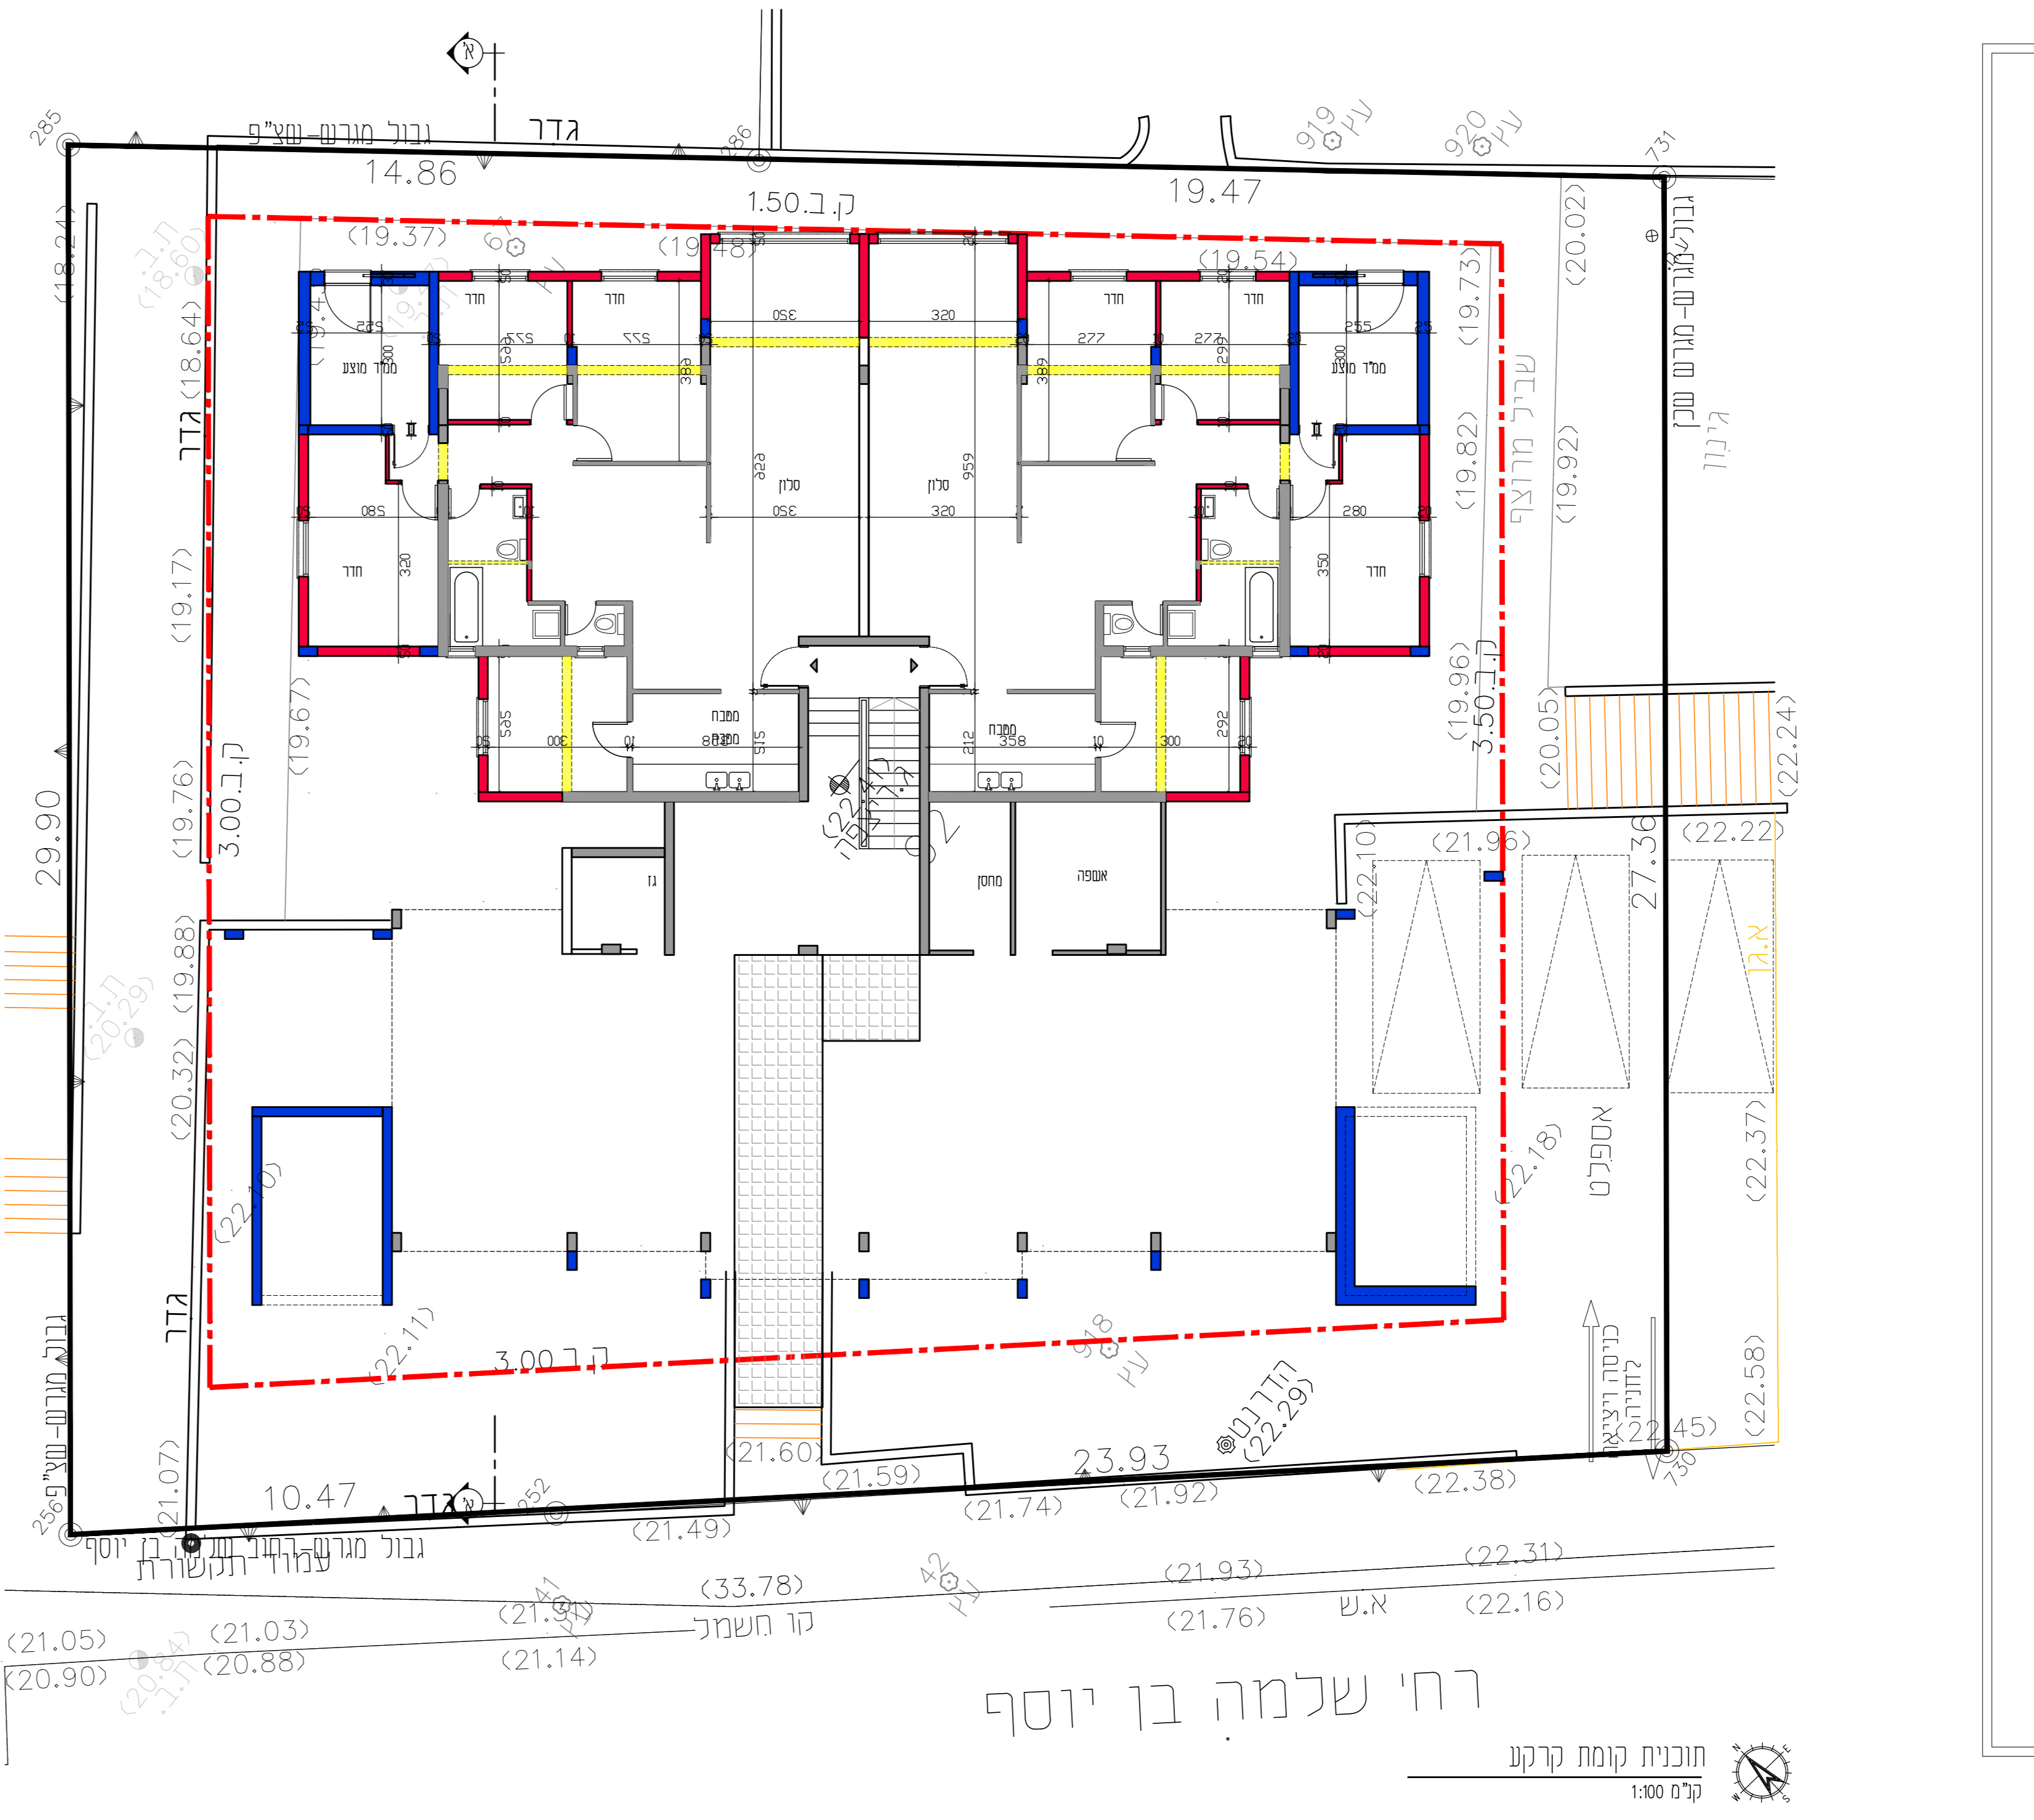


תוכנית קומת קרקע  
 ק"מ 1:100

תוכנית קומת קרקע  
 ק"מ 1:100

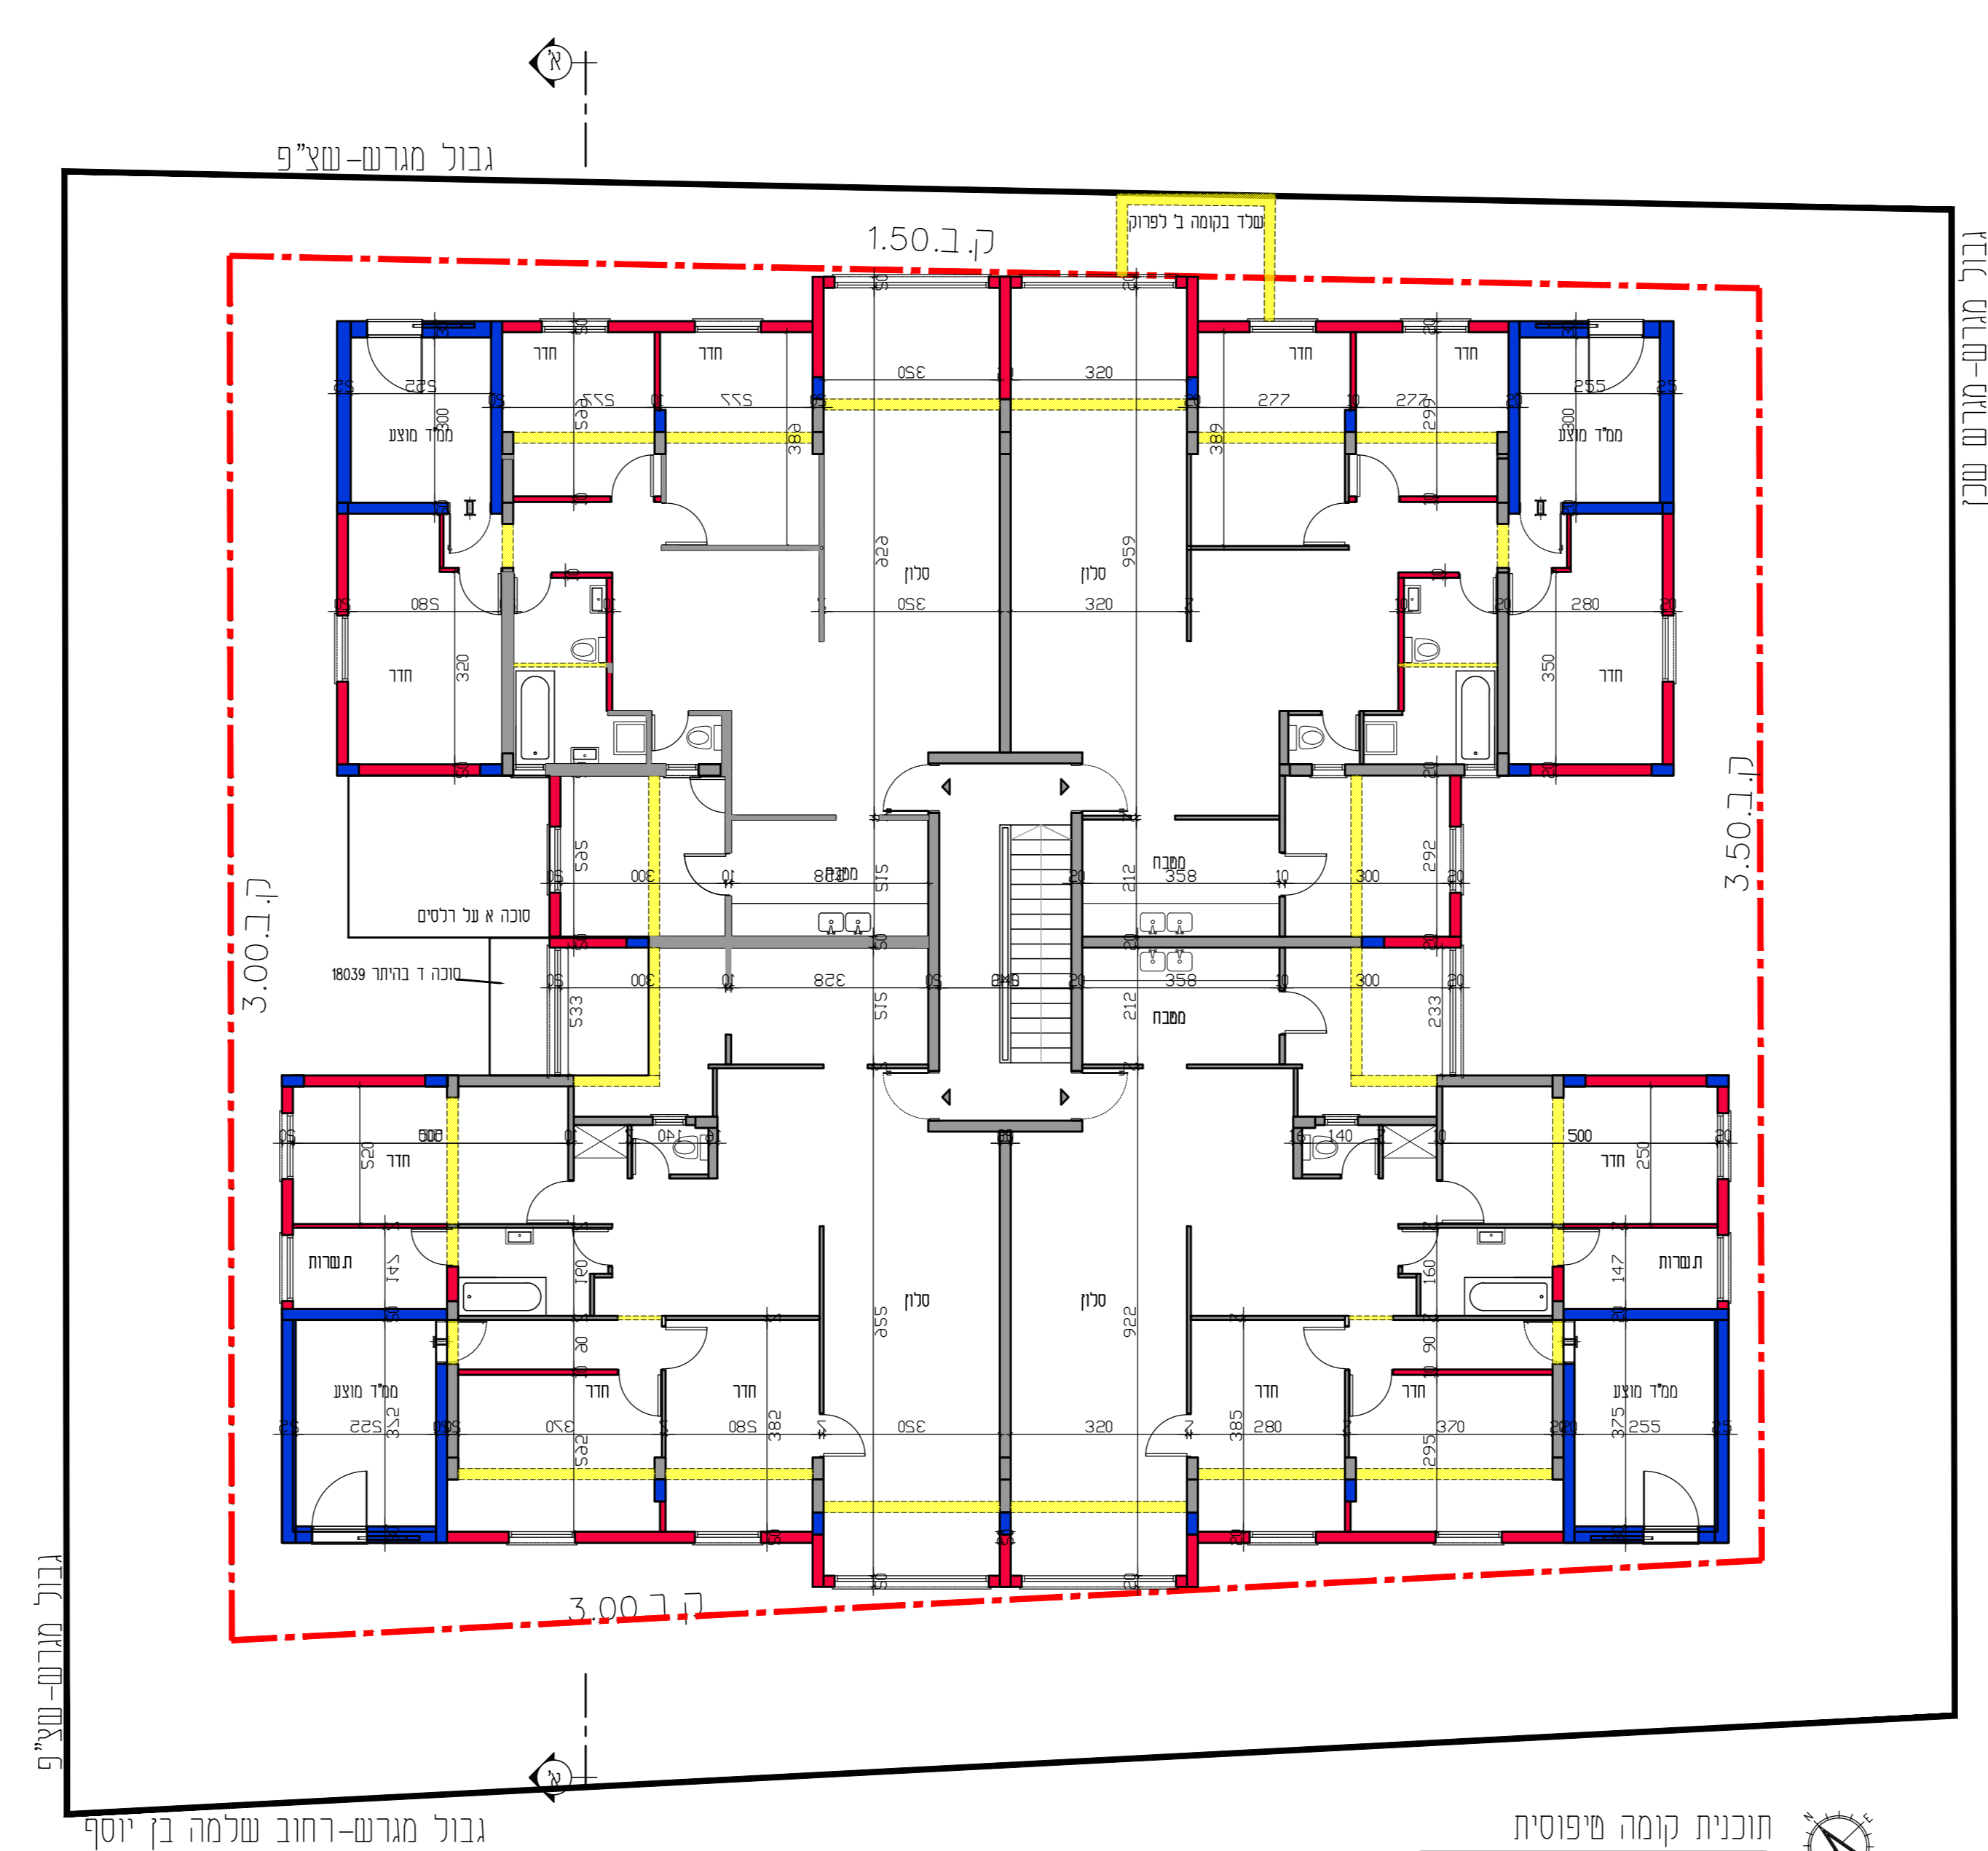

תוכנית קומת קרקע  
 ק"מ 1:100

תוכנית קומת קרקע  
 ק"מ 1:100

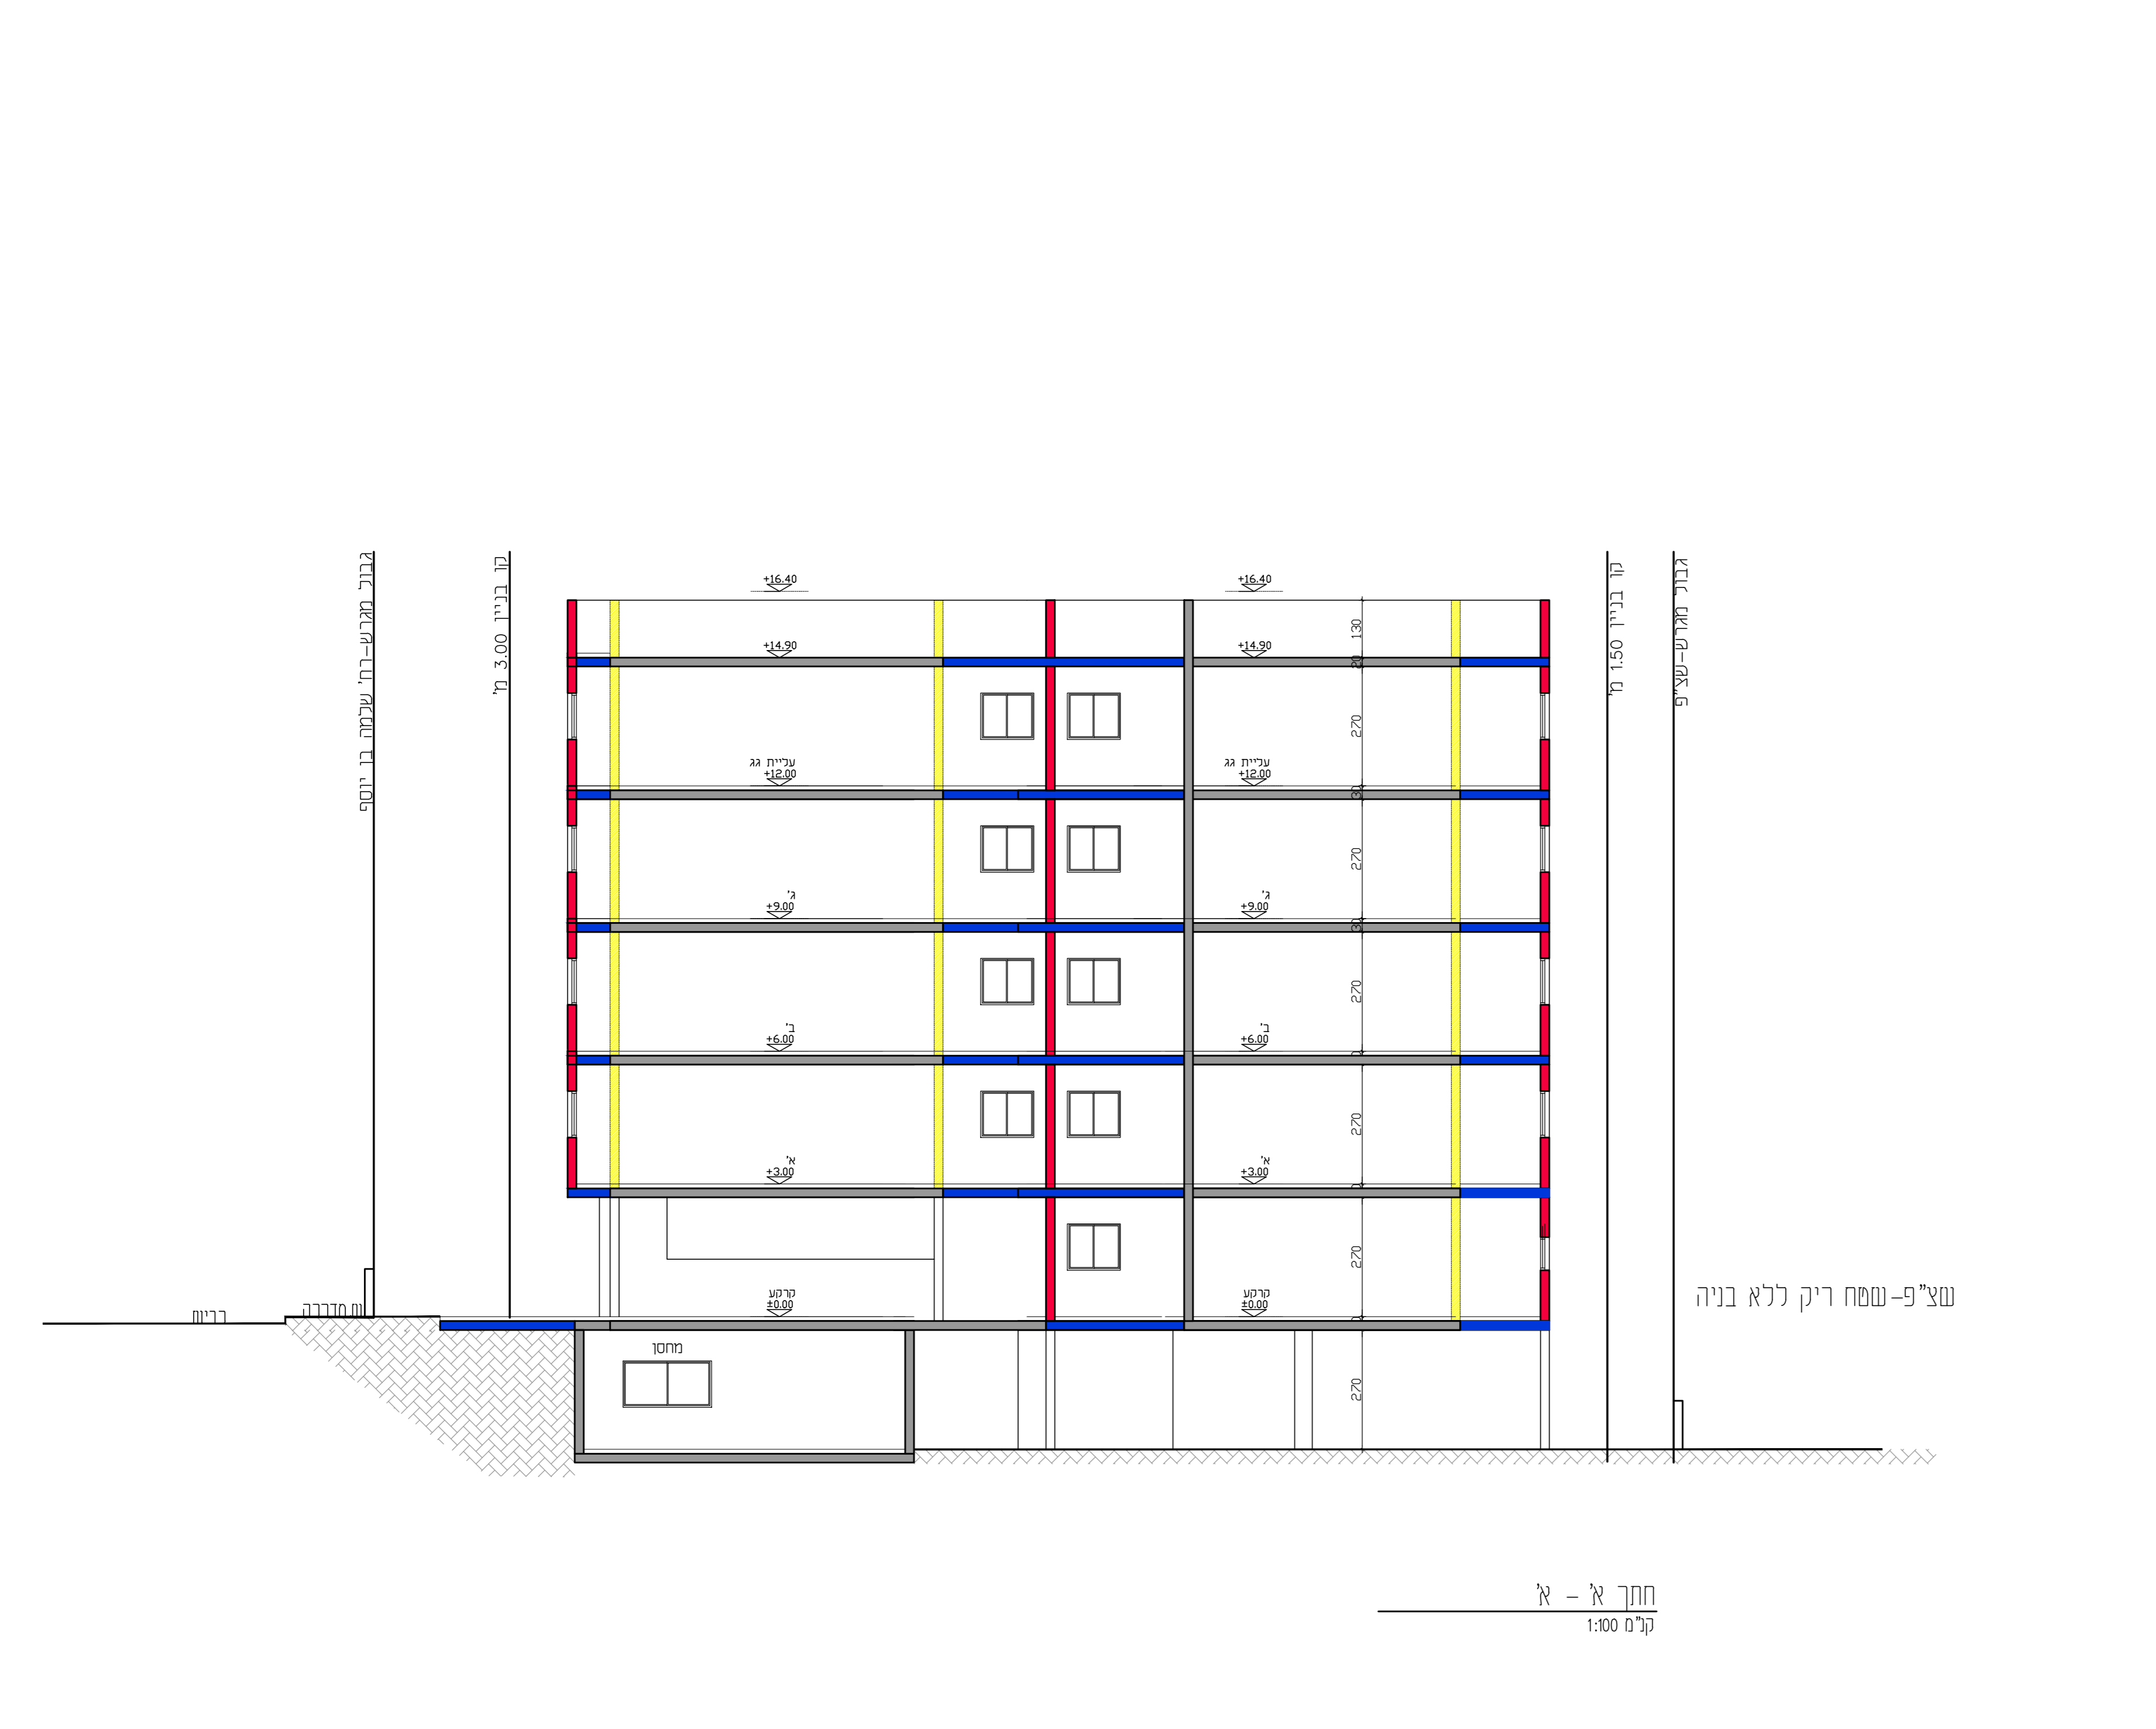

תוכנית קומת קרקע  
 ק"מ 1:100

תוכנית קומת קרקע  
 ק"מ 1:100