


מצב מוצע קנ"מ 1 : 500

- מקרא מצב מוצע**
- דרך מוצעת
 - גבול תכנית
 - גבול מחסם
 - גבול מחסם תלת ממדי
 - מספר מחסם
 - גבול נושא
 - מספר חא עשה
 - מס הדרך
 - טו בנין
 - רוחב הדרך

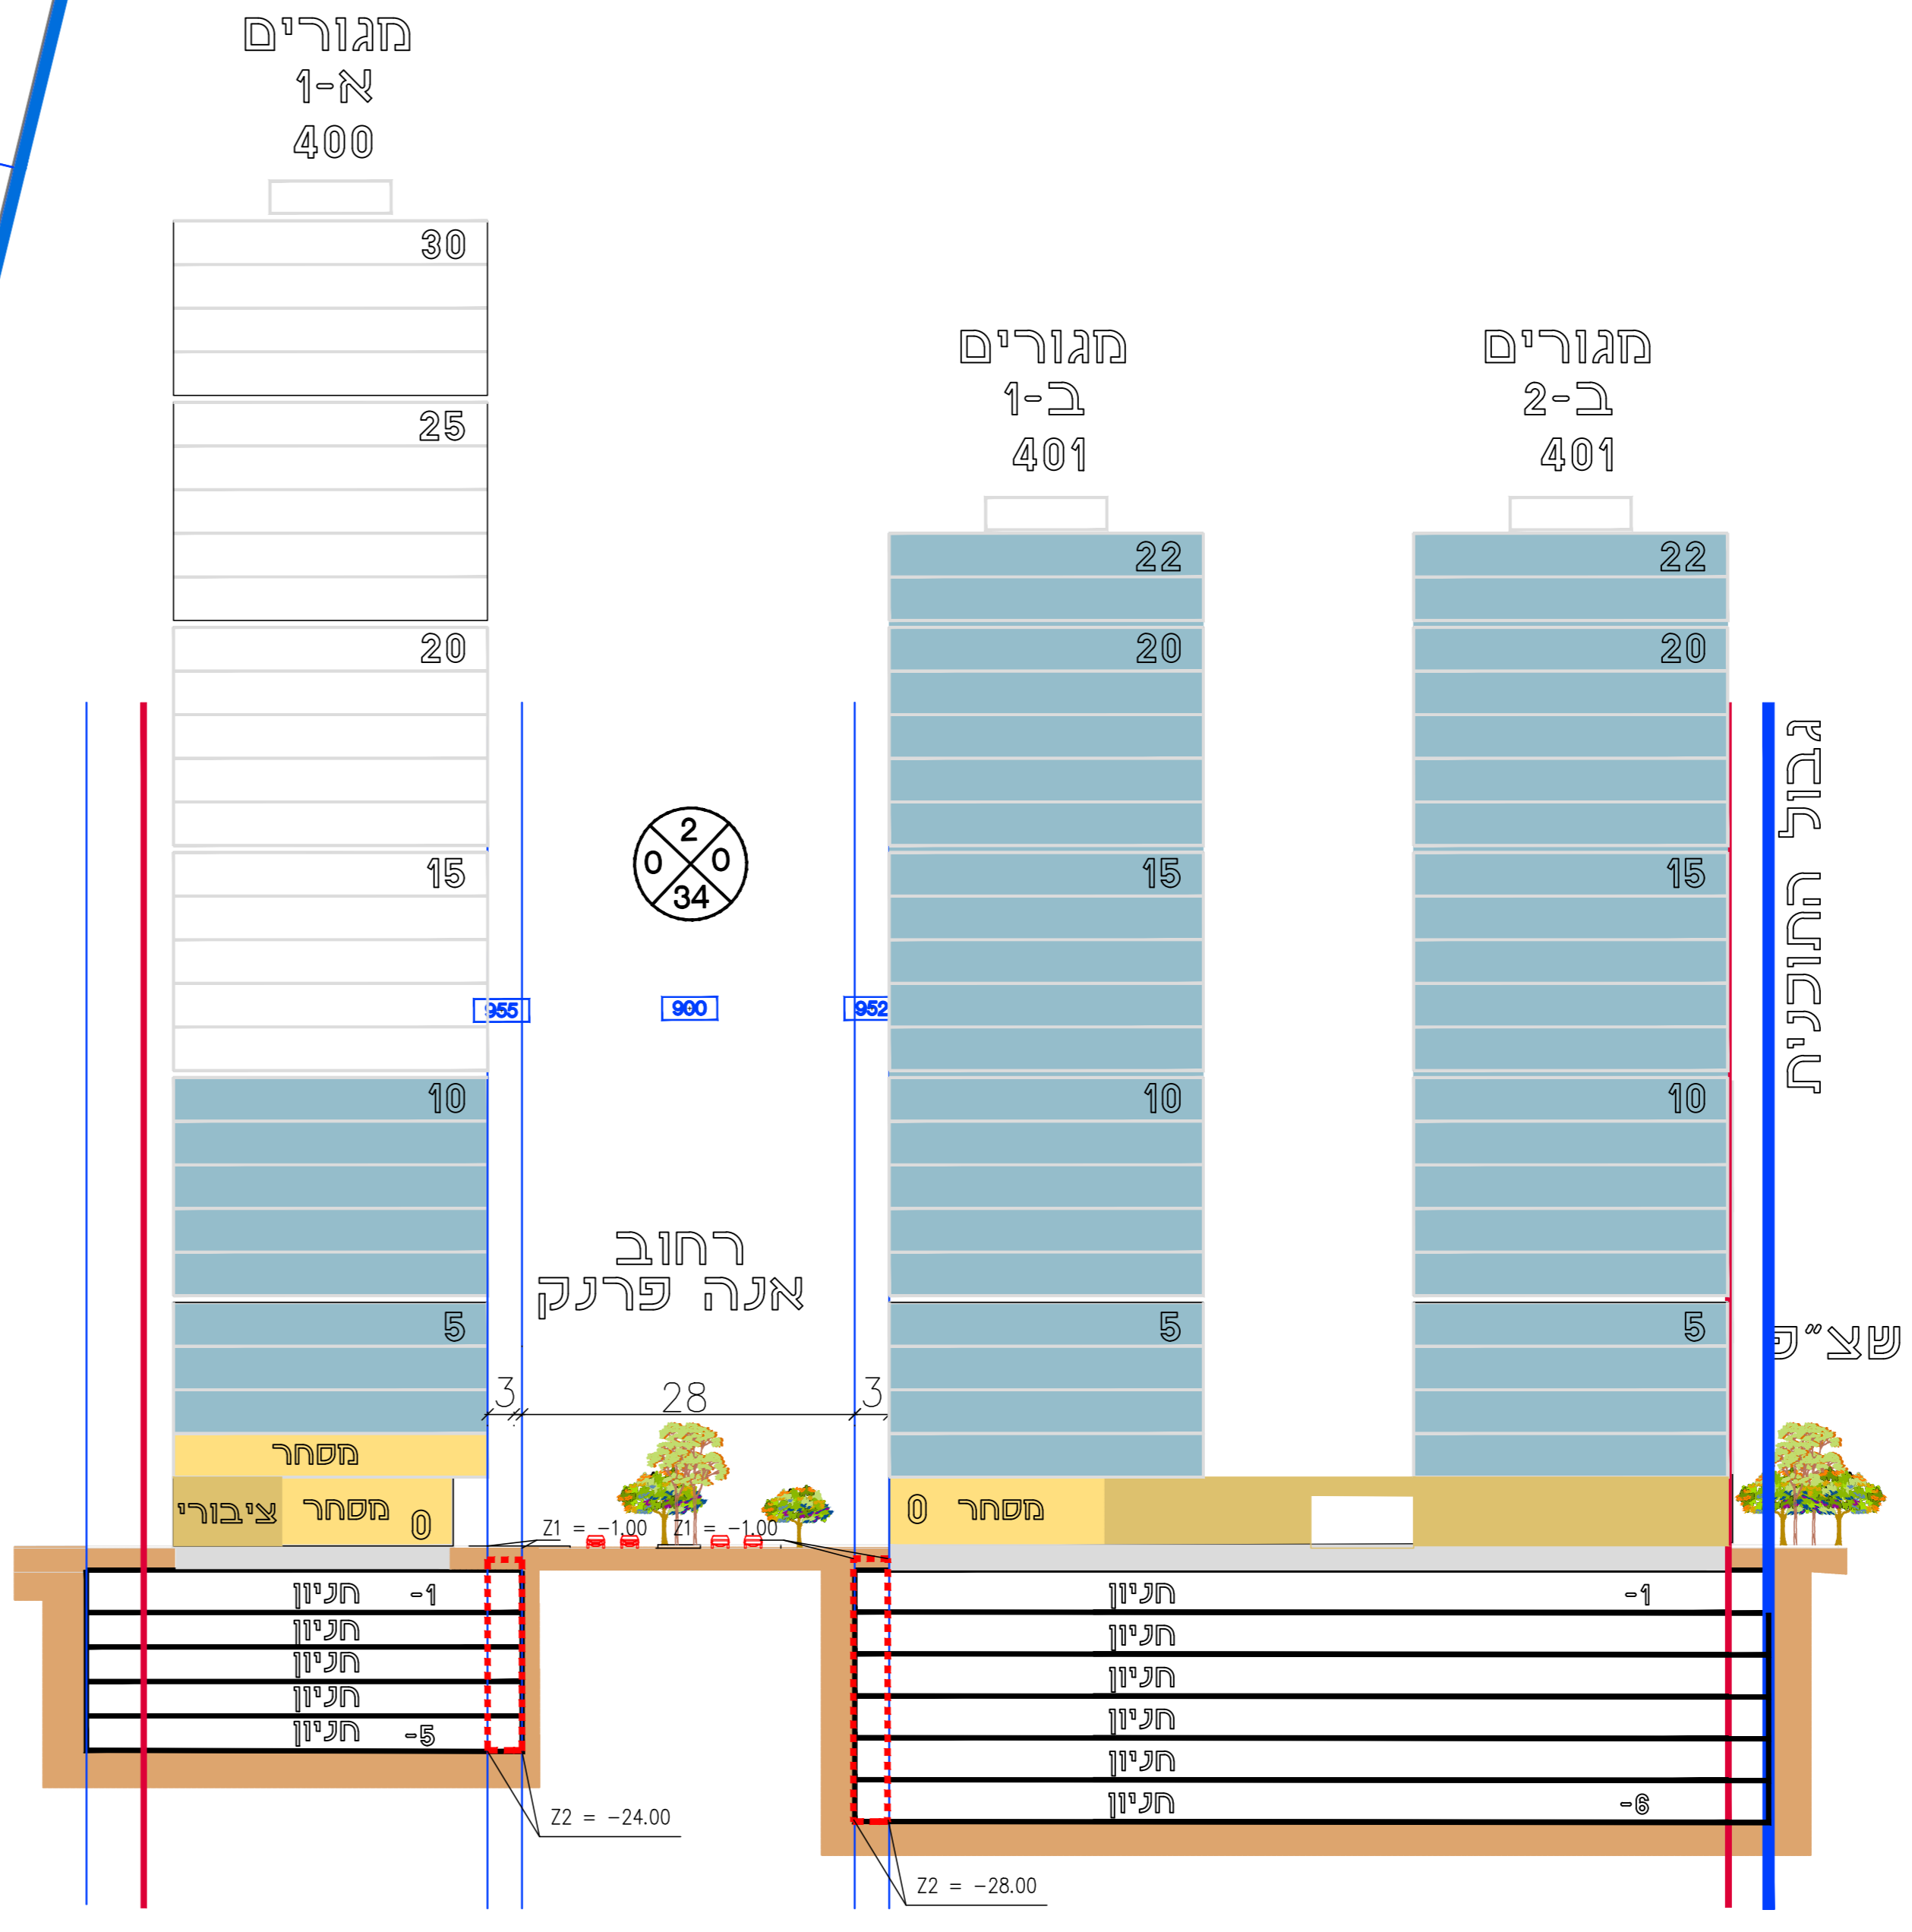

חתך עקרוני קנ"מ 1:500

נספח תלת מימד

נספח לתכנית מס' 502-0969345

ב"ל 707 מתחם שפרבר
תכנית מפורטת

גליון 1 מתוך 1

תחולה	רקע
תיאור תאריך עריכת הנספח	21.02.2023
קנ"מ	1:500
תרשימים נוספים	קנ"מ

שמות וזיהומות:

שם	אדריכל ערו מבל	חתימה
עורך הנספח	ערו מבל אדריכלים ארכיטקטורה ובינוי ערים	