


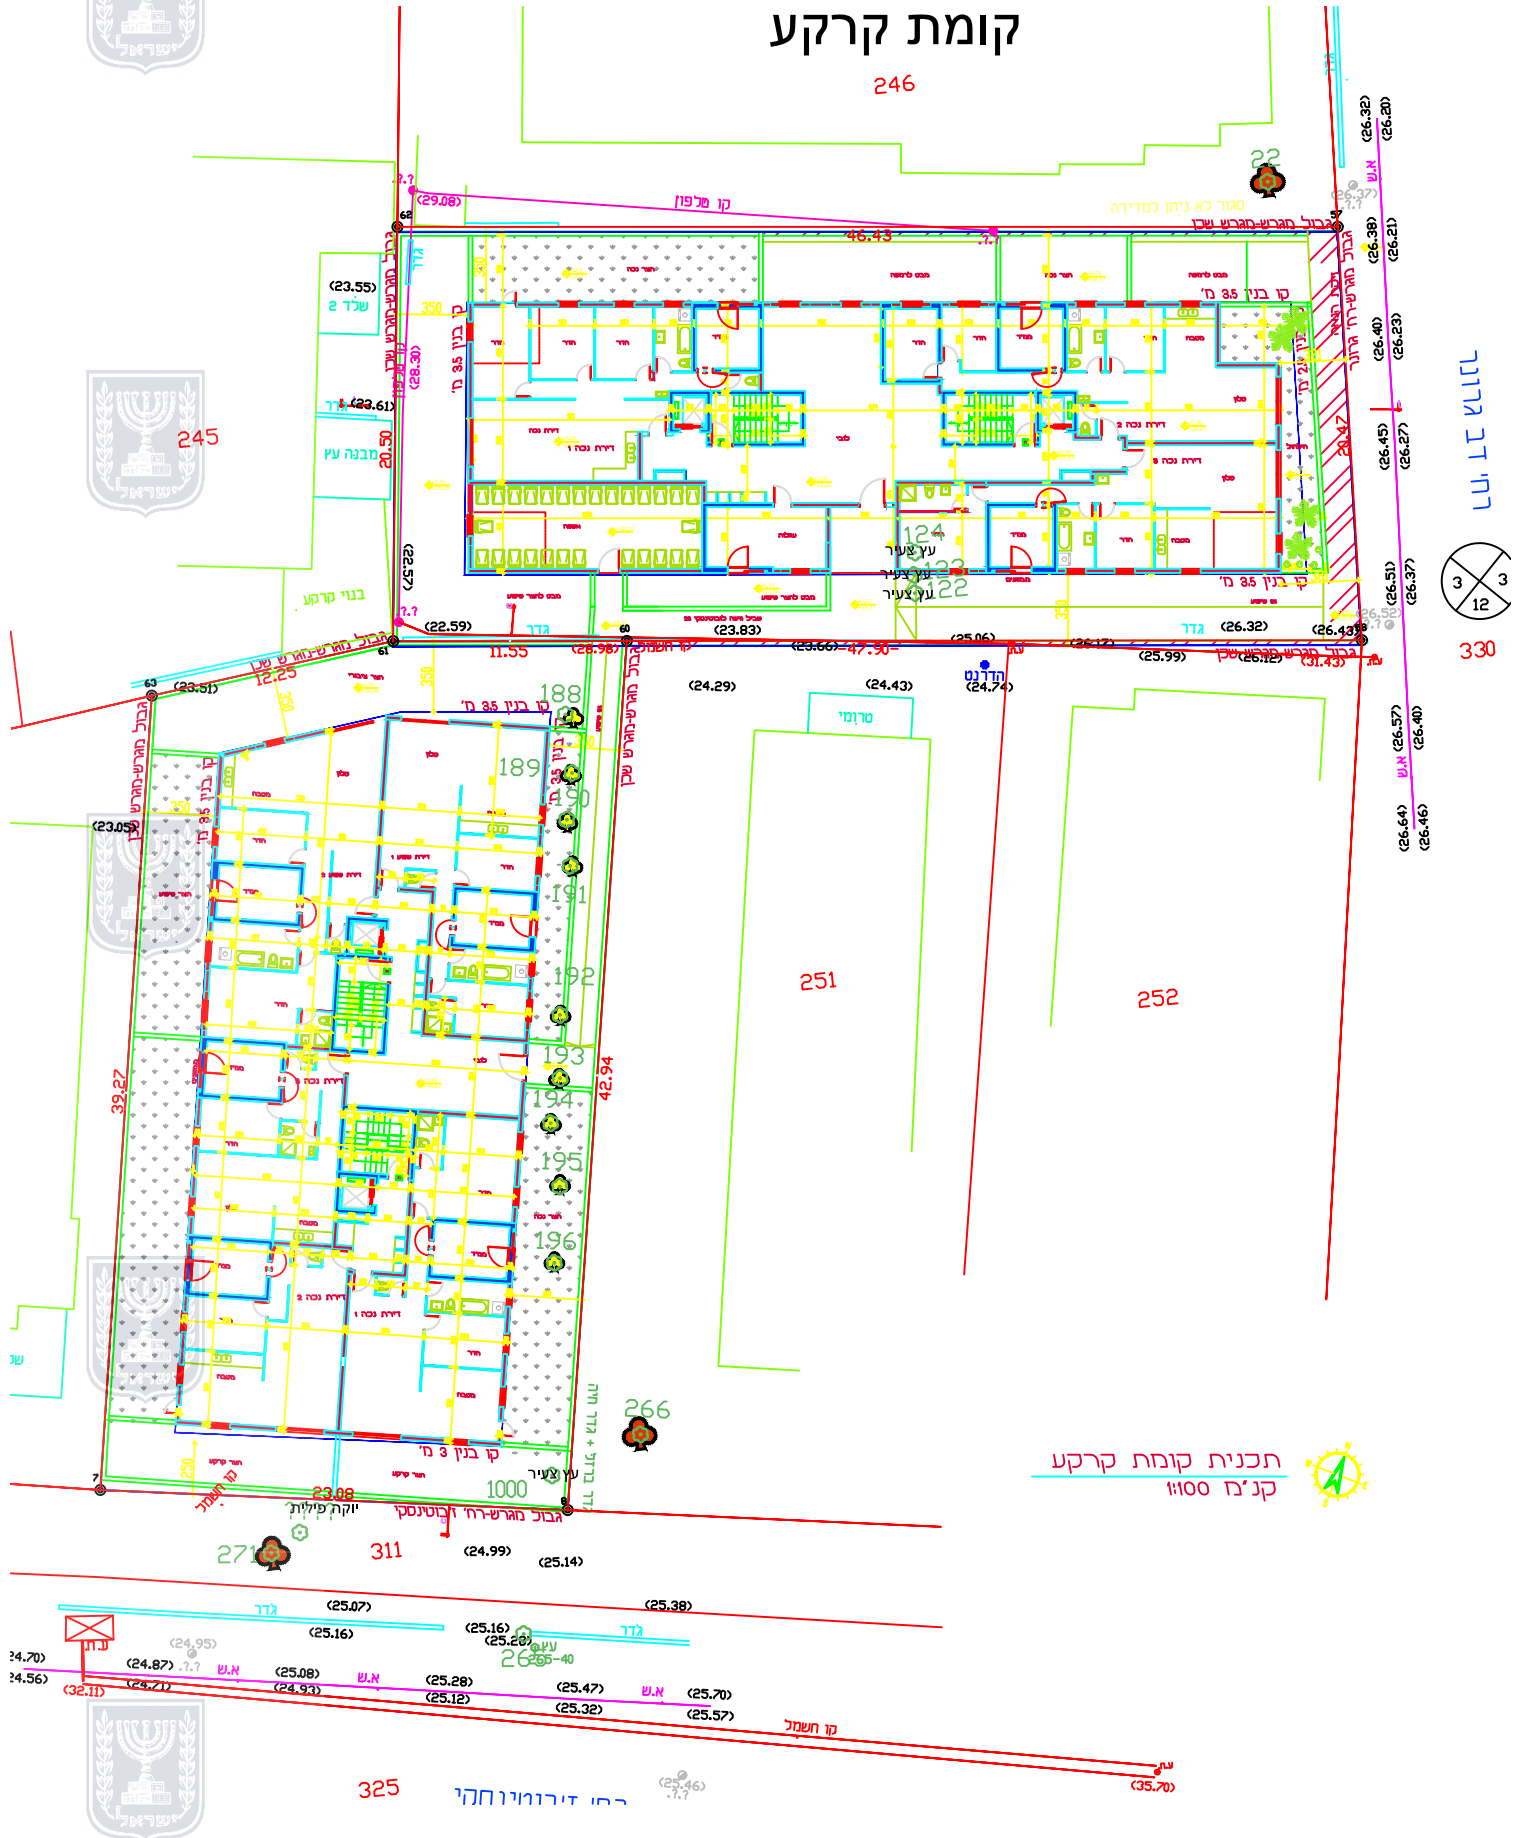

קומת קרקע

246



רונן דב גורן



330

תכנית קומת קרקע
קניח 1100



רונן דב גורן

