


**נספח בינוי**

איחוד וחלוקה	סמכות ראשית	היתרים או הרשאות
כולל	ועדה מקומית	תכנית שניתן מכוחה להוציא היתרים


מחוז : תל אביב יפו  
 נפה : תל אביב יפו  
 מרחב תכנון מקומי : הרצליה  
 רשות מקומית : הרצליה  
 כתובת : רחוב זאב פינת יהודה הנשיא  
 שטח תכנית : 1,733 מ"ר  
 קנה מידה : 1 : 250  
 גושים וחלקות בתכנית :

גוש	סוג הגוש	חלקות בשלמותן	חלקי חלקות
6543	מוסדר	39,40	


חותמת מוסד התכנון :

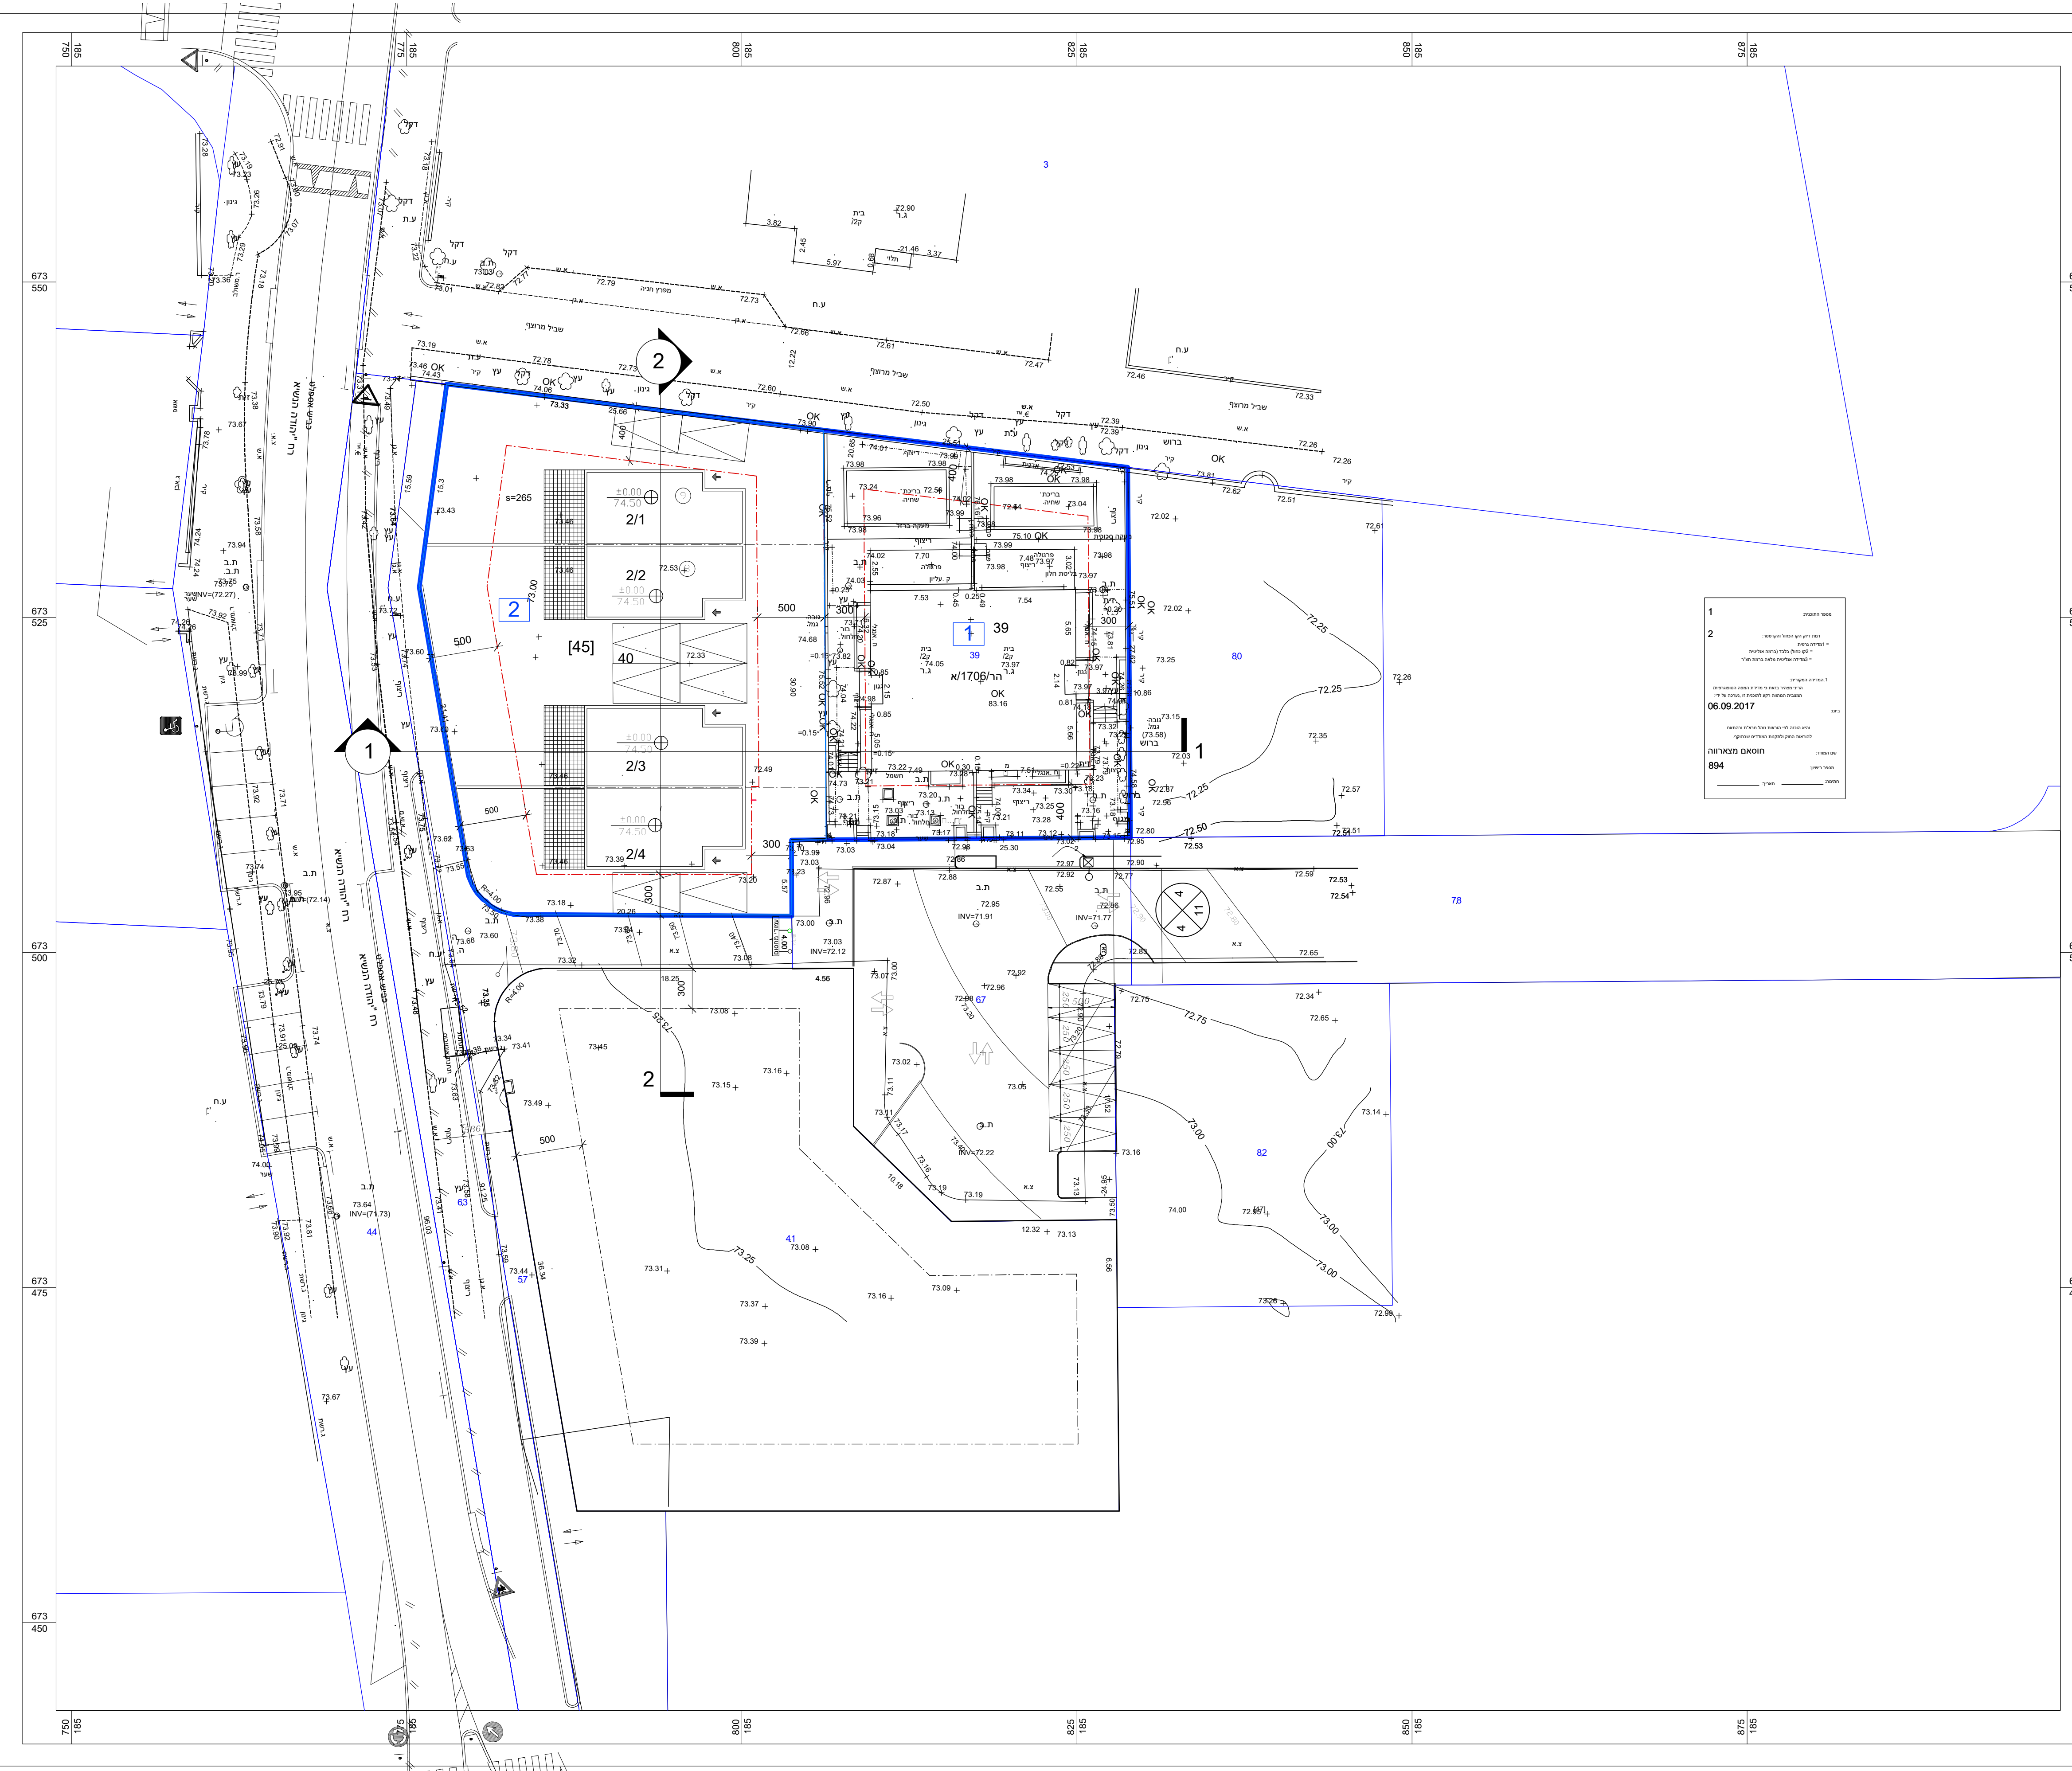

1  
 2  
 06.09.2017  
 חואם מצאנרה  
 894

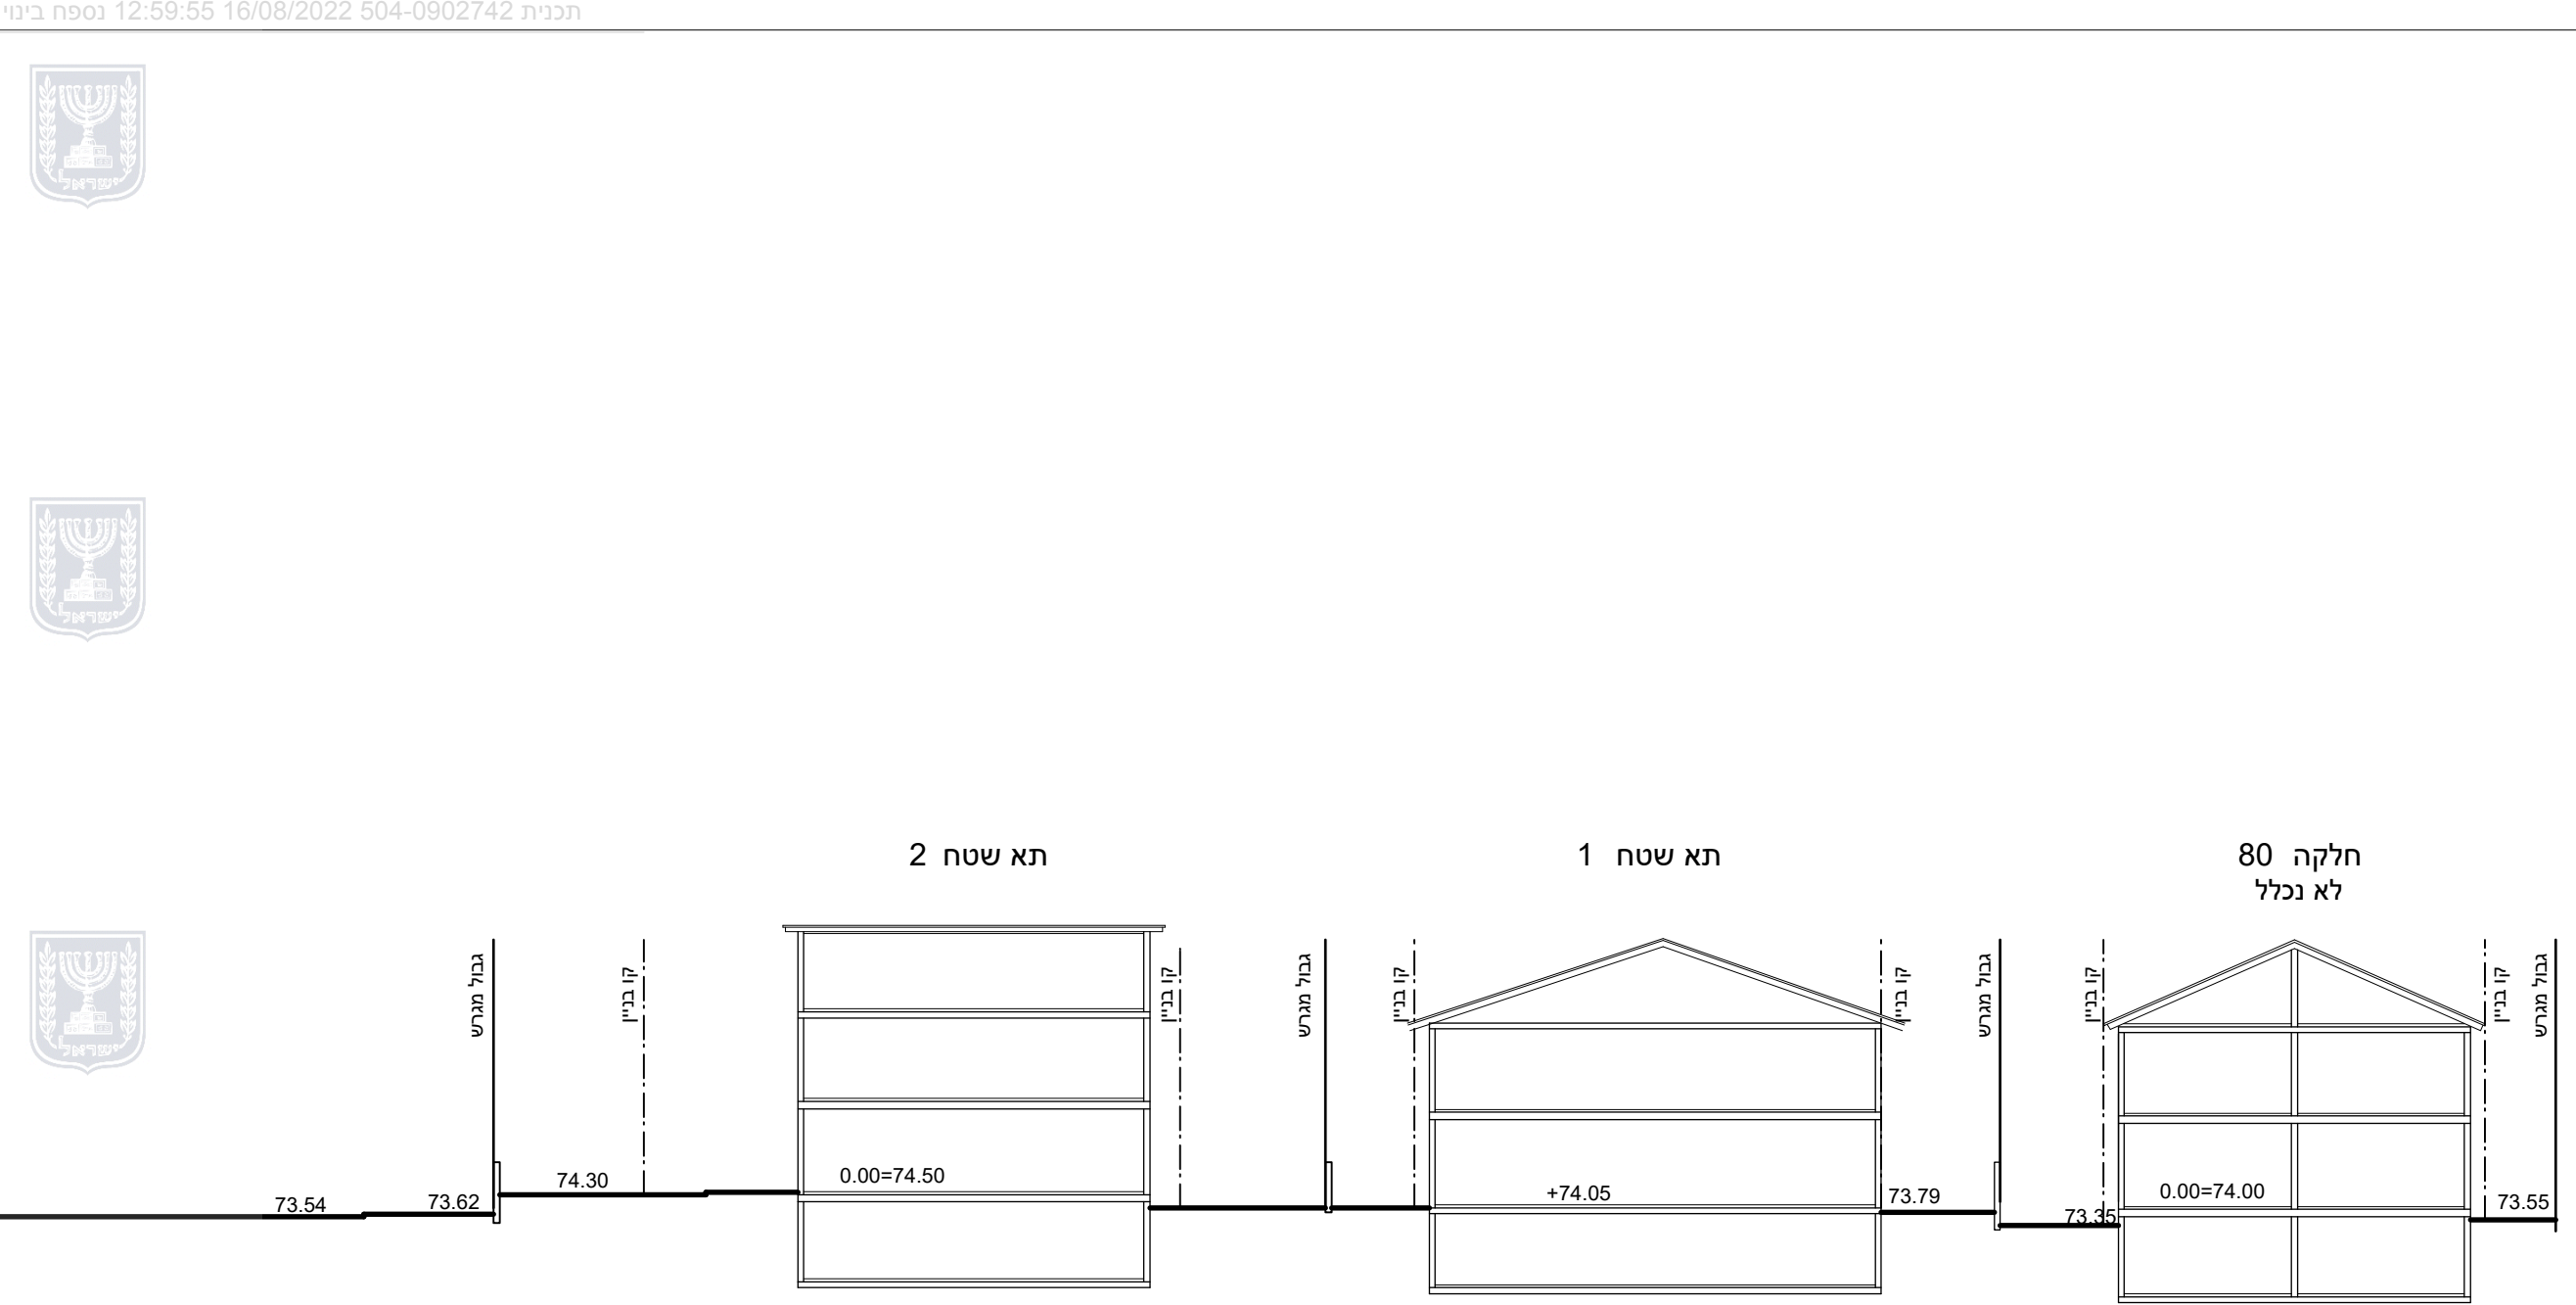

חתך 1-1  
קנה מידה 1:250

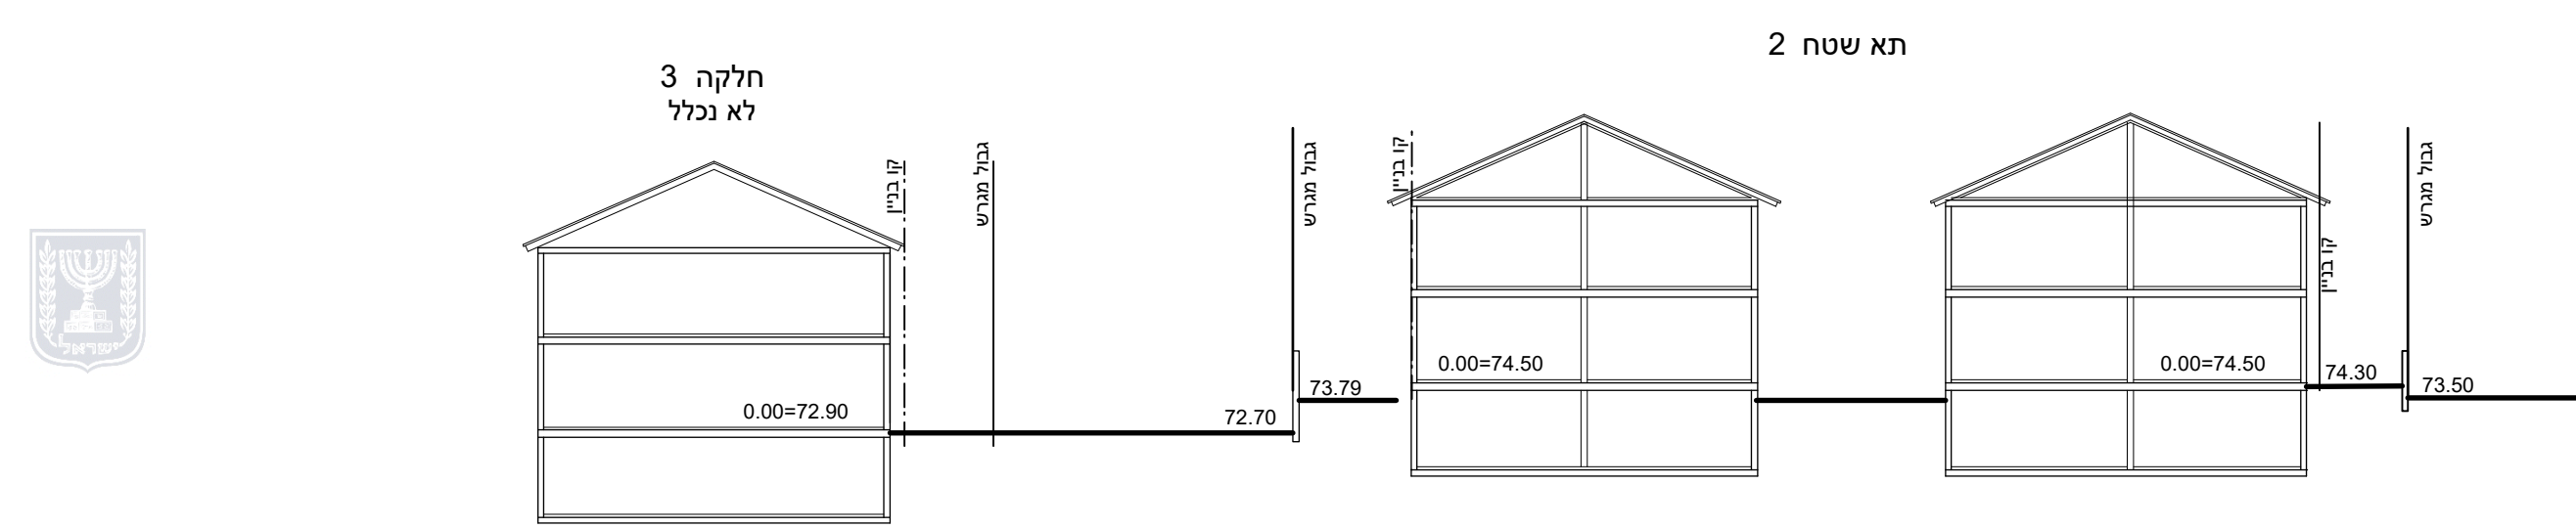

חתך 2-2  
קנה מידה 1:250