





תוכנית חתך ב-1

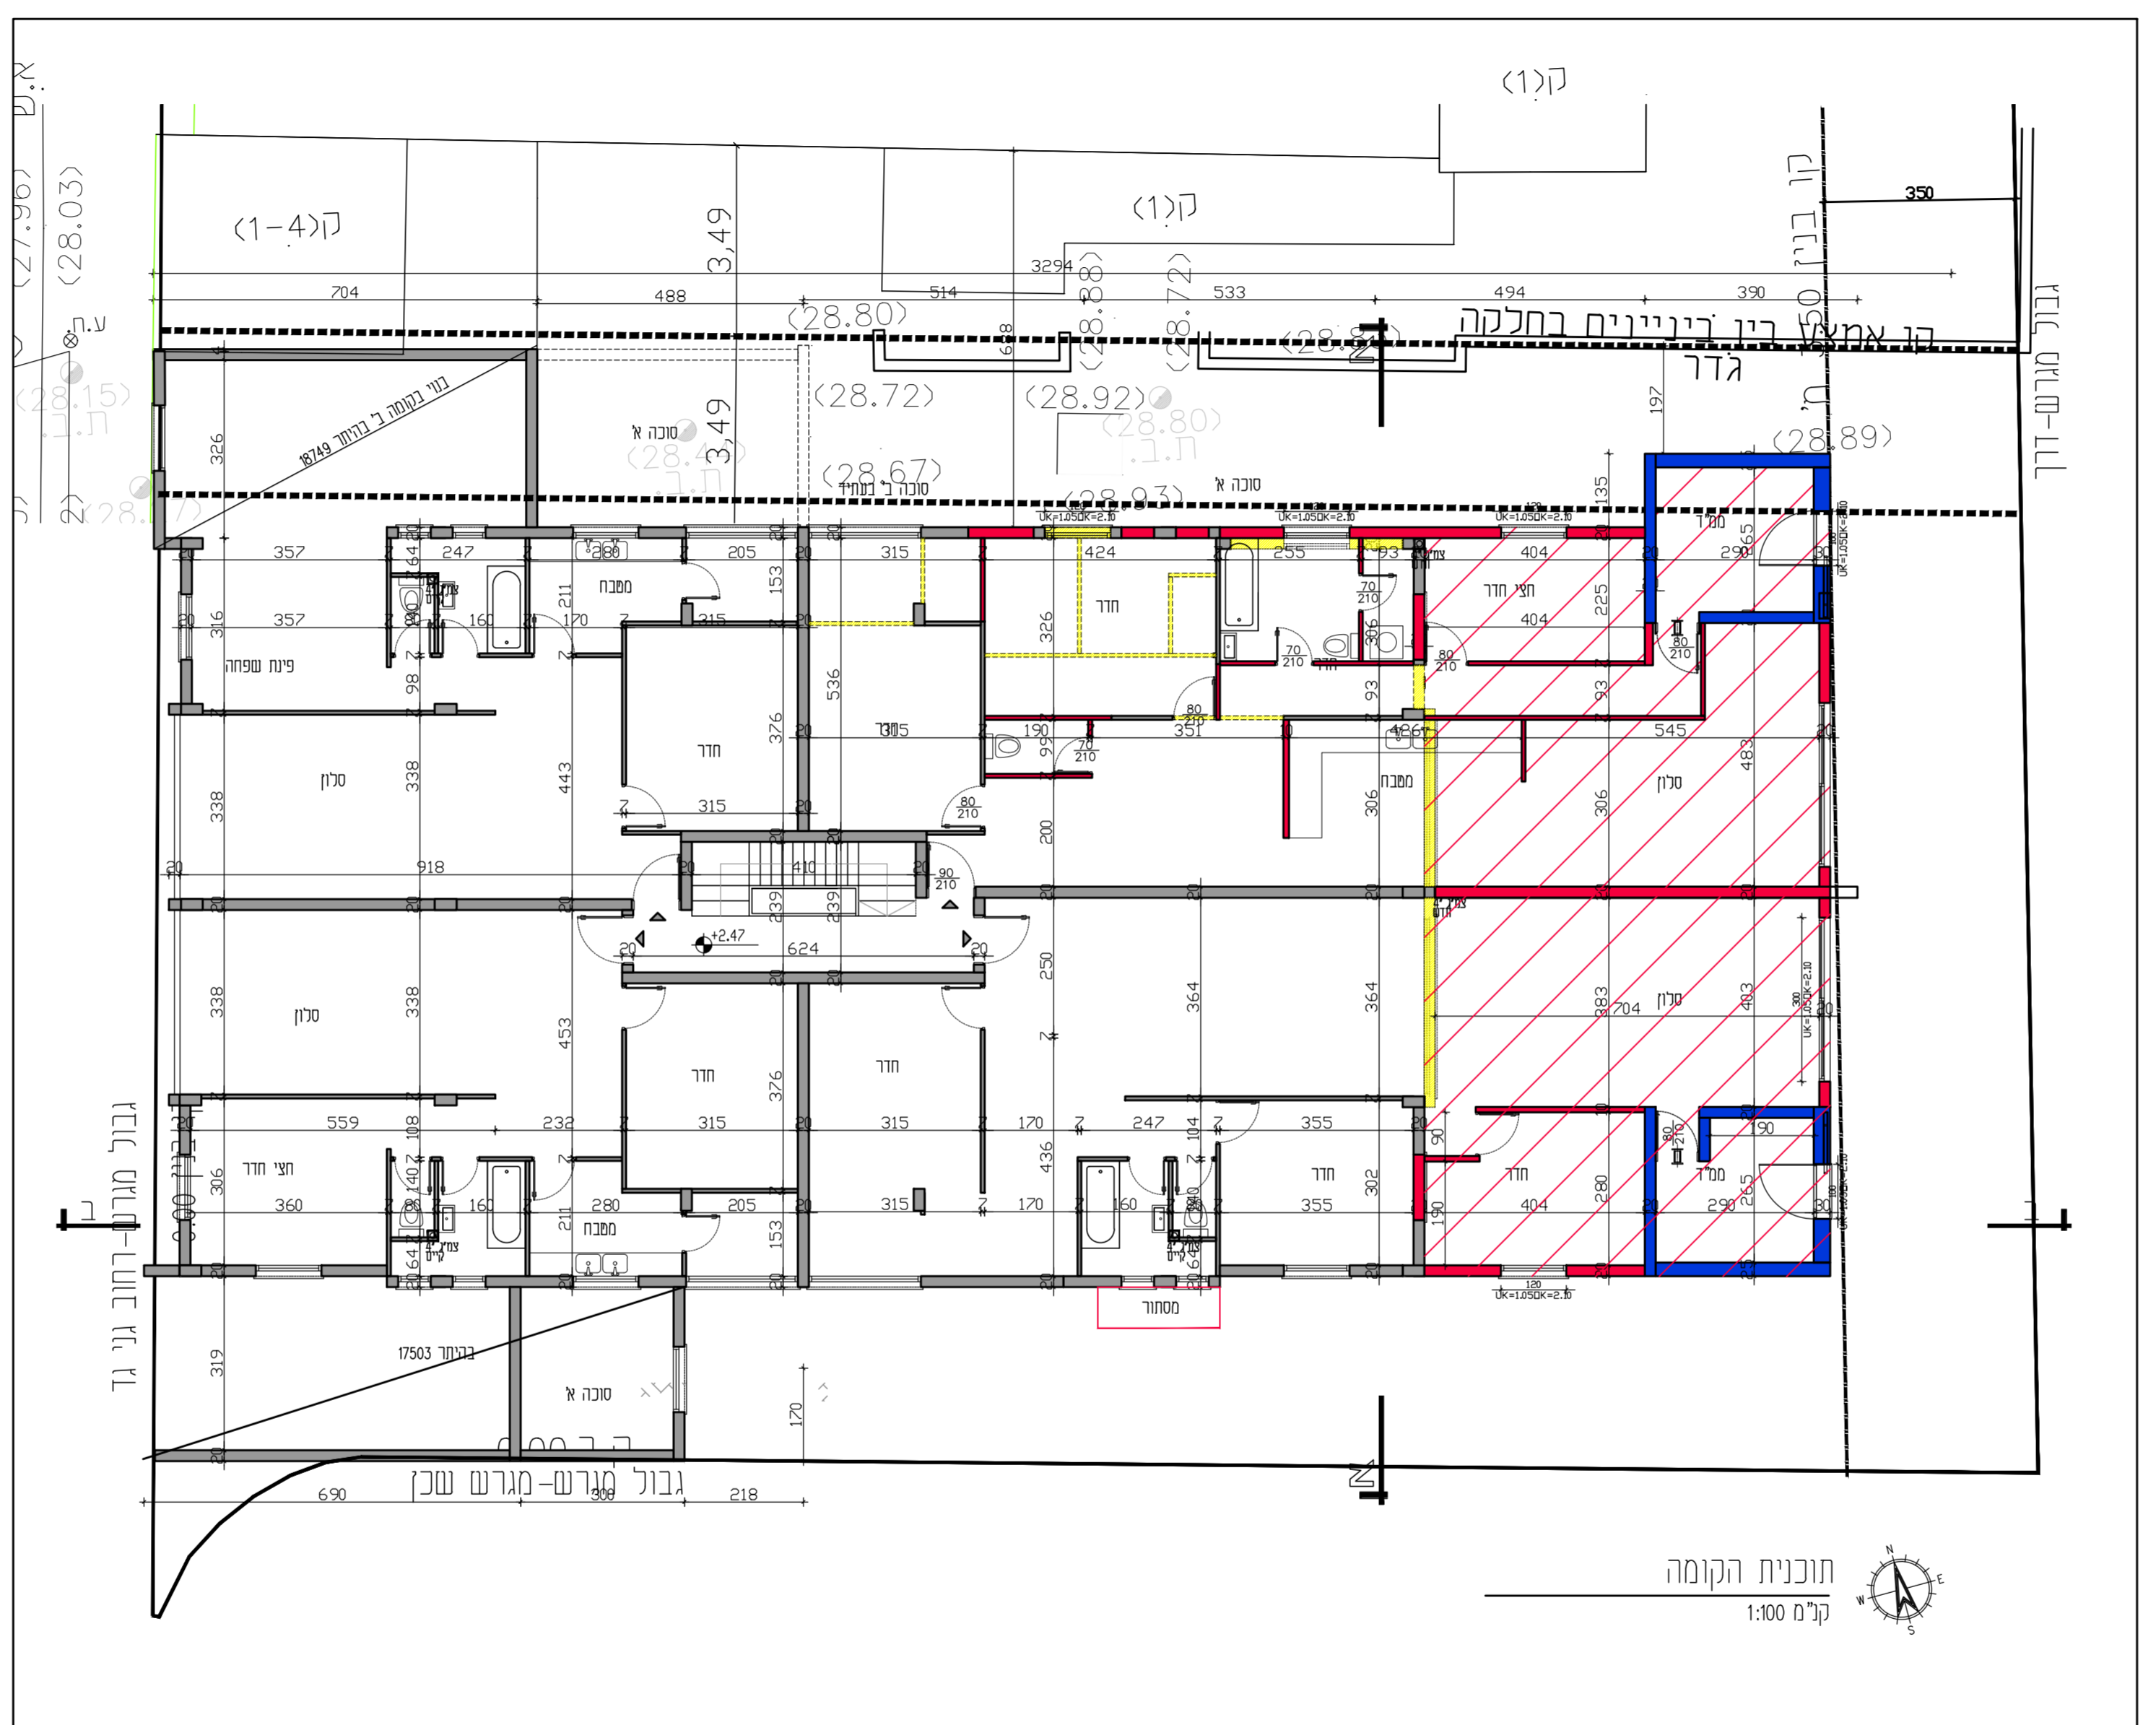

תוכנית הקומה
קדם 1:100

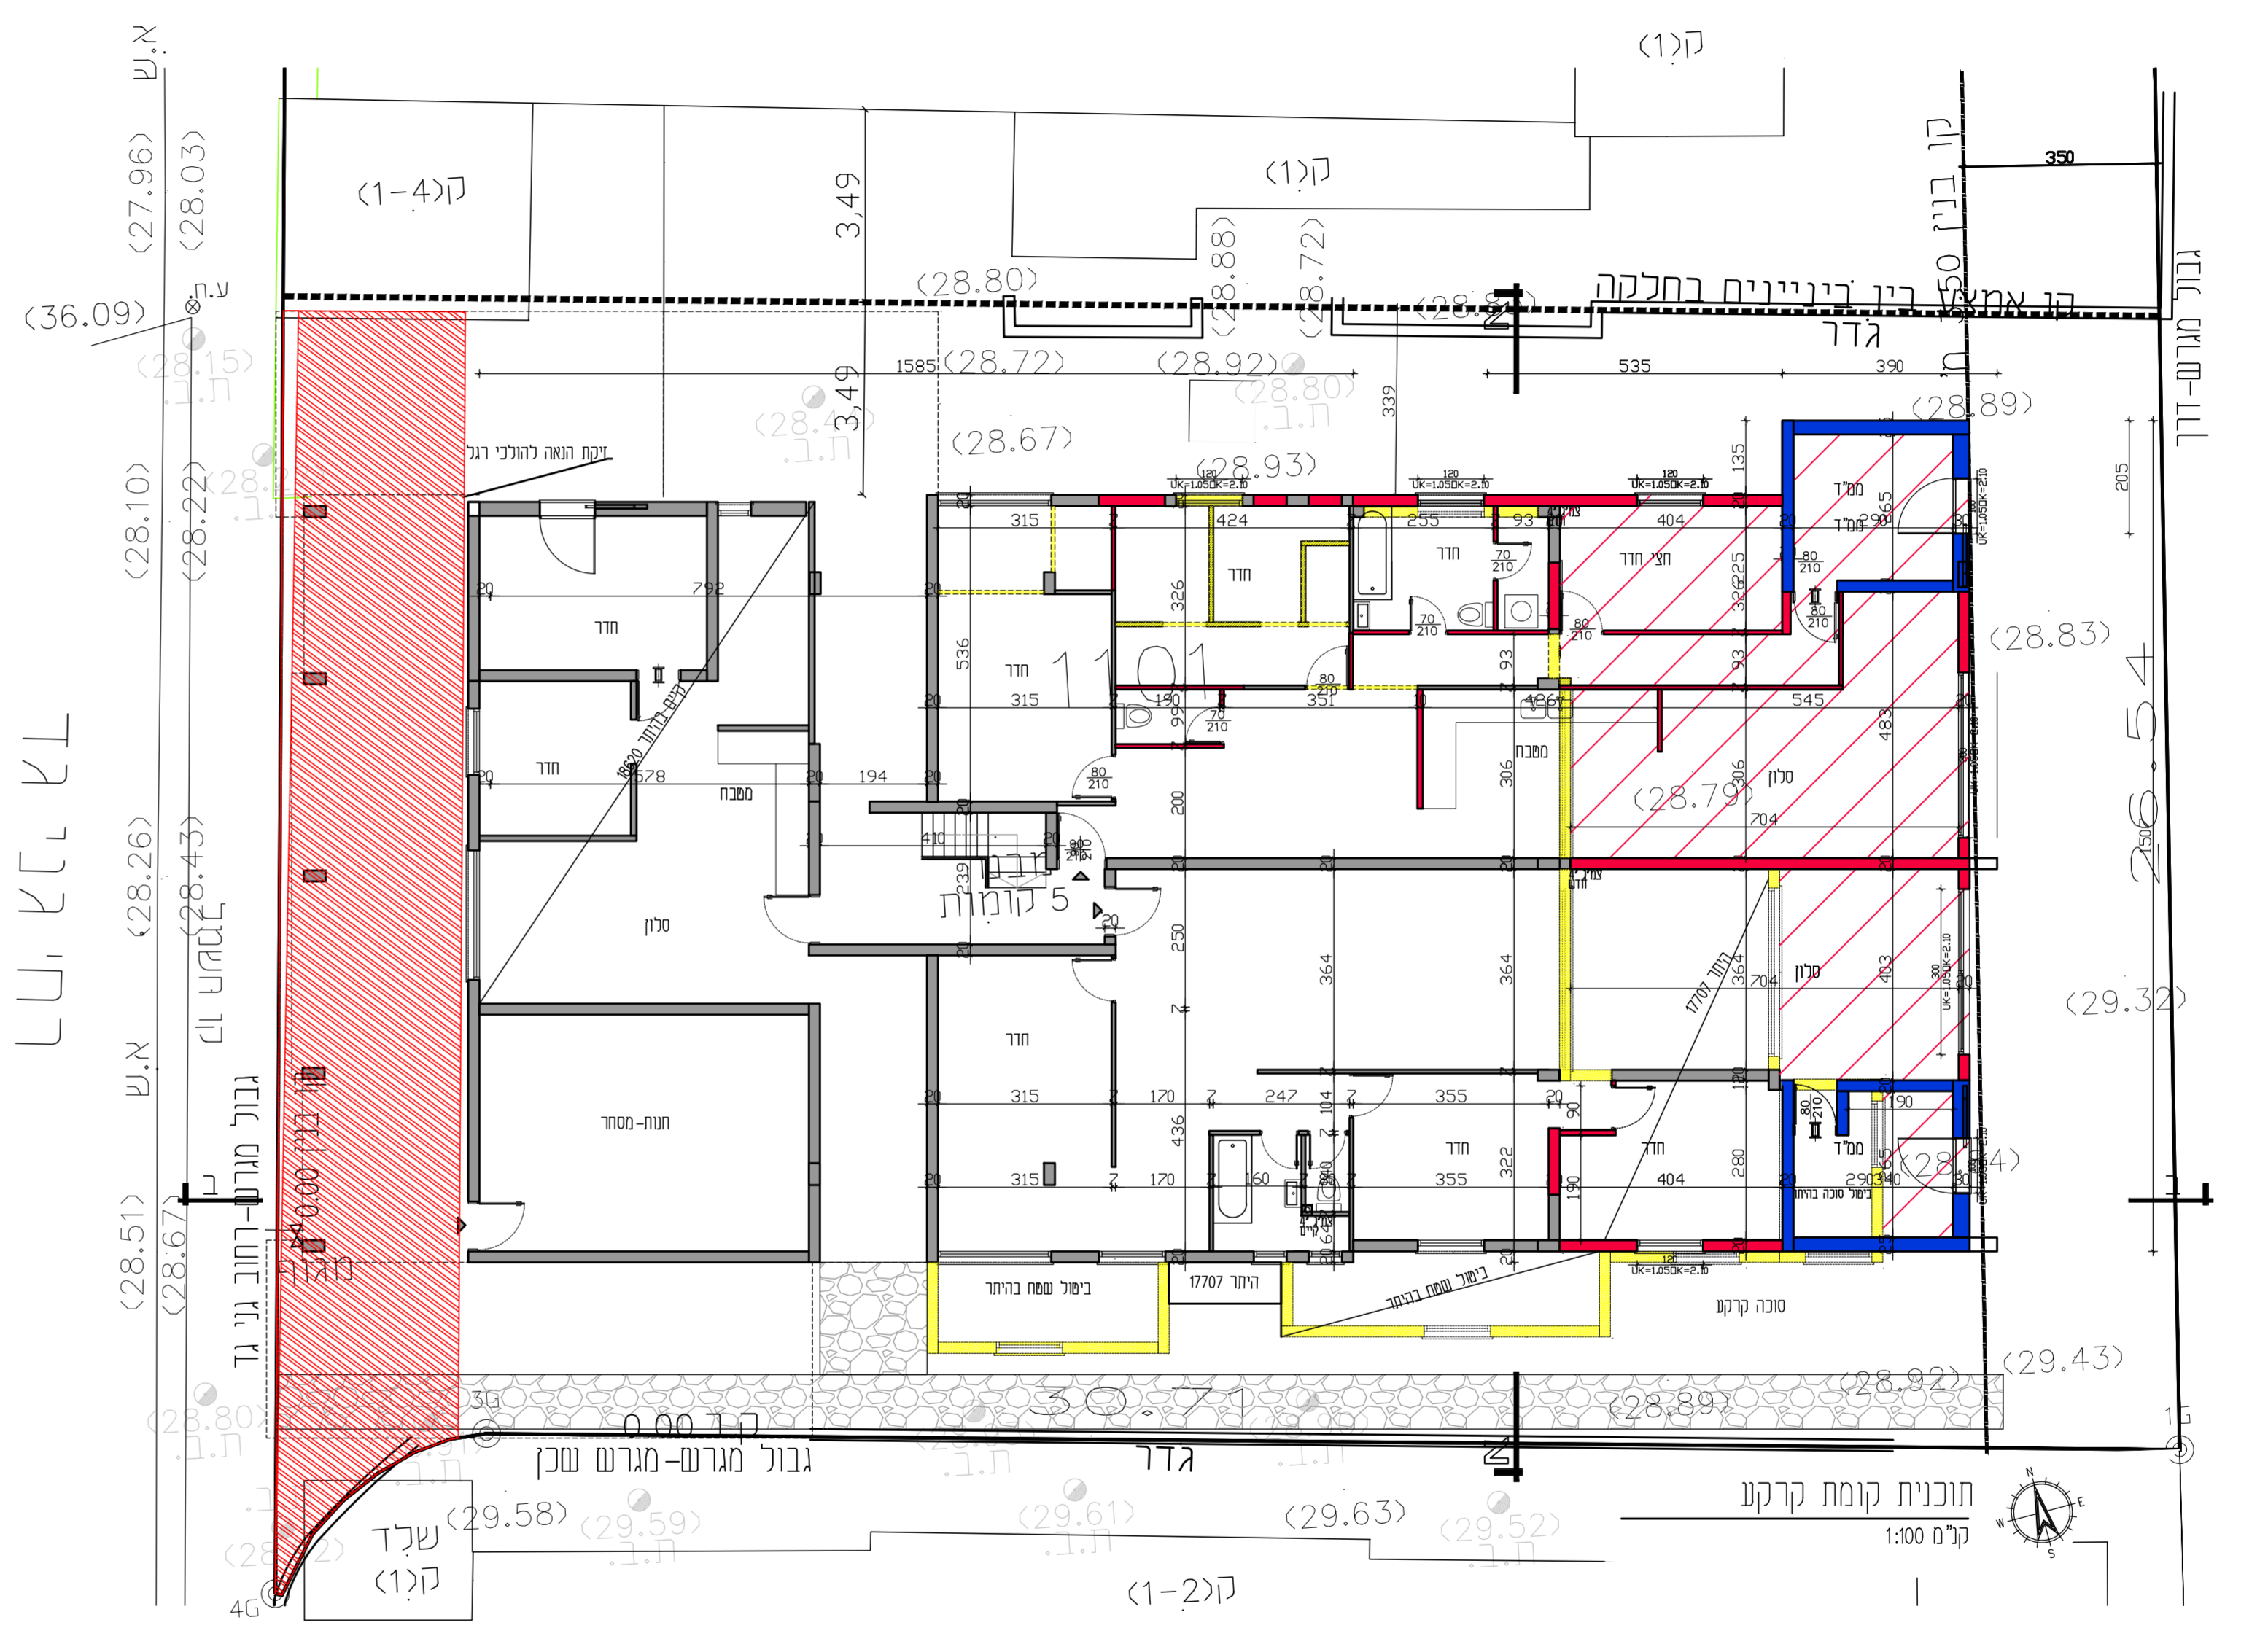

תוכנית קומת קרקע
קדם 1:100

תכנית מס' 501-1183656
שתיים ברח' ועד ארבע ארצות 29

הרחבת יחיד קיימת ושתיים בקניין
ברח' ועד ארבע ארצות 29

תוכנית בינוי


סוג התכנית: תכנית מפורטת
סמכות ראשית: ועדה מקומית
היתרים או הרשאות: תכנית שטחן סמוכה להוציא היתרים

מחוז: תל אביב
מרחב תכנון מקומי: בני ברק
רשות מקומית: בני ברק
ישוב: בני ברק
שטח התכנית: 2072 מ"ר
קנה מידה: 1:100

גושים וחלקות בתכנית:

גוש	סוג הגוש	חלקות בשלמותן	חלקי חלקות
6192		1101	

שלבפקודה: מרדור 1
תחמת מוסד התכנון: תאריך: 1.2023

 

שמות וחתימות:

חתימה	שם יוסף אריה גרין	בכש דיירי הבנין	חתימה
מלפון: 03-6180587	שם יוסף אריה גרין	בכש דיירי הבנין	חתימה
מלפון: 054-8531234	שם יוסף אריה גרין	בכש דיירי הבנין	חתימה
מלפון: 03-6180587	שם יוסף אריה גרין	בכש דיירי הבנין	חתימה
מלפון: 054-8531234	שם יוסף אריה גרין	בכש דיירי הבנין	חתימה
מלפון: 03-6180587	שם יוסף אריה גרין	בכש דיירי הבנין	חתימה
מלפון: 054-8531234	שם יוסף אריה גרין	בכש דיירי הבנין	חתימה
מלפון: 03-9255921	שם יוסף אריה גרין	בכש דיירי הבנין	חתימה
מלפון: 053-3113003	שם יוסף אריה גרין	בכש דיירי הבנין	חתימה