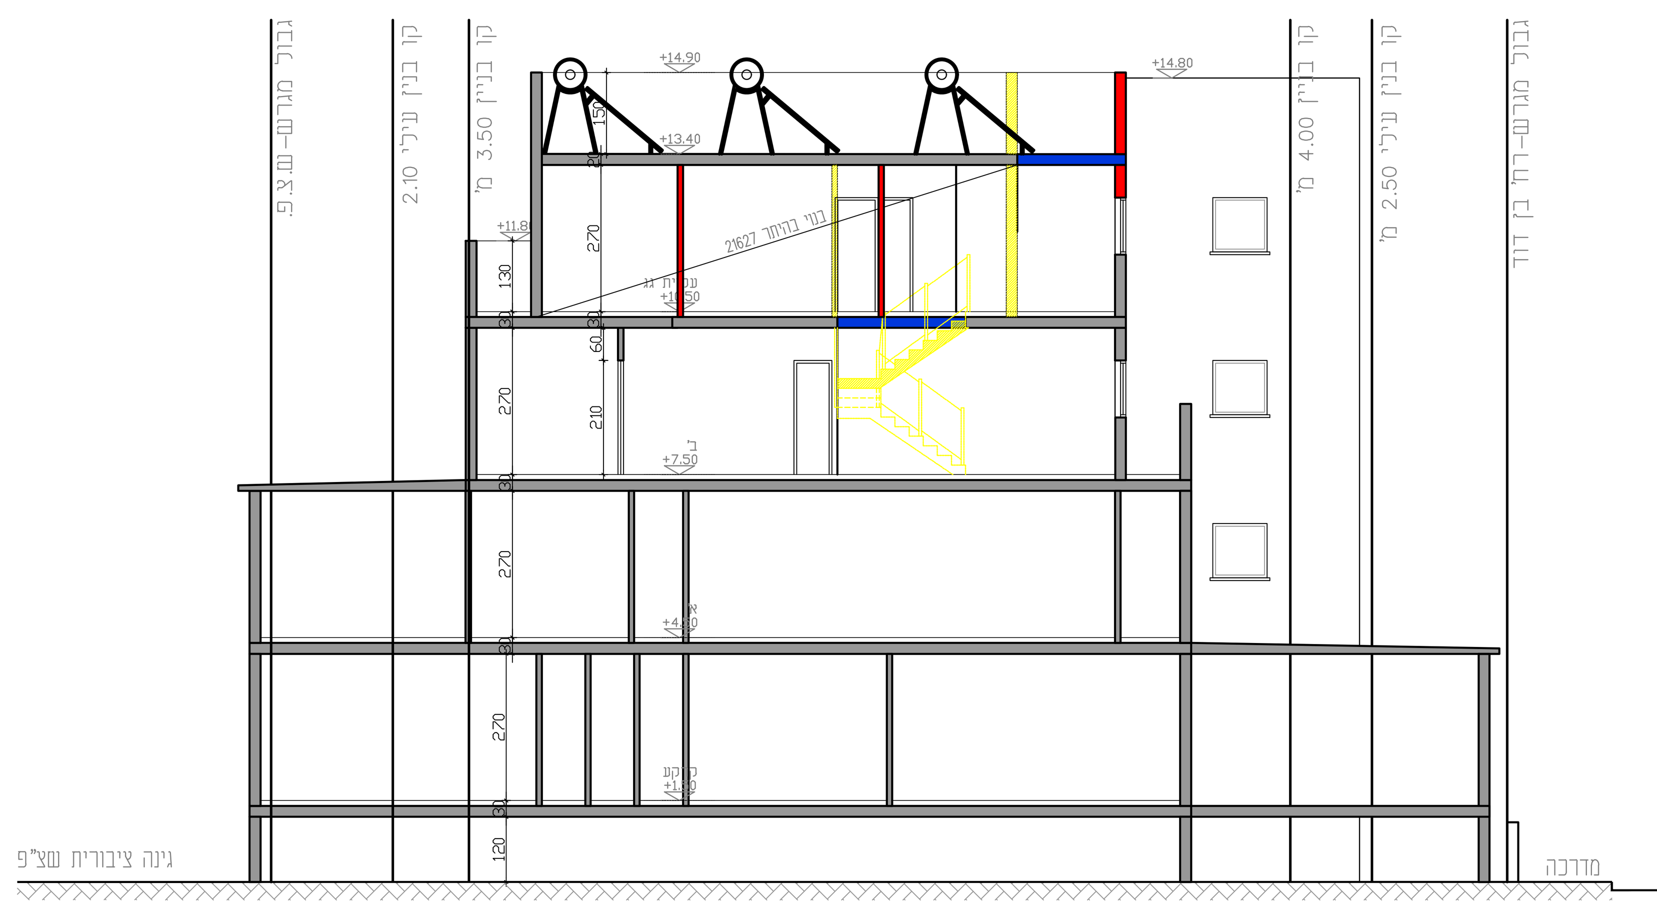

חתך ב-ב
קנ"מ 1:100

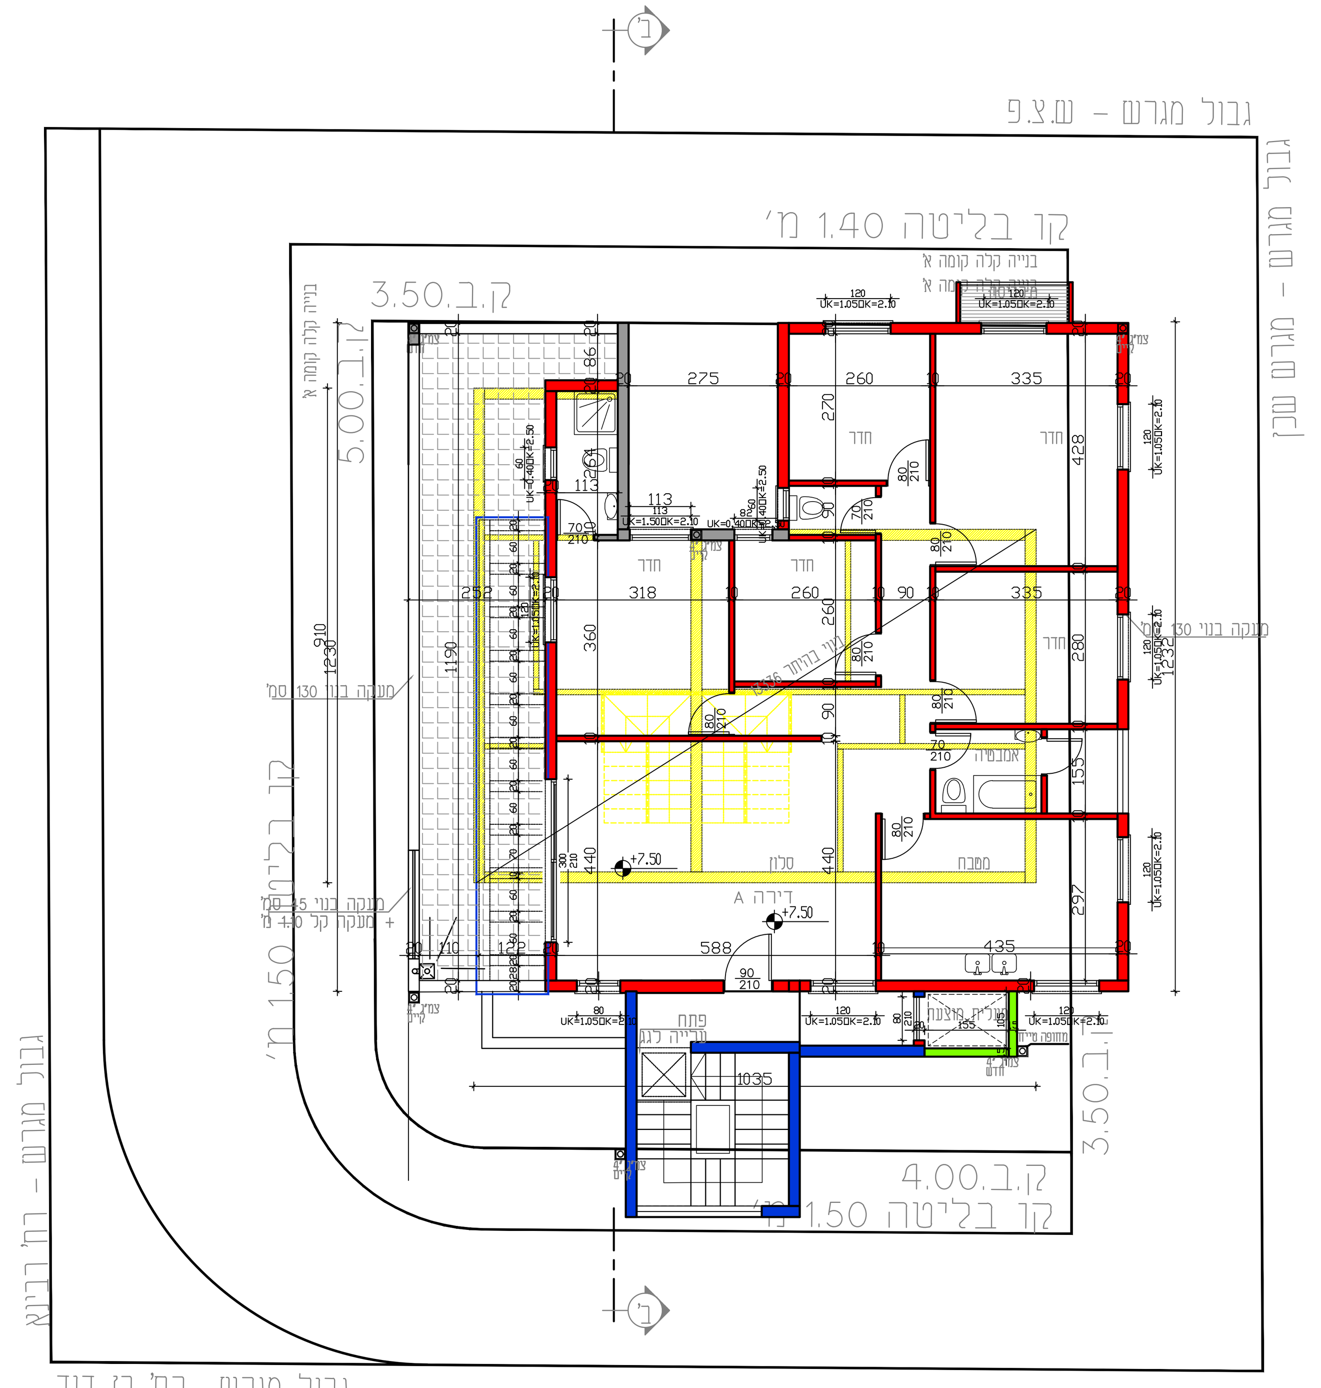

תוכנית חדרי גג
קנ"מ 1:100

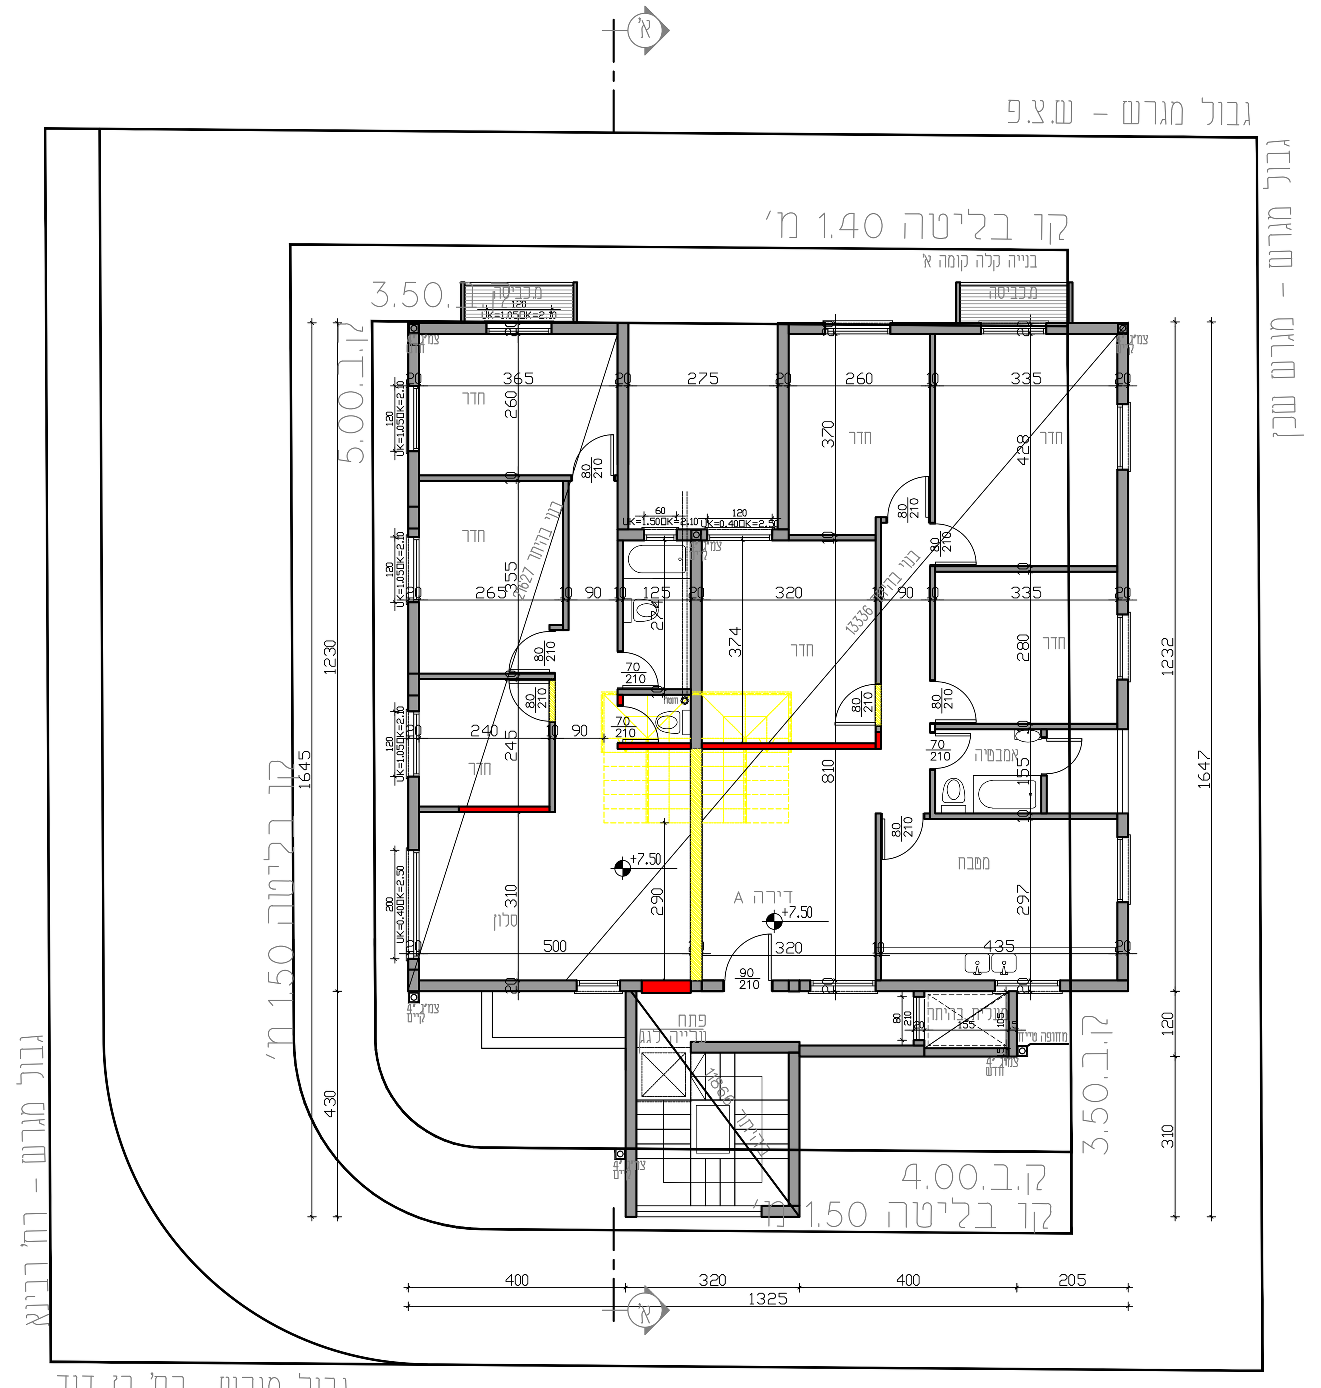

תוכנית קומה ב'
קנ"מ 1:100

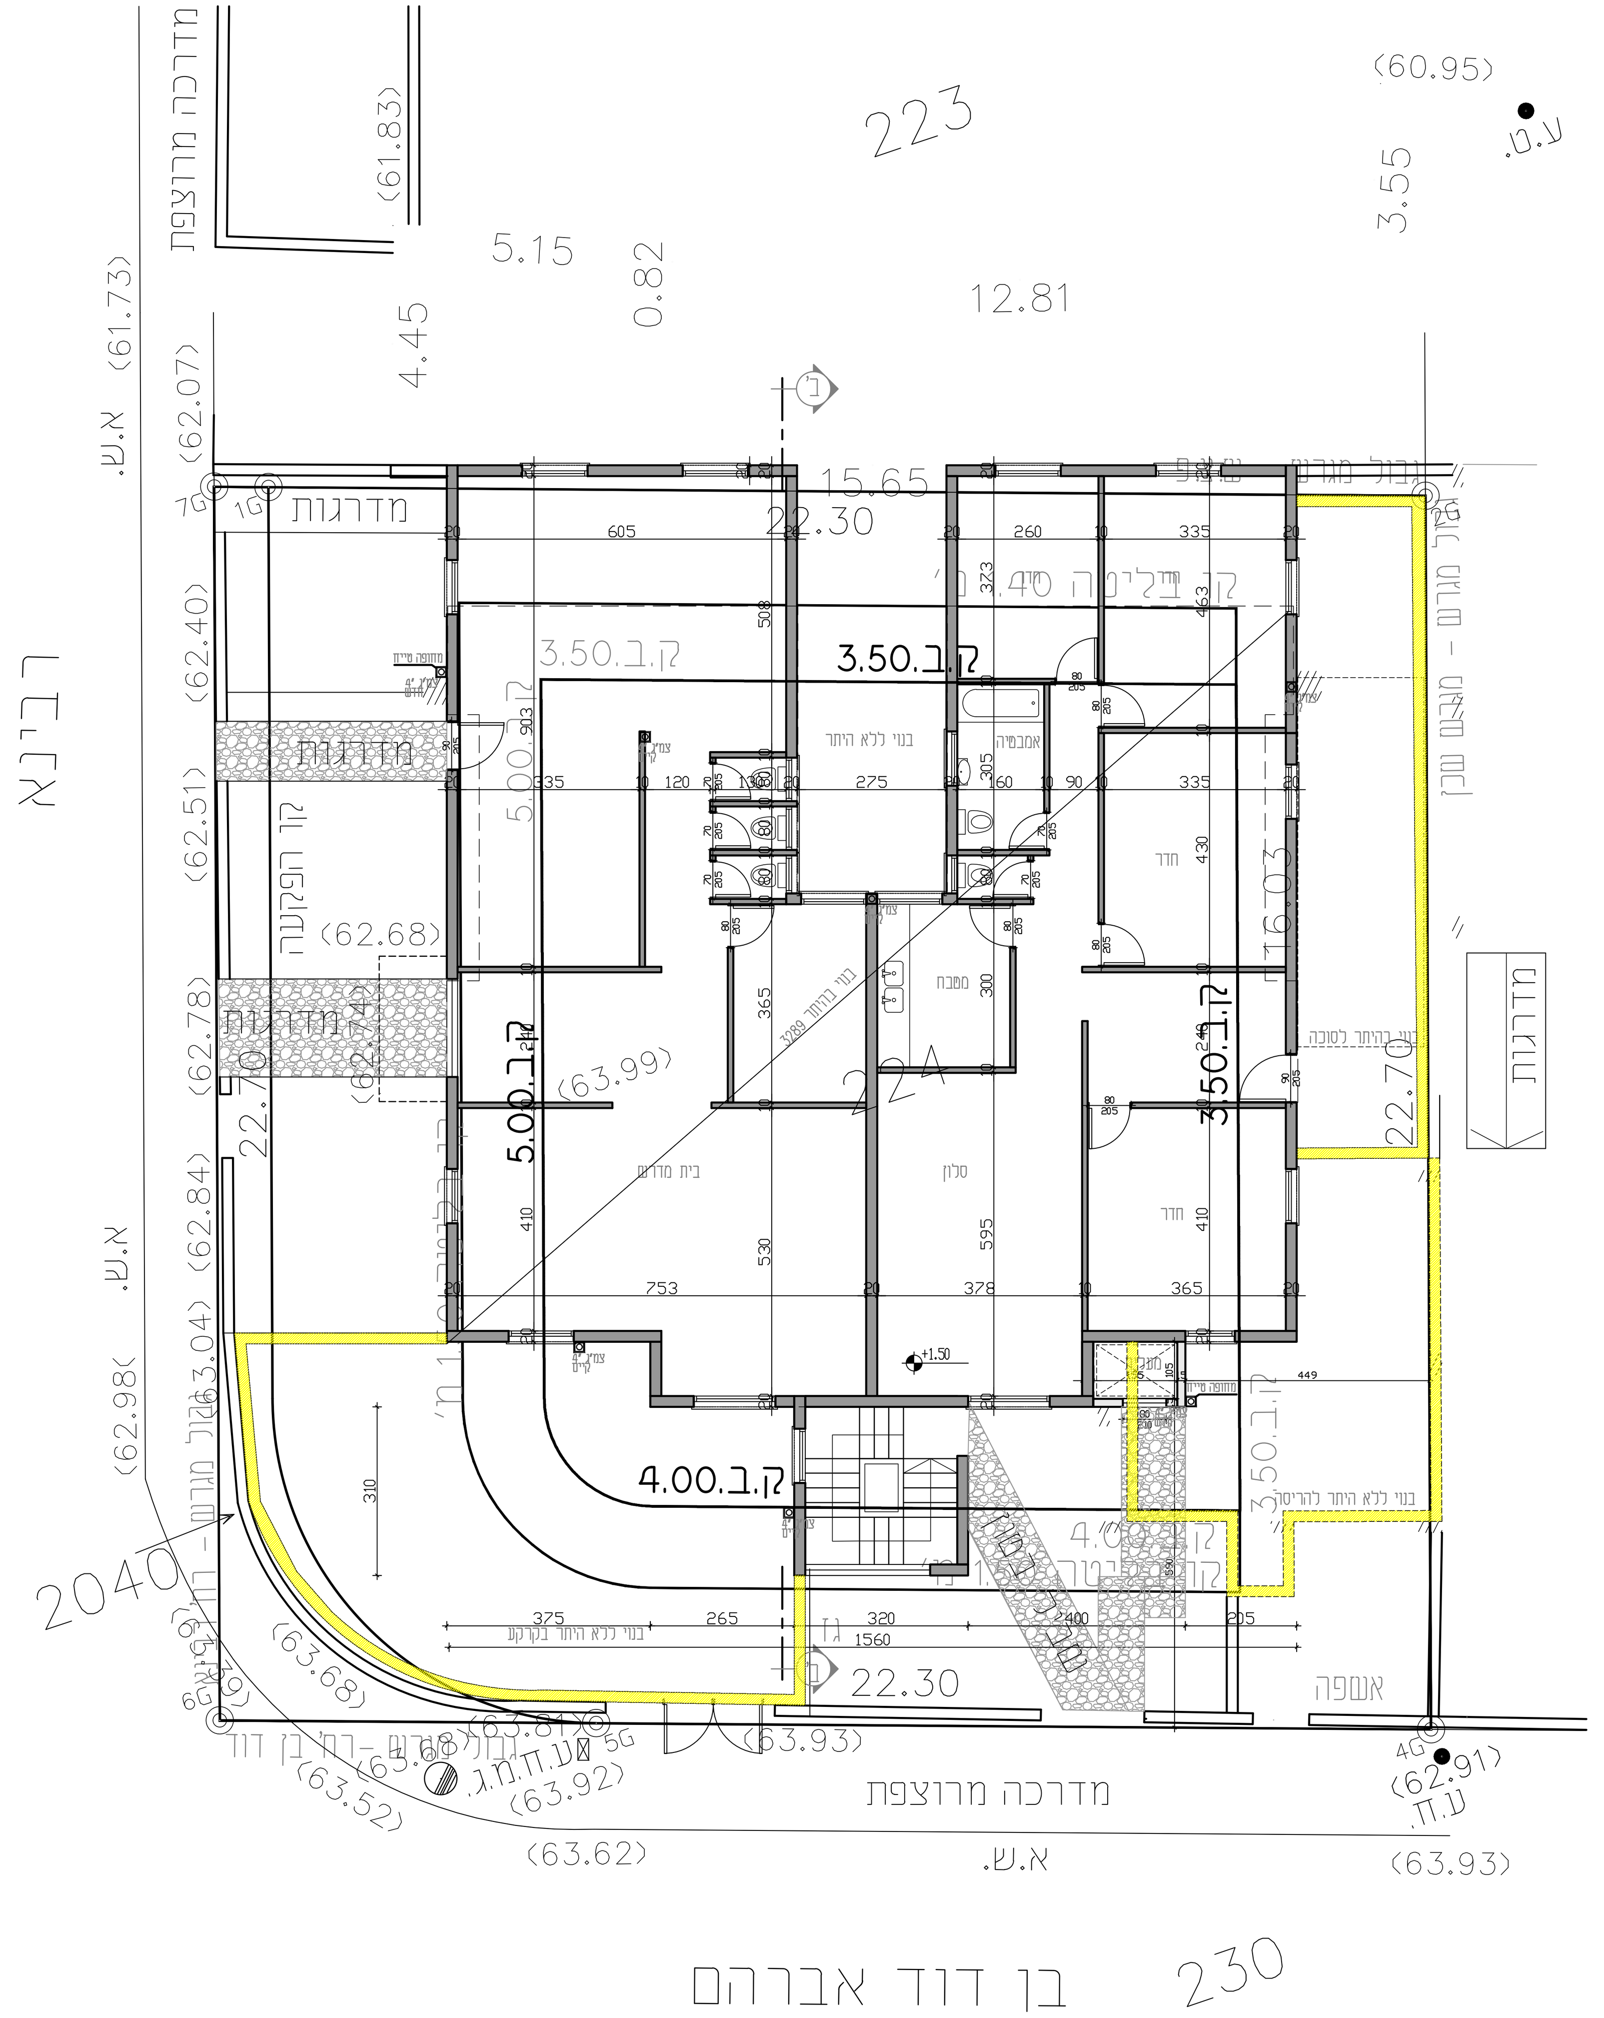

תוכנית קומת קרקע
קנ"מ 1:100

תכנית מס' 501-1262567
שינויים ברח' בן דוד 42 בני ברק

ניוד דירה לדירת הגג ברח'
בן דוד 42 בני ברק

תוכנית בינוי

סוג התכנית: תכנית מפורטת
סמכות ראשית: ועדה מקומית
היתרים או הרשאות: תכנית שניתן מכוחה להוציא היתרים

מחוז: תל אביב
מרחב תכנון מקומי: בני ברק
רשות מקומית: בני ברק
ישוב: בני ברק
שטח התכנית: 474 מ"ר
קנה מידה: 1:100

גושים וחלקות בתכנית:

גוש	סוג הגוש	חלקות בשלמותן	חלקי חלקות
6190		224	

שלב: הפקדה מהדורה: 1 תאריך: 9.2023

חותמת מוסד התכנון:

שמות וחתימות:

יזום התכנית	שם: יוסף ברויער כתובת: בן דוד 42 בני ברק טלפון: 03-9255211 נייד: 054-8590660	חתימה	
מגיש התכנית	שם: יוסף ברויער כתובת: בן דוד 42 בני ברק טלפון: 03-9255211 נייד: 054-8590660	חתימה	
בעל הזכויות בקרקע	שם: יוסף ברויער כתובת: בן דוד 42 בני ברק טלפון: 03-9255211 נייד: 054-8590660	חתימה	
עורך התכנית	שם: זילברברג יצחק כתובת: הרב מימון 25 בני ברק טלפון: 03-9255921 נייד: 053-3113003	חתימה	יצחק זילברברג אדריכלות ועיצוב פנים ה/53461 נייד: 057-3113003