

27.11.95

משרד הפנים מחוז הצפון
חוק התכנון והבניה תשכ"ה - 1965

הפקדת תכנית מס 8544

הועדה המחוזית לתכנון לבניה החליטה
ביום 25.7.94 להפקיד את התכנית.

נייר הועדה המחוזית

הודעה על הפקדת תכנית מס 8544

פרסומה בילקוט הפרסומים מס 4378

מיום 1.2.96 (מס' 1552)

משרד הפנים מחוז הצפון
חוק התכנון והבניה תשכ"ה - 1965

אישור תכנית מס 8544

הועדה המחוזית לתכנון לבניה החליטה
ביום 19.6.97 לאשר את התכנית.

נייר הועדה המחוזית

הודעה על אישור תכנית מס 8544

פרסומה בילקוט הפרסומים מס 4378

מיום 1.2.96

חוק התכנון והבניה 1965
הועדה המקומית לתכנון ולבניה
גליל עליון
ובניה א.ב.ת.כ.נ.
הועברה לועדה מחוזית לתכנון ולבניה
עם המלצה להפקדה
בתאריך 25/7/95
יושב ראש הועדה
מהנדס הועדה

תכנית בינוי
8544/א

רפטינג - נהר הירדן


מפה מצבית טופוגרפית

קו"מ 1:500

רפטינג - נהר הירדן בע"מ
ח.פ. 511 717 530

א.ב.ת.כ.נ.
חברת קיבוצית לאורכלות
מ"ל התמדה בע"מ
שלוחת גליל עליון

נהר הירדן

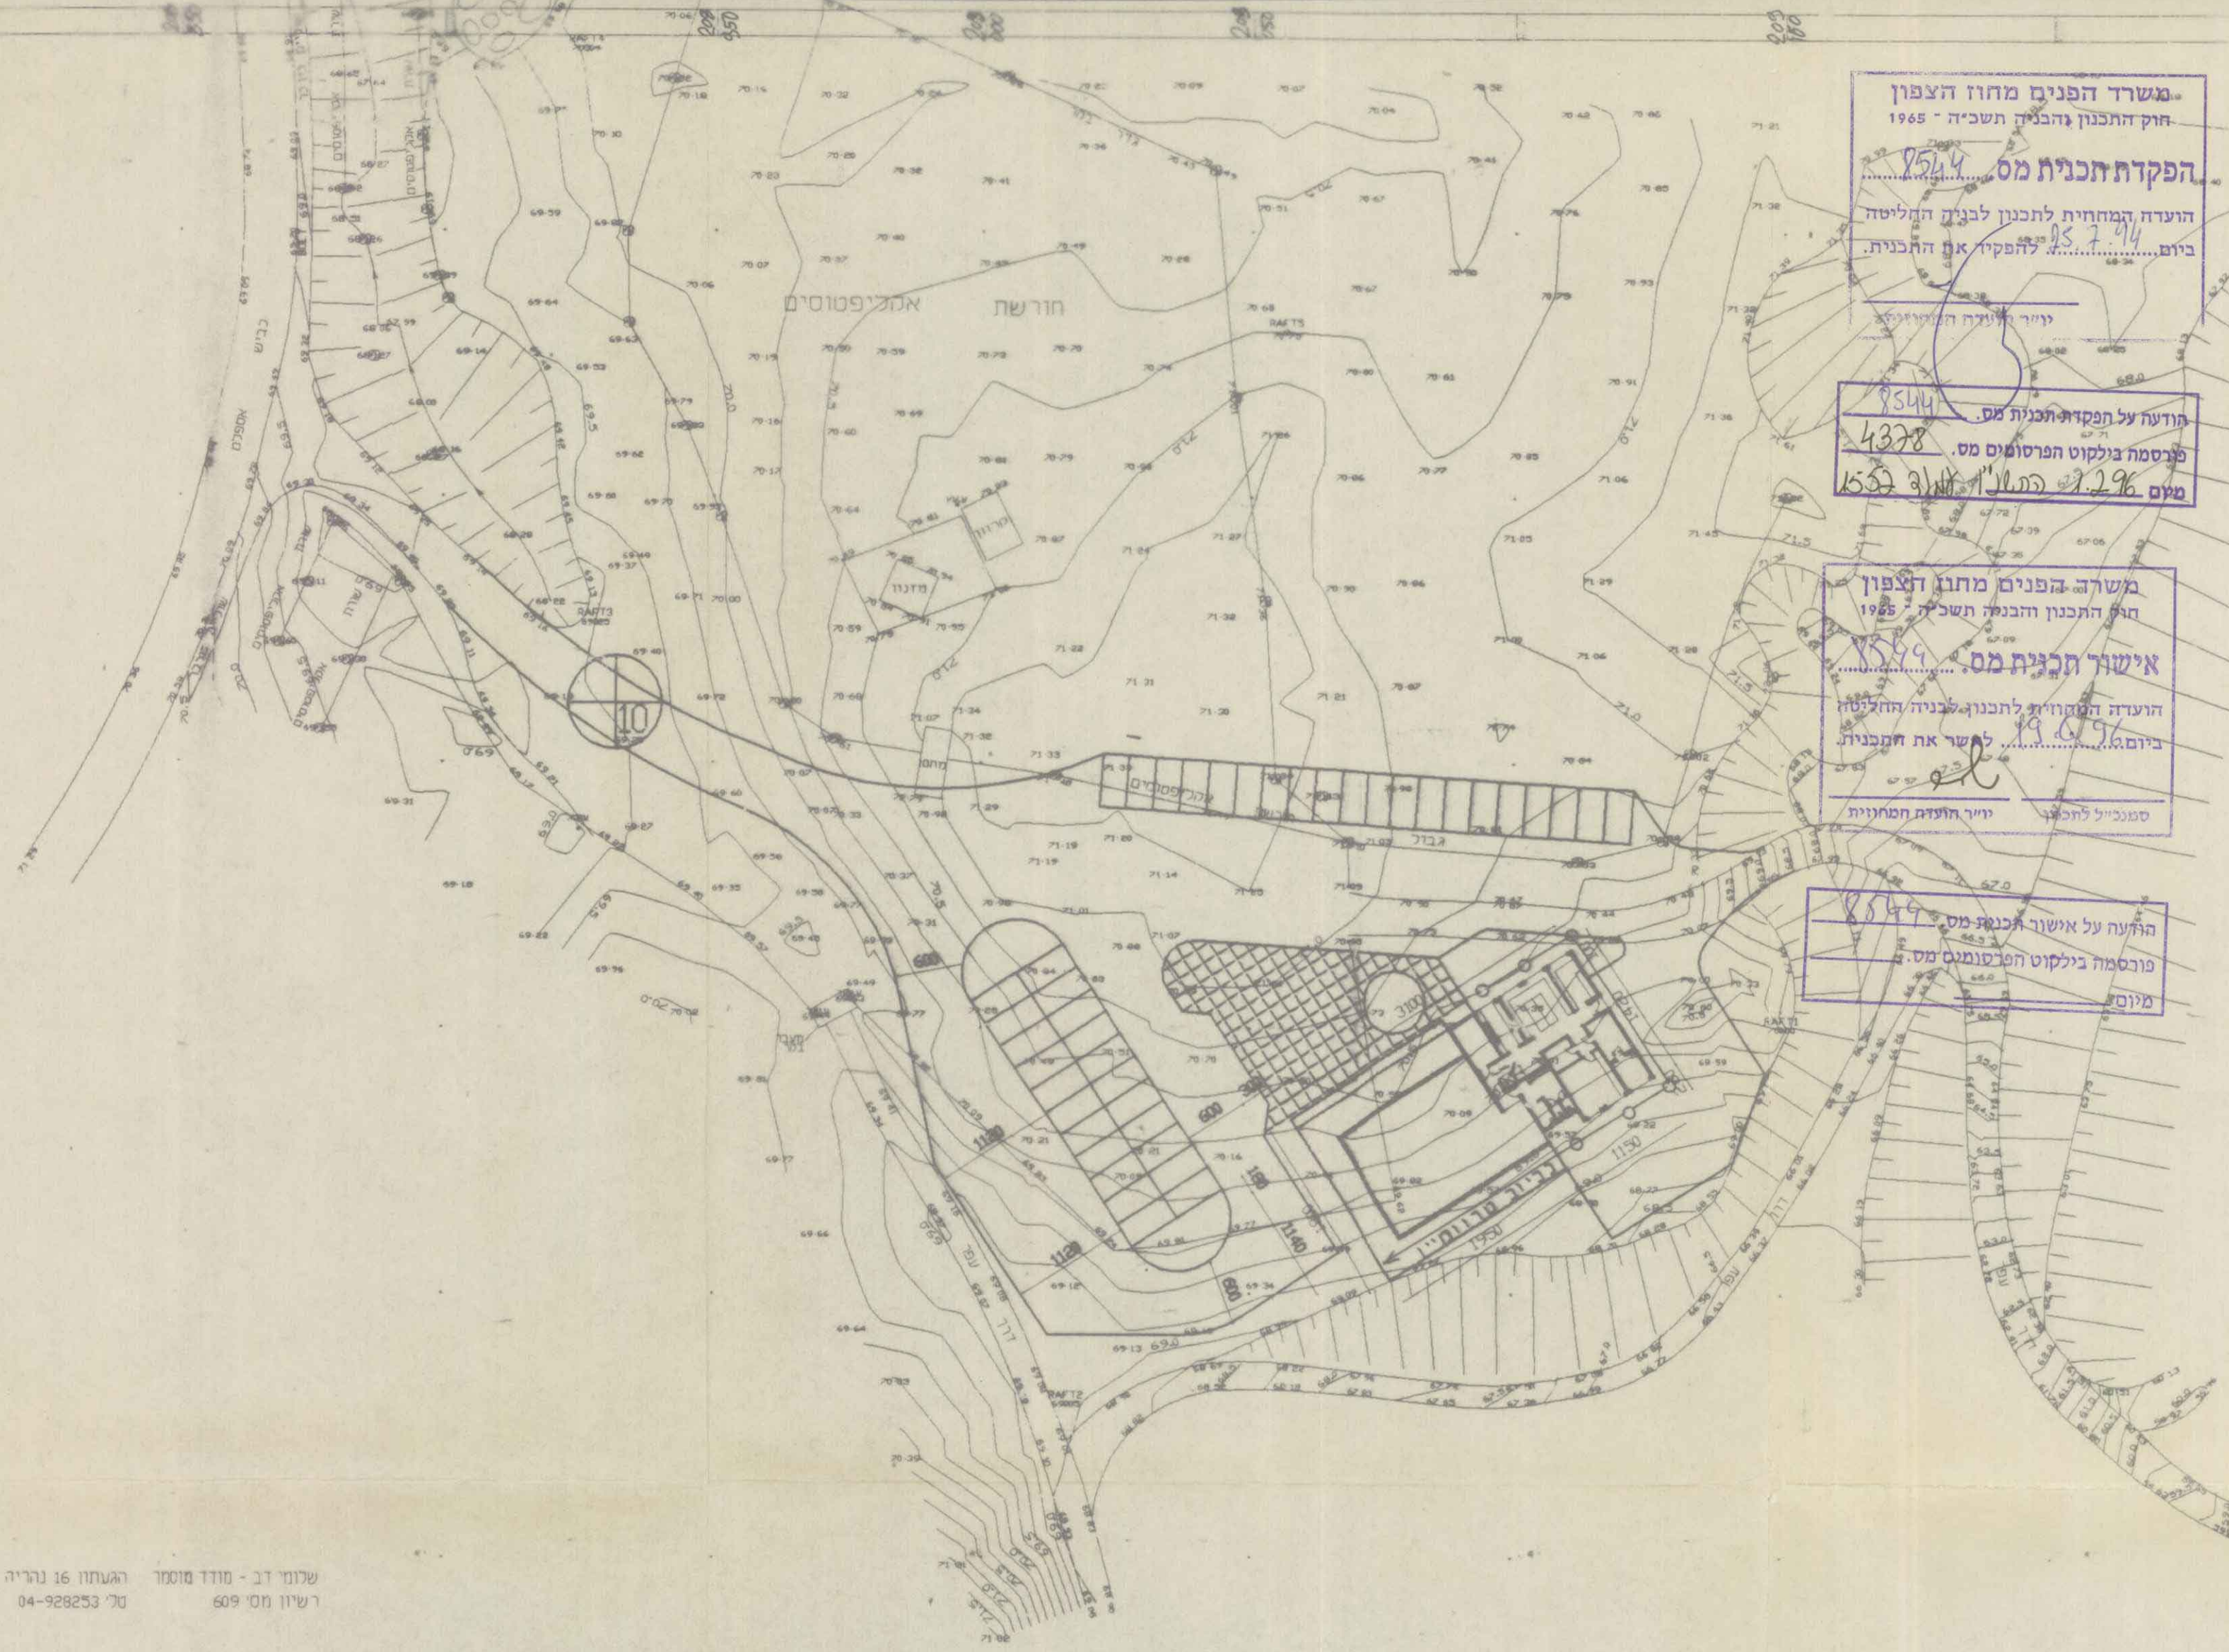

שלומי דב - מודד מוסמך
רשיון מס' 609
העתה 16 נהריה
טל' 04-928253

29.10.93
הערות
1. גרסה משרד כרשת מאורכנת ונבחים מנכ"ל
2. הוכח לצורך תכנון
3. כלל באורכו רישום
4. הו"מ ומועצה