
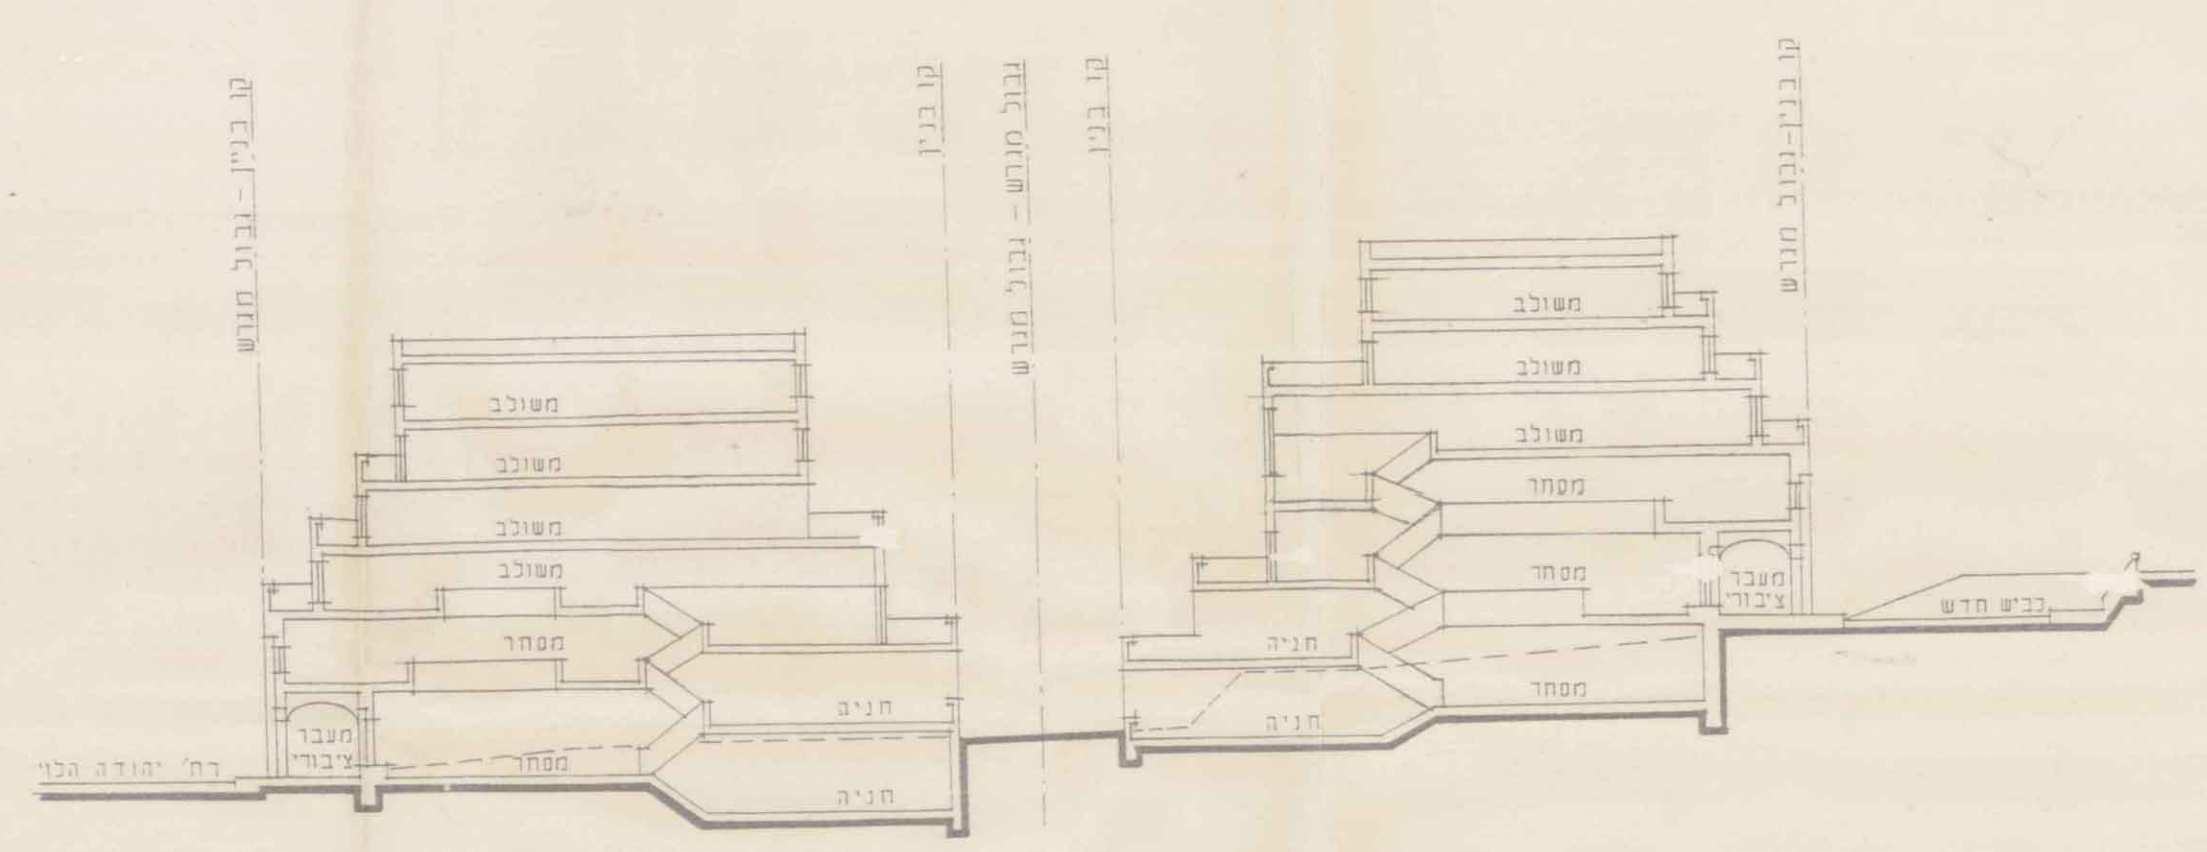


מרחב תכנון מקומי : טבריה
 תכנית מפורטת מס' : 7057
 נספח בינוי - קני"מ : 1:250
 מע"ר טבריה - מקטע א

משרד המבנים והתשתיות
 תכנון ומע"ר
 7057
 תוכנית מפורטת לבינוי קנייני
 מס' 7057
 תוכנית מפורטת לבינוי קנייני
 מס' 7057
 תוכנית מפורטת לבינוי קנייני
 מס' 7057

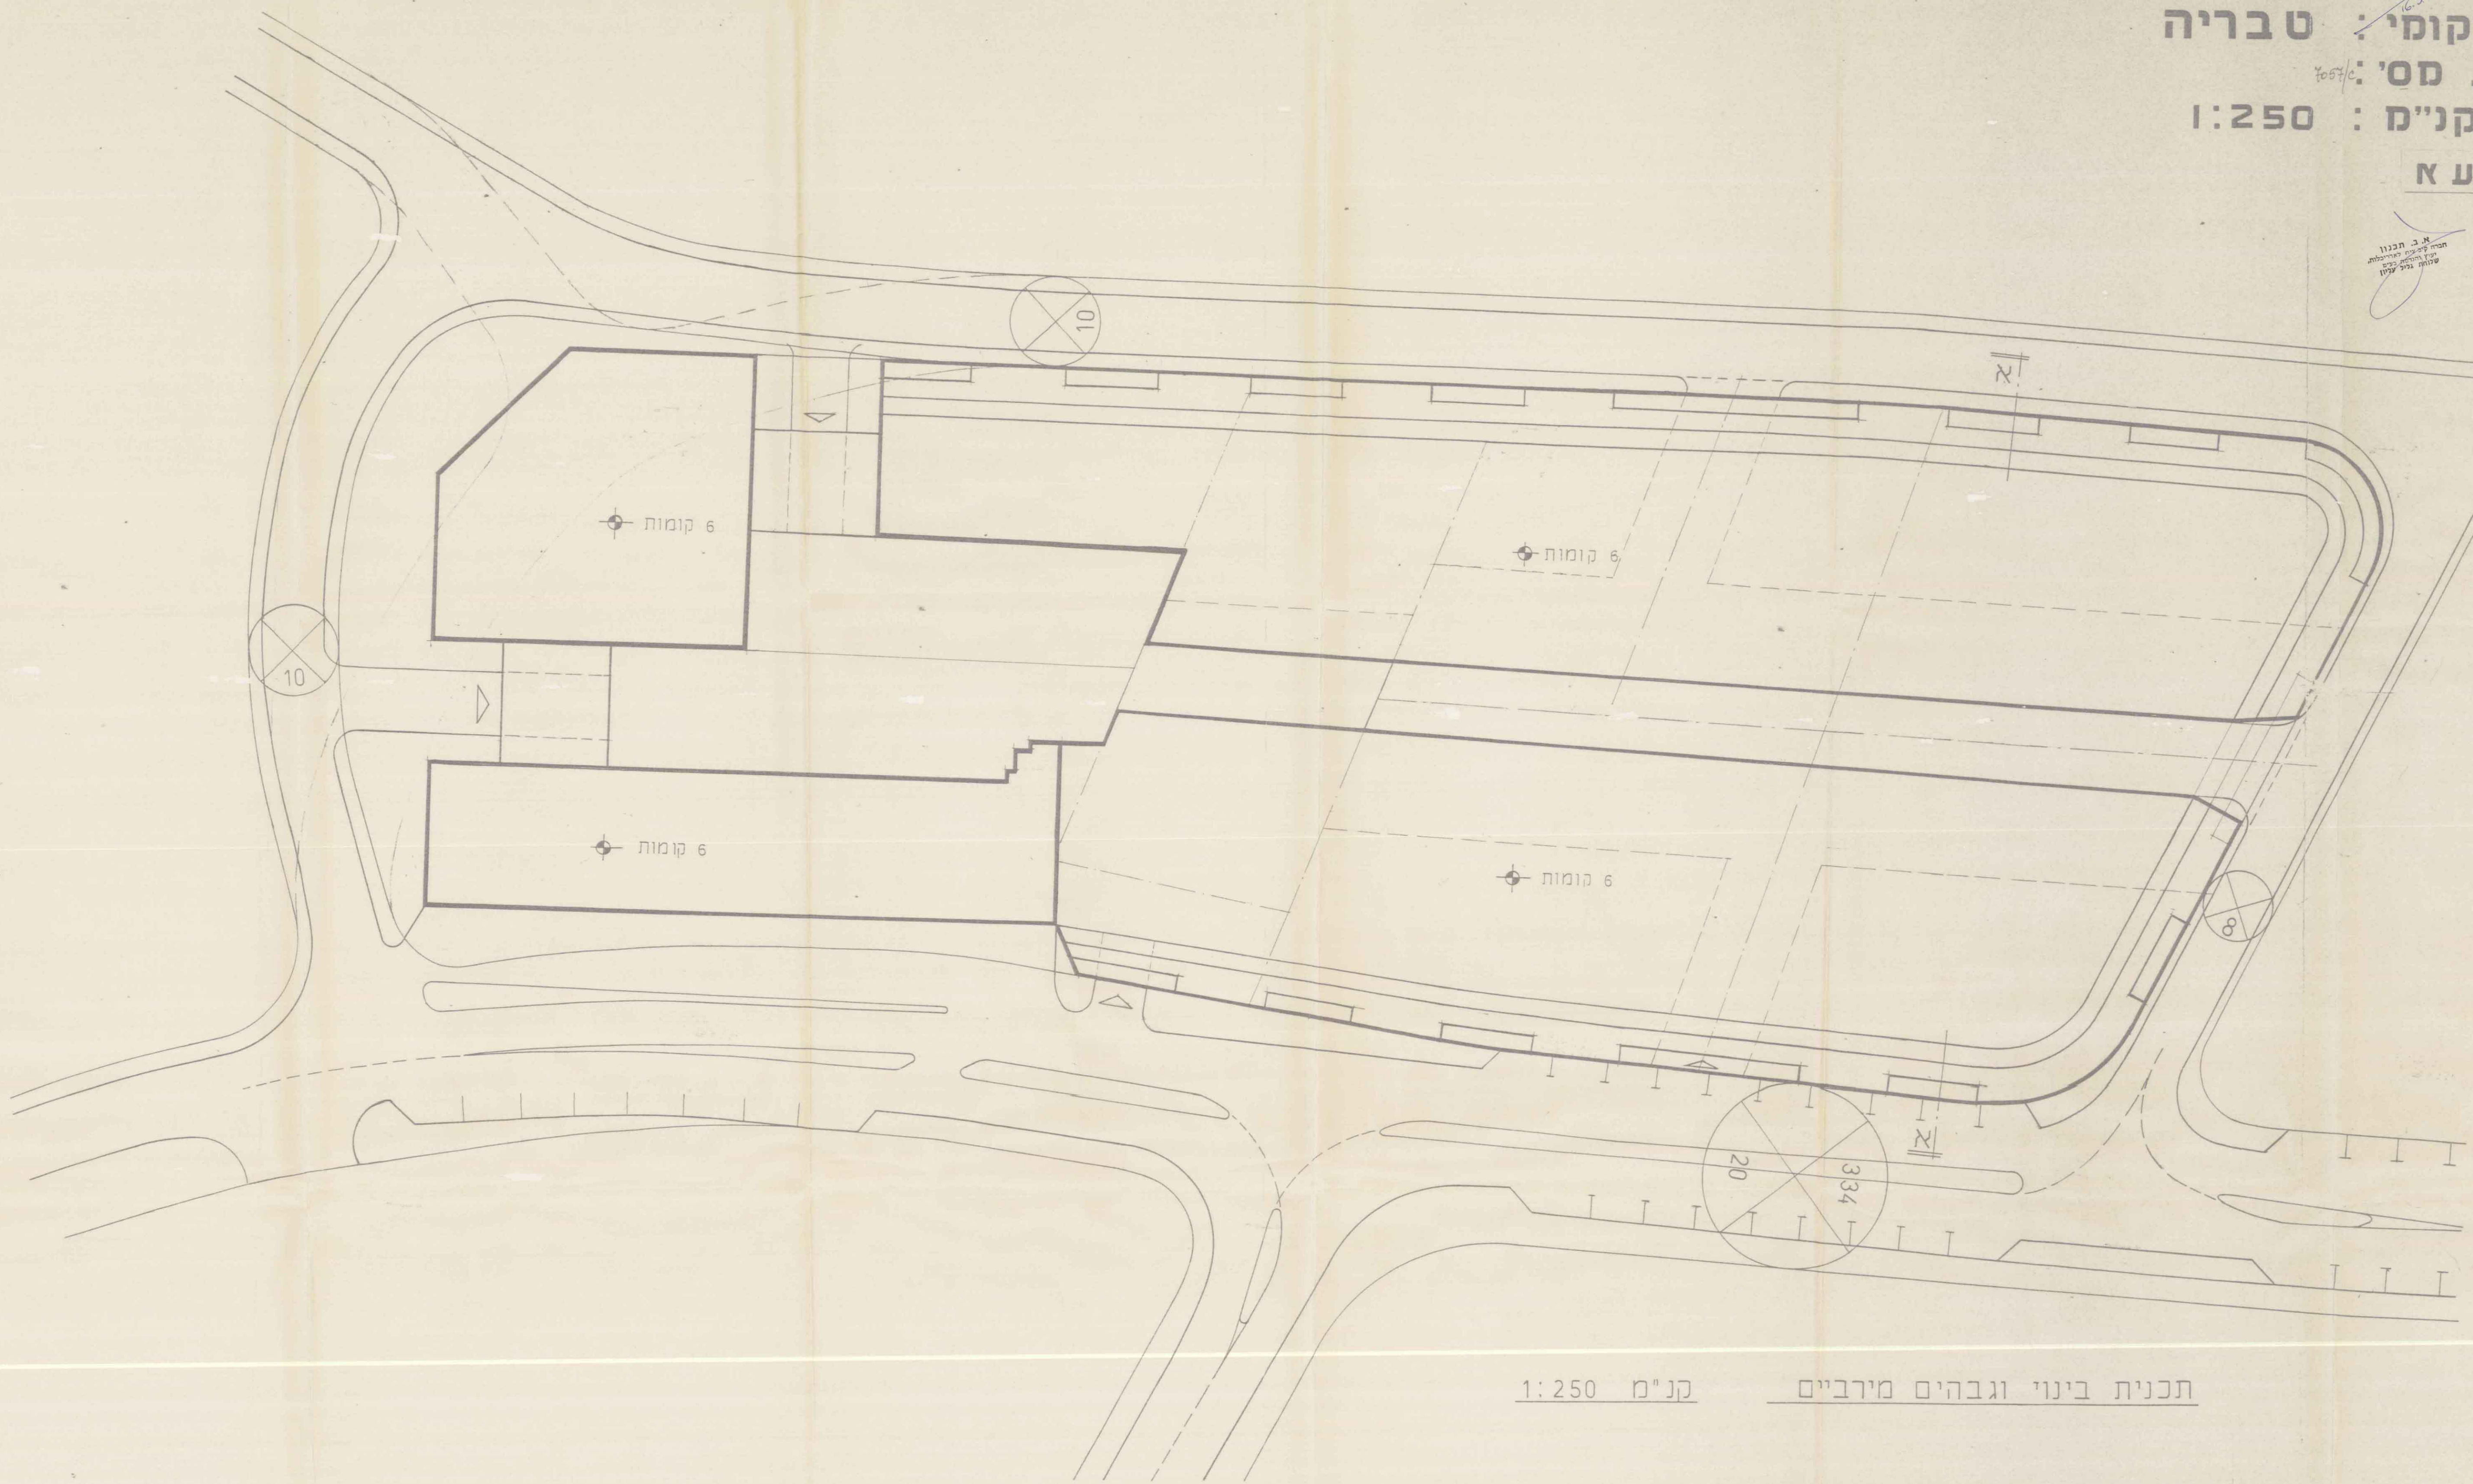

חתך אופייני א-א קני"מ 1:250

תכנית בינוי וגבהים מירביים קני"מ 1:250