


# צומת מחניים

25.7.96

נספח תחבורה : תכנית להקמת עקב


ק.מ. 1:2500

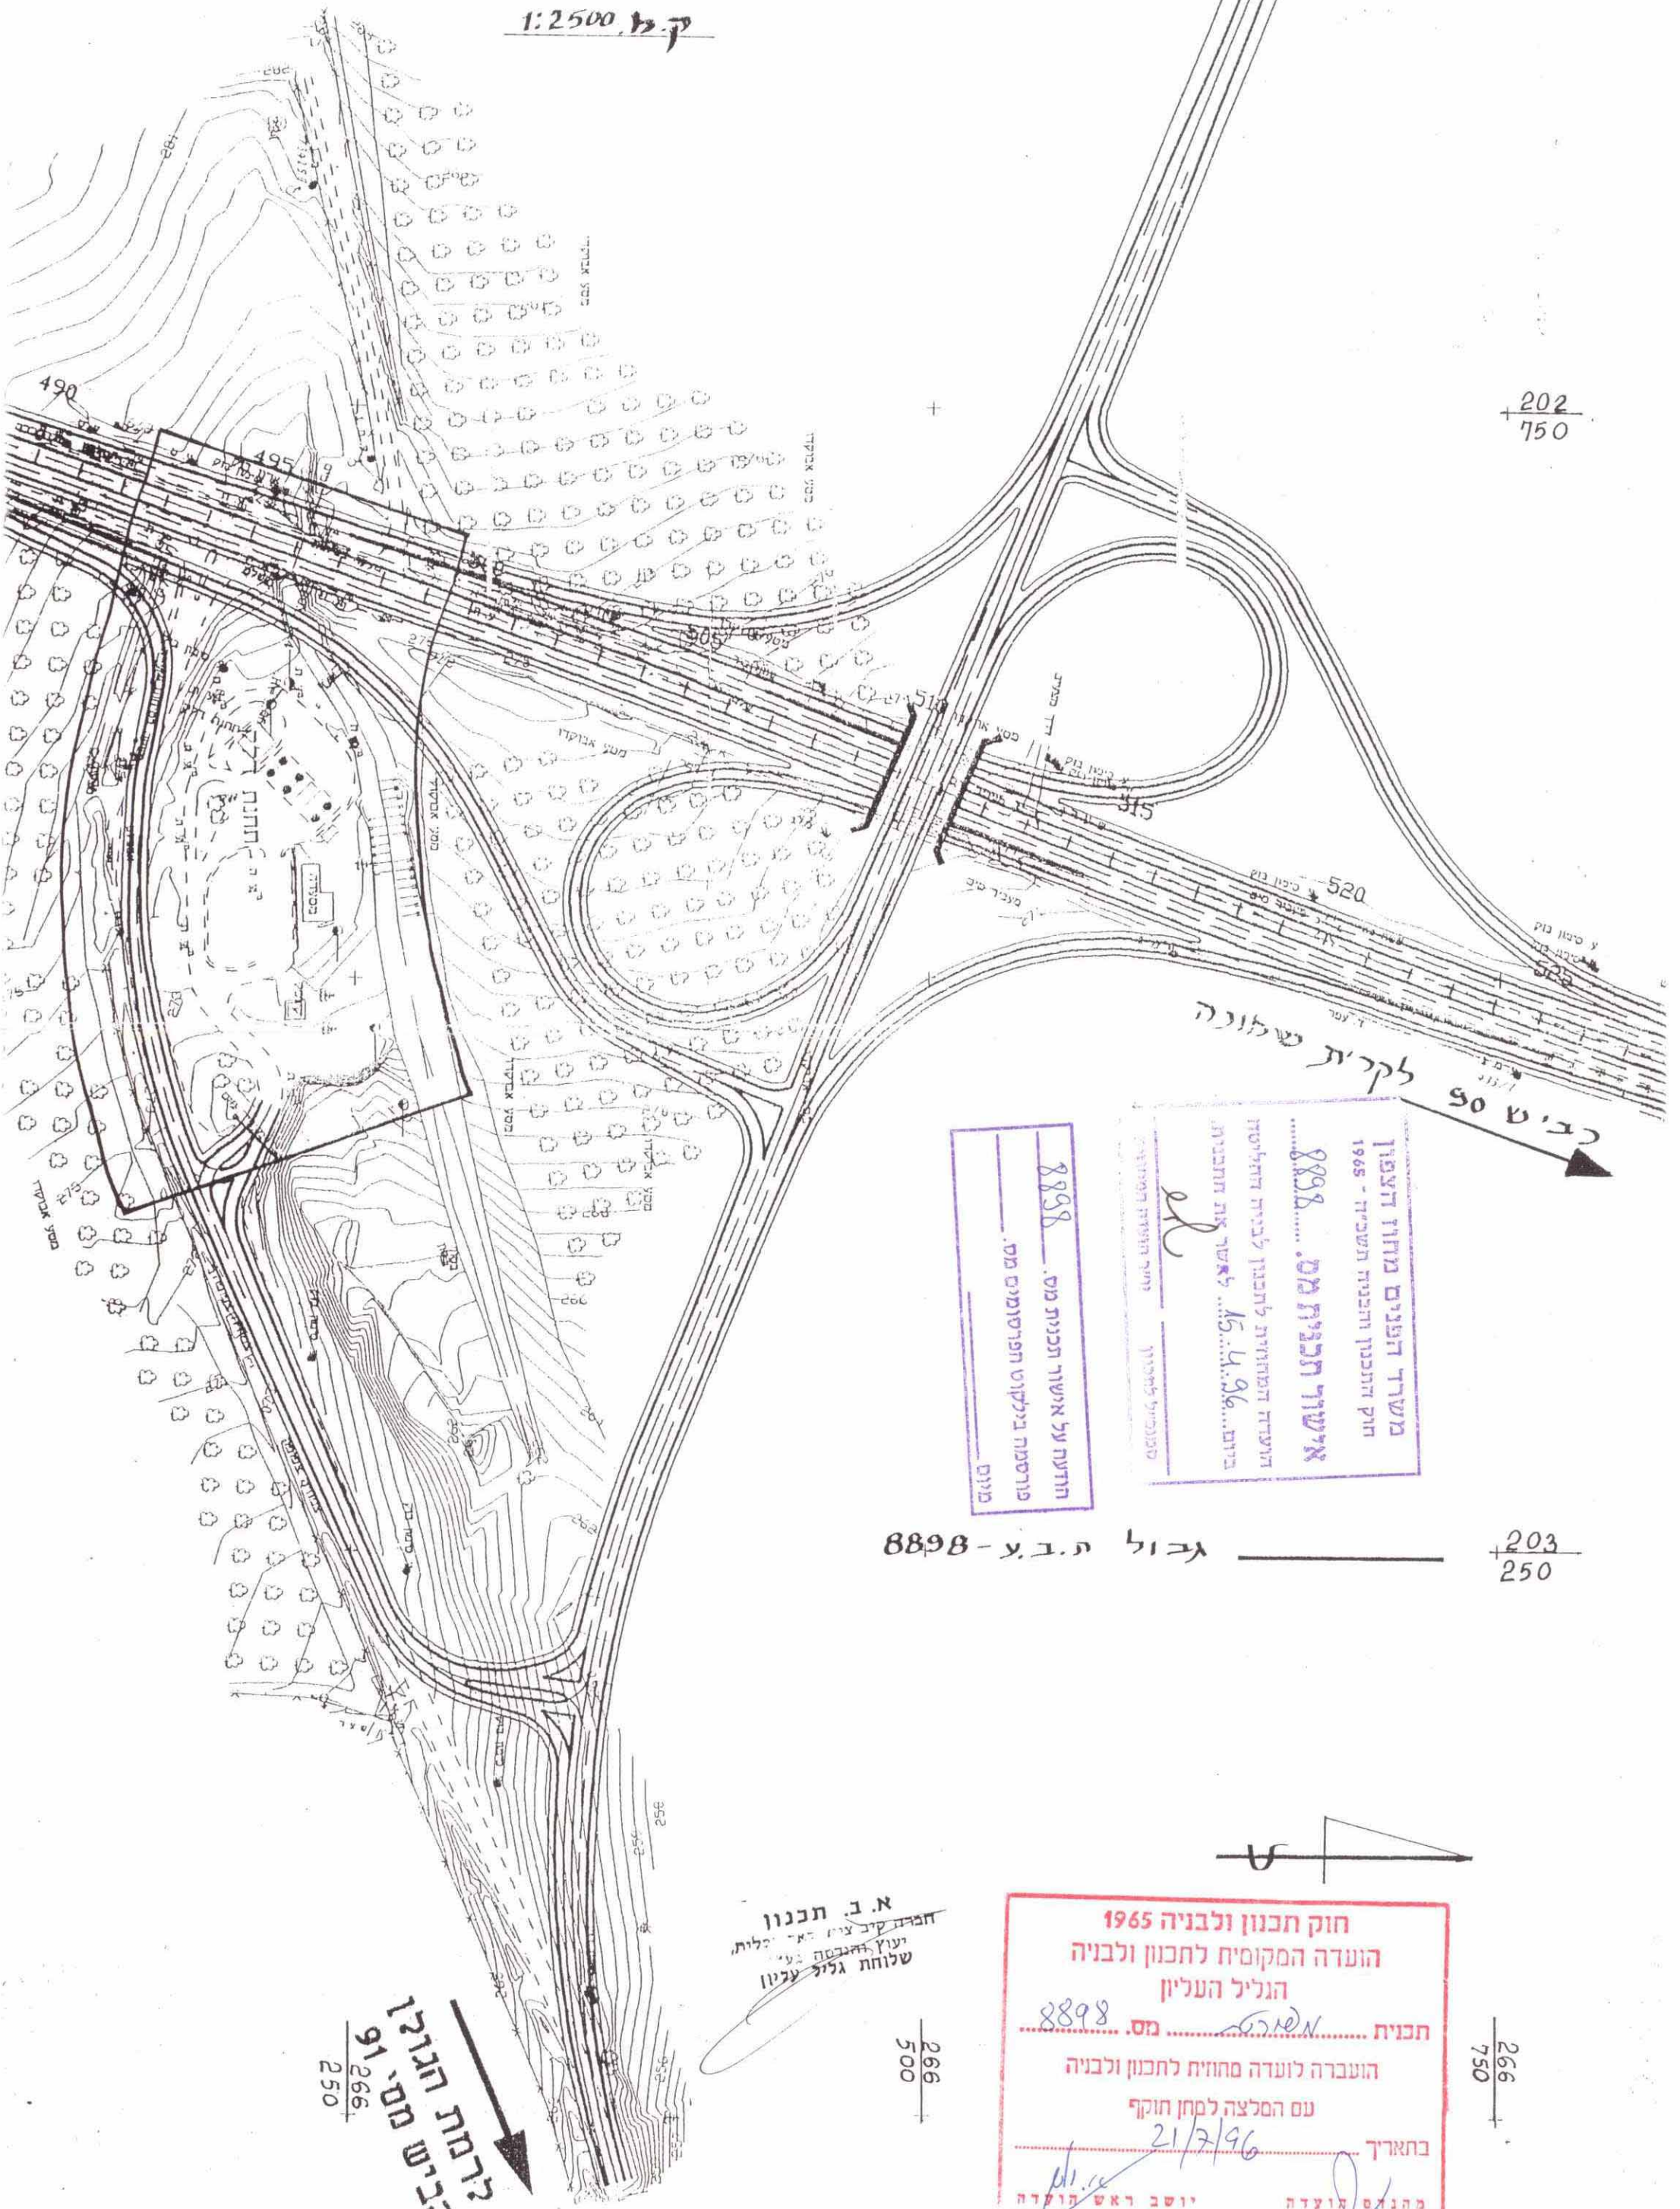

משרד הפנים מחוז העפולה  
 חוק התכנית ולבניה תשס"ה - 1965  
**אישור תכנית מס. 8898**  
 תועדה המהותית לתכנית לבניה והחלטה  
 ביום... 15.4.96... לאשר את התכנית  
 שמואל לוי  
 שמואל לוי

הודעה על אישור תכנית מס. 8898  
 פורסמה בילקוט הפרסומים מס. \_\_\_\_\_  
 מיום \_\_\_\_\_

גבול ת.ב.ע - 8898 203  
250

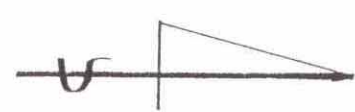

**חוק תכנון ולבניה 1965**  
**הועדה המקומית לתכנון ולבניה**  
**הגליל העליון**  
 תכנית מס. 8898  
 הועברה לוועדה מחוזית לתכנון ולבניה  
 עם הסלצה למחן חוקי  
 בתאריך 21/7/96  
 מהנדס הועדה יוסב ראש הועדה

א.ב. תכנון  
 חברה קרי ציון דאד ילית  
 יעוץ והנדסה בע"מ  
 שלוחת גליל עליון

לרמת הנגל  
 כביש מס. 91  
 266  
 250

266  
500

266  
750