


תשרי 2916/כ 2916/כ - 31 ב' תש"ו

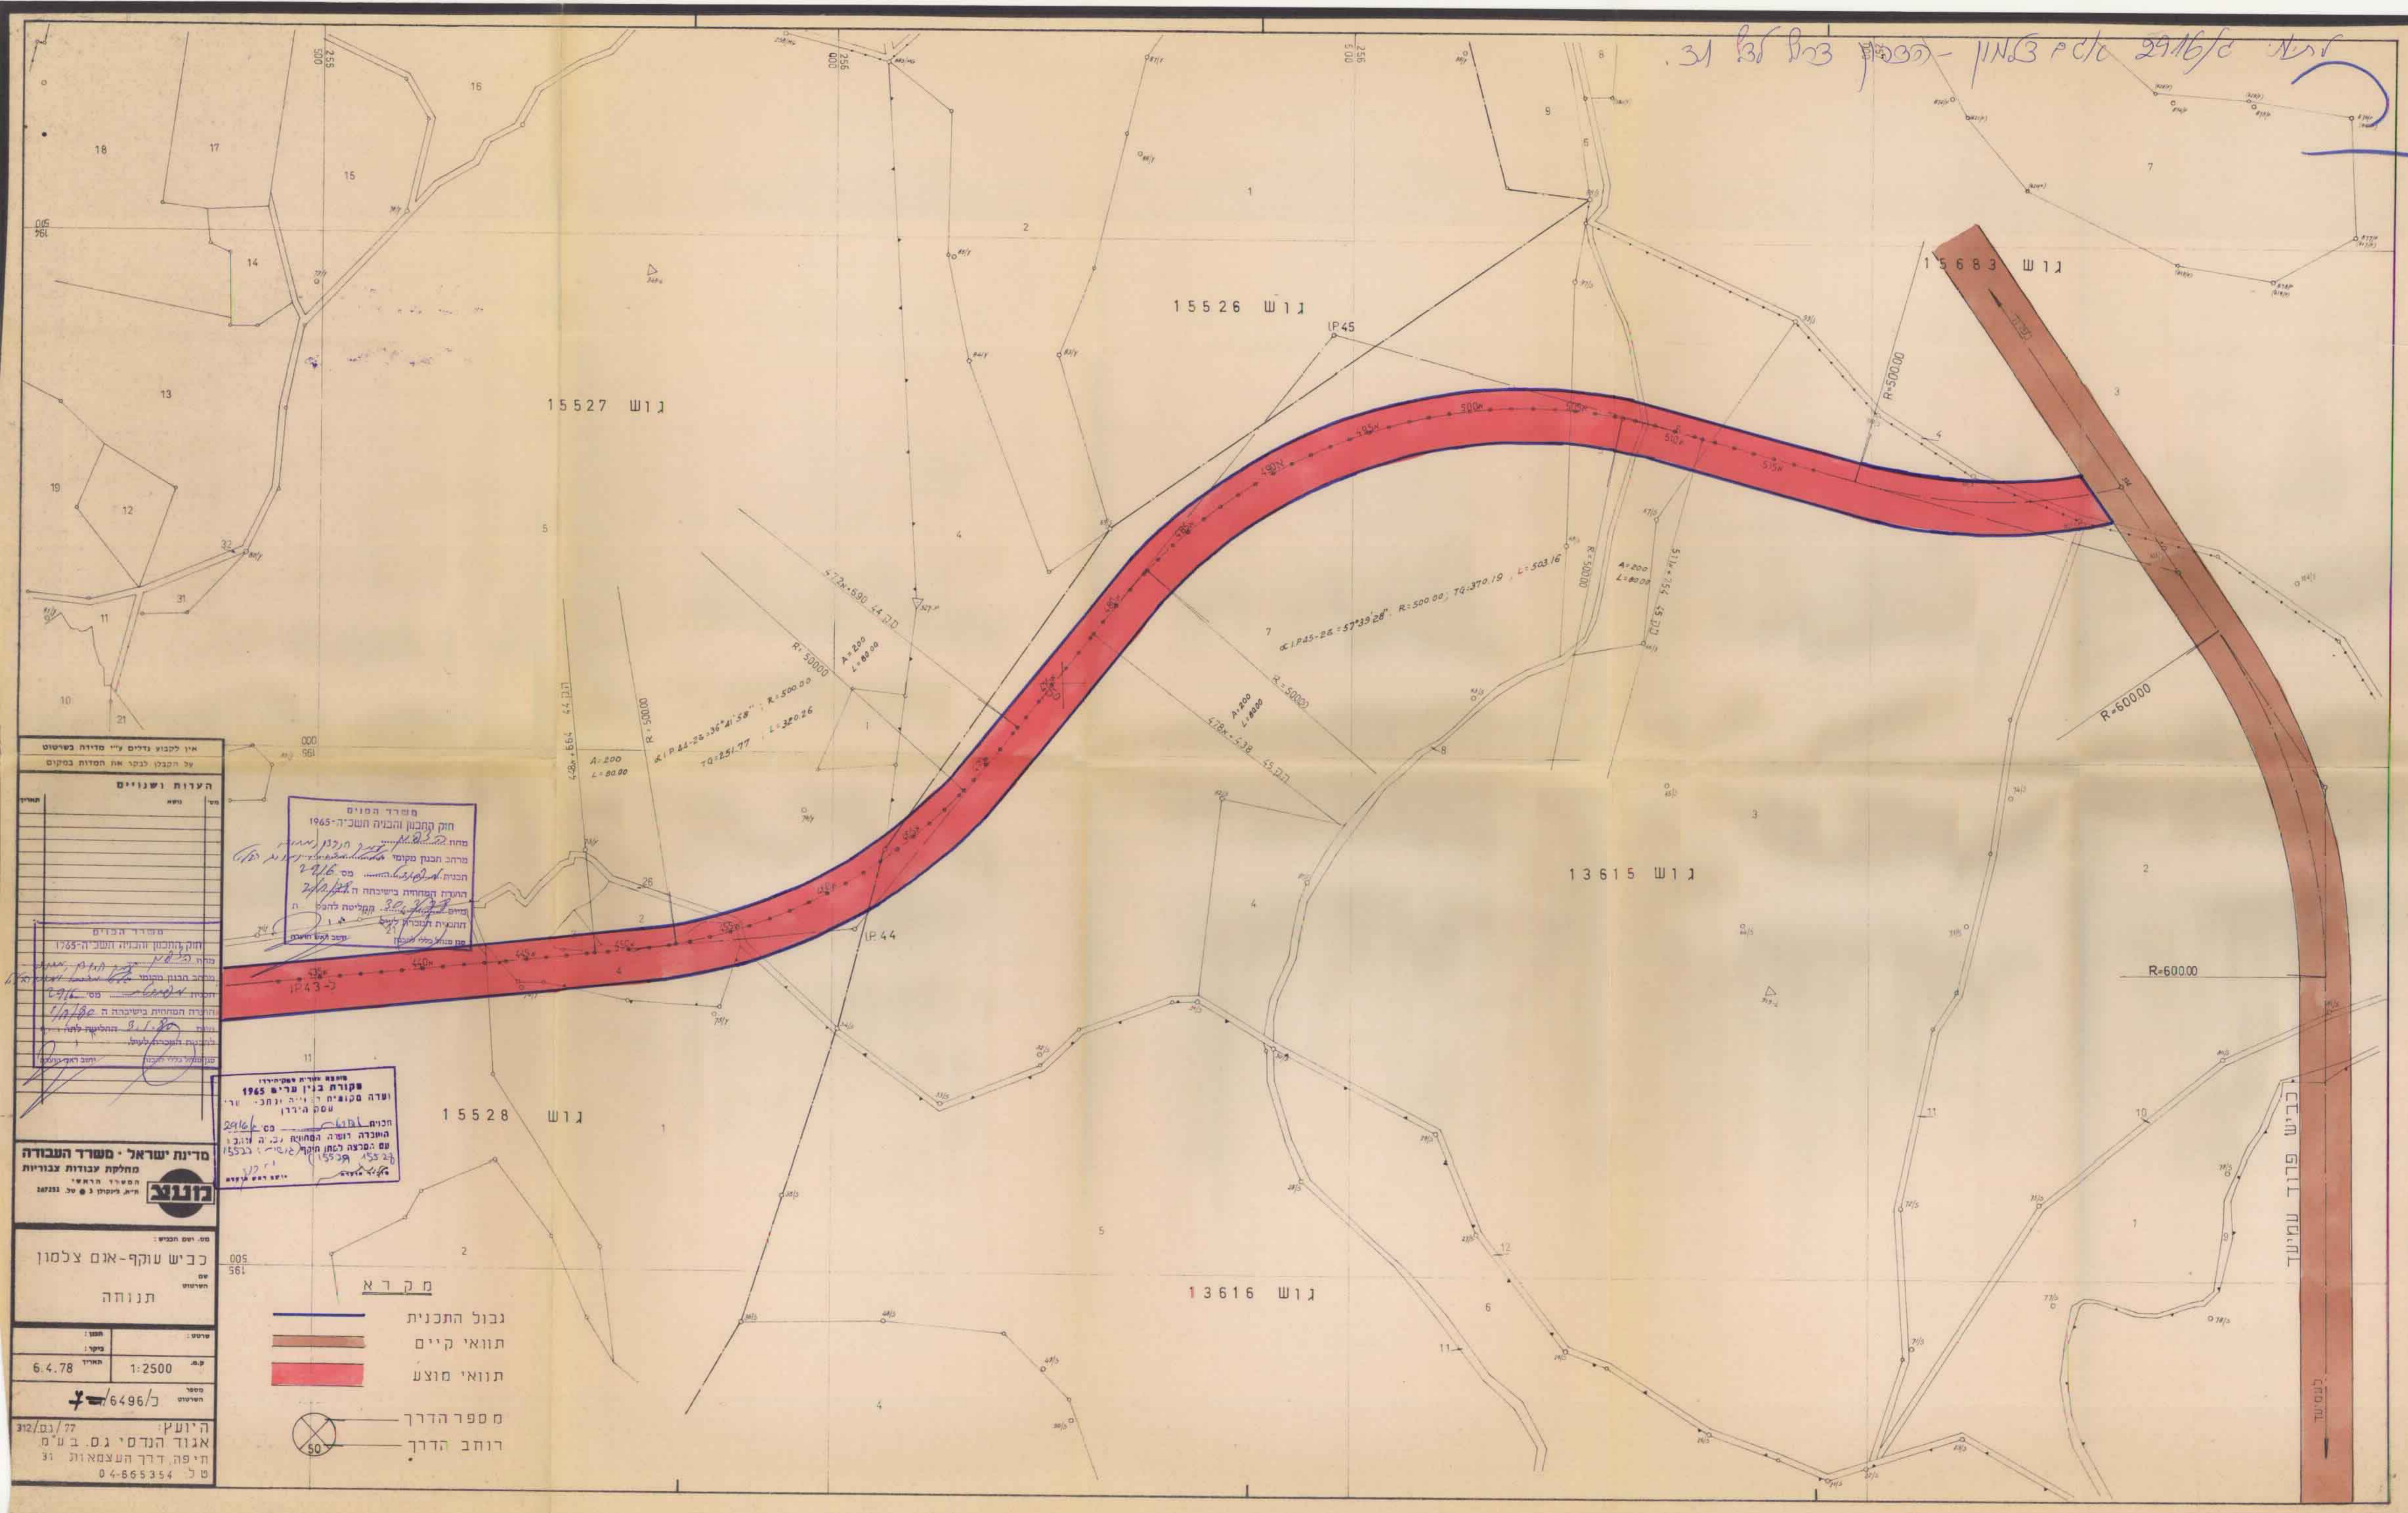

הערות ושנויים	
נושא	תיאור

**משרד המונים**  
**חוק התכנון והבניה השכיח-1965**  
 מחוץ לתכנון והבניה השכיח-1965  
 מרחב חבנת מקומי  
 הבניה תהיה כפי שתוכננה  
 מתאריך תחילת הבניה  
 ותחת תנאי האחריות  
 שהתקיימו לעת  
 התבונה והבניה  
 תחילת הבניה  
 תהיה תחת  
 האחריות  
 שהתקיימה  
 לעת התבונה  
 והבניה

**משרד התחבורה**  
**קורות בניין ערים 1965**  
 ועדה מקומית לתכנון וביצוע  
 עסק הירידה  
 מס' 2916/כ  
 חובת ארמון  
 הועברה דרישה המחוקק  
 עם תביעה לתת חוק  
 מס' 1552/כ  
 תאריך 1552/כ

**מדינת ישראל - משרד העבודה**  
**מחלקת עבודות צבוריות**  
 מספר תרומתי  
 תאריך תשלום 28723

מס' רישום הנכס:  
 כביש עוקף-אום צלמון  
 תנוחה  
 מספר:  
 טקסט:  
 ק.מ. 1:2500  
 תאריך 6.4.78  
 מספר הישרות 6496/כ  
 הינועץ:  
 אגוד הנדסי ג.ס. ב.מ.  
 חיפה, דרך העצמאות 31  
 טל' 4-865354

- מ ק ר א**
- גבול התכנית
  - תוואי קיים
  - תוואי מוצע
  - מספר הדרך
  - רוחב הדרך