


מחוז הצפון
מרחב תכנון מקומי גליל עליון
תכנית מס' ג/9486

מחצבת "עמיעד".

המברטות את תכנית מברטות ג/3629
שטח שיפוט מוציבאלי מא. גליל עליון

בעל הקרקע : מנהל מפרט "שורק",
הייית המשלה צרת עילית.
טל: 6658260-06, 6461358-06, 808 008
עורך התכנית : ניטמן בן - צור אדריכלים רישון סט. 38570
עבד מרת עבדס ת.ד. 90833 67
מגיש התכנית : מחצבת נפר גלעדי.
עבד נפר גלעדי.
טל: 6946261-06
תאריך : 06.04.2000

4. תכנית הסודר תענה עקרוניים
לשלב סופי בקב. 1:1000

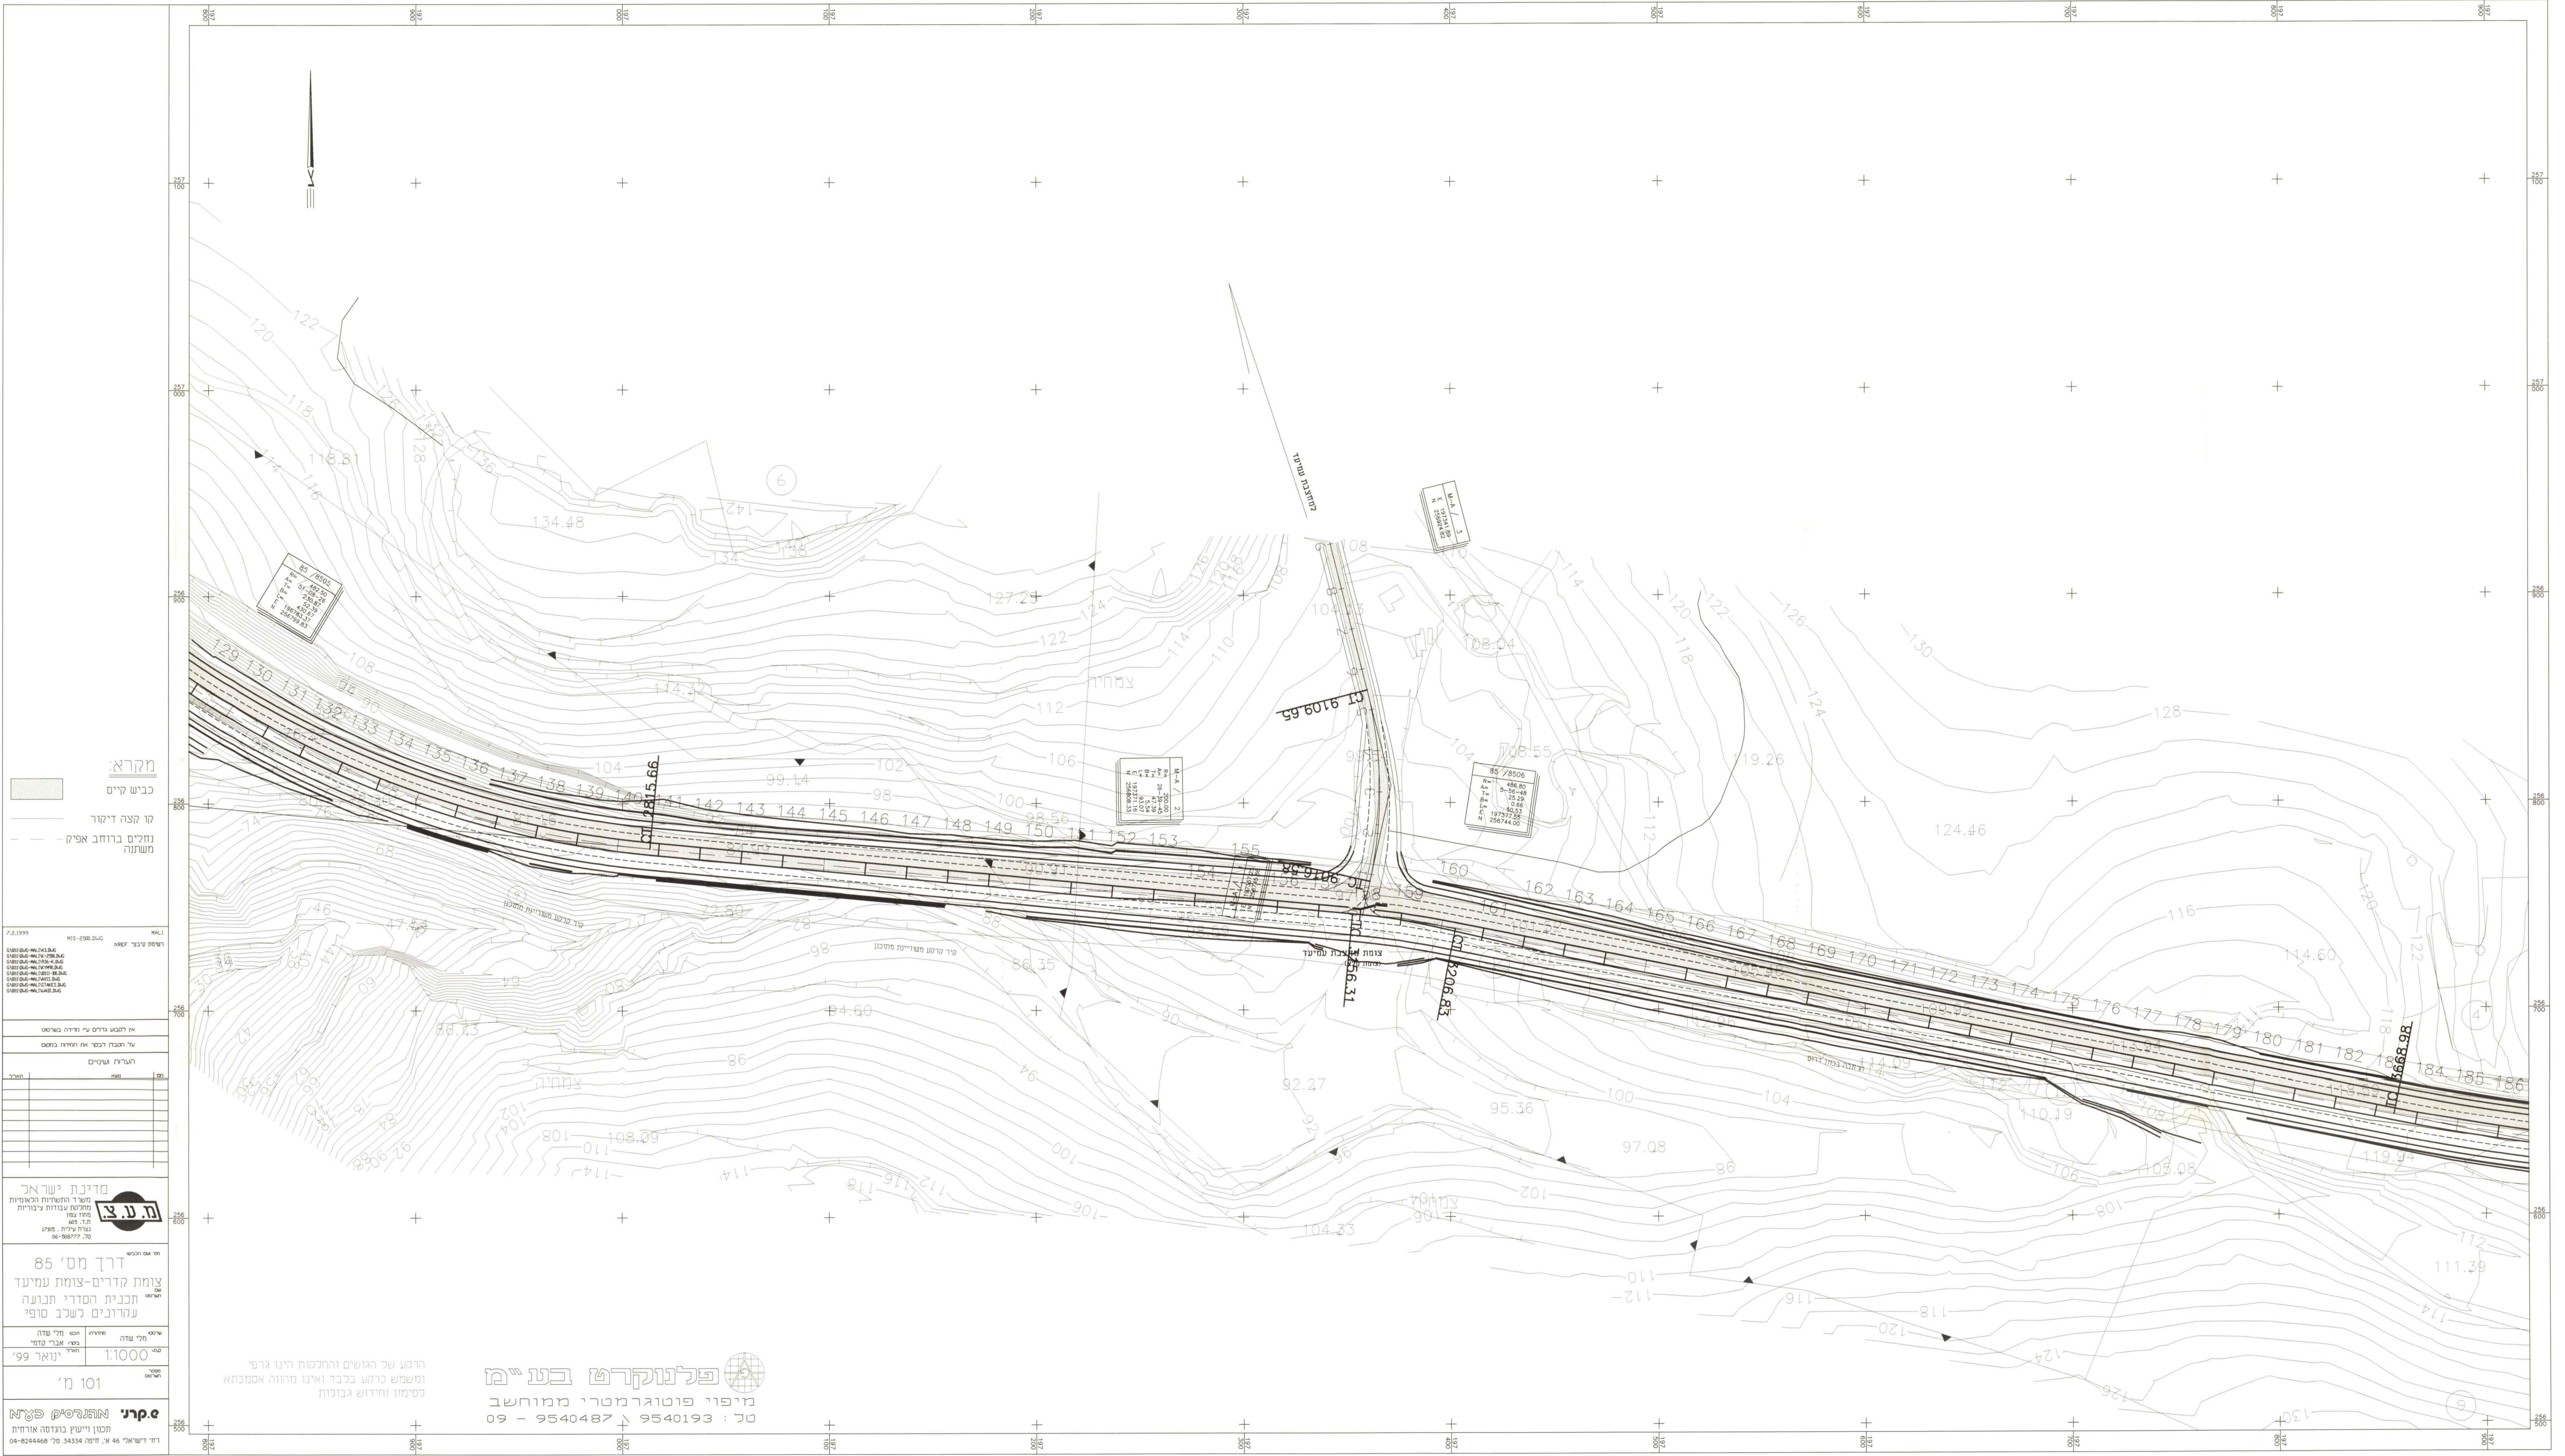

מקרא

כניש קיים

קו קצת דיקור

נחלים ברובב אפיק משתנה

מ.ע.צ.

מדינת ישראל
משרד התשתיות והתחבורה
מחלקת עבודות תכנון
ת.ד. 805
בניין 1785
7677000-06

ת.ד. 85
בניין 1785
7677000-06

צומת אצות תחמד - צומת עמיעד
תכנית הסודר תענה
עקרוניים לשלב סופי

שם: מלי עדה
חתימה: מלי עדה
תאריך: 11.000
תאריך: 99 ינואר

הרבע של הגוש והחכונות היוו גרפ
משמש ברטע בכבד ואילו מחוזה אסנכתא
כסימוז ודירוש גבוכות

פילוקרט בע"מ
מיפוי פוטוגרמטרי ממוחשב
טל: 9540193, 9540487-09

סקני
תכנון ורישון בתחום אורחית
רדו ישראלי 46, ת.ד. 34334, 76 444466-04