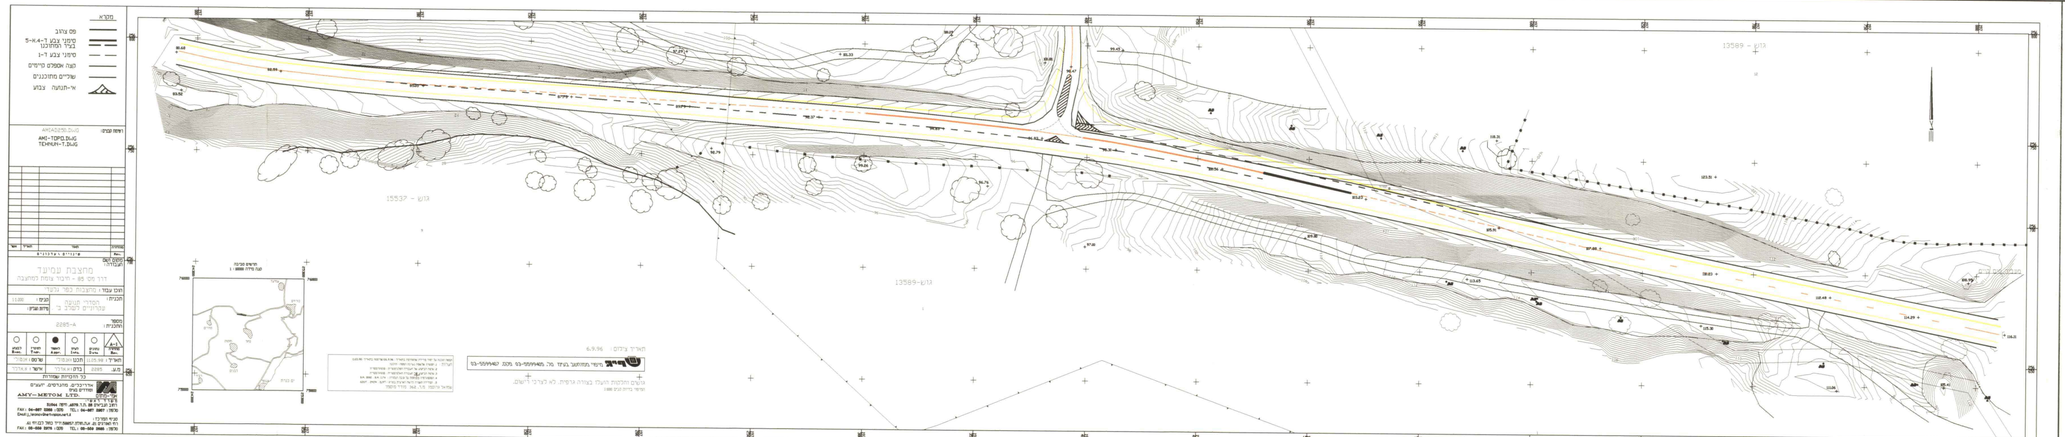

מחוז הצפון

מרחב תכנון מקומי גליל עליון

תכנית מס' ג/9486

מחצבת "עמיעד".

המפרטת את תכנית מפורטת ג/3629

שטח שיפוט מונציפאלי מ.א. גליל עליון

- בעל הקרקע : מנהל מקרקעי ישראל.
  קריית הממשלה נצרת עילית.
  טל': 06-6558260 פקס. 06-6461358
- עורך התכנית : בימטן בן - צור אדריכלים רשיון מס. 38570
  קיבוץ קריית ענבים ת.ד. 67 90833.
  טל' 02-5700188 פקס. 02-5700181
- מגיש התכנית : מחצבות כפר גלעדי.
  קיבוץ כפר גלעדי.
  טל': 06-6946261
- תאריך : 06.04.2000

5. תכנית הסדרי תנועה עקרוניים

לשלב א' בק.ג.מ. 1 : 1,000