

תְּבִיבָה תְּבִיבָה




... / ... 33-0000

1.500 n° 17



משרד הפטון	חוק החכון והבנייה תשכ"ה-1965
מחוז כ"א	
מרחוב תכנון מקומי סדר גרעין	
תכנית מס' 3577 נס ציונה מס.	
הועדה המהוות בישיבתה ה	
מיום 24.7.81 החליטה לחתן תוקף	
لتכנית הנמכתה לעיל.	
סוג מסמך כללו לתכנית ירושב-באות להנודע	

A blue ink stamp from the National Library of Israel. The stamp contains the library's name in Hebrew and English, along with the number 3.

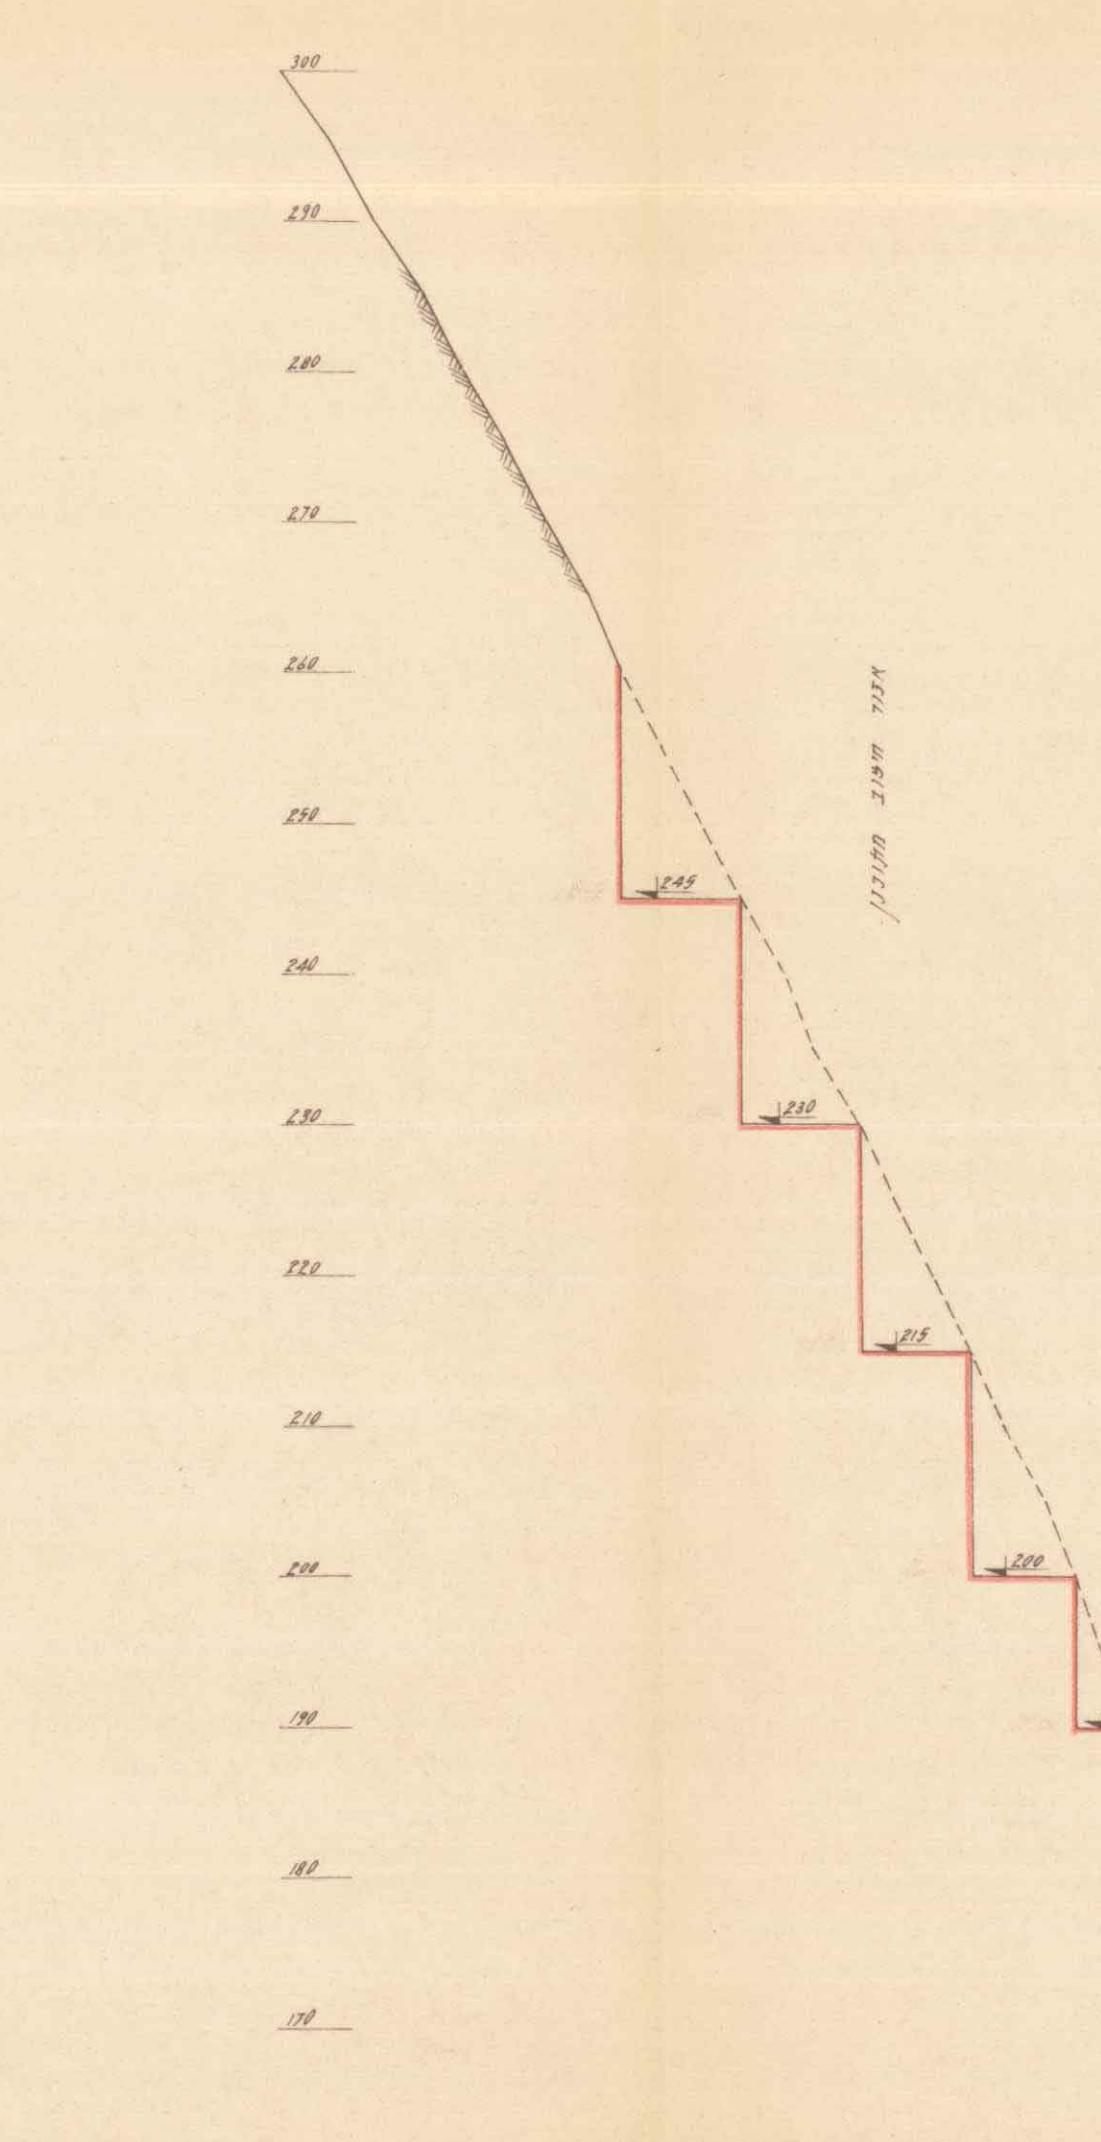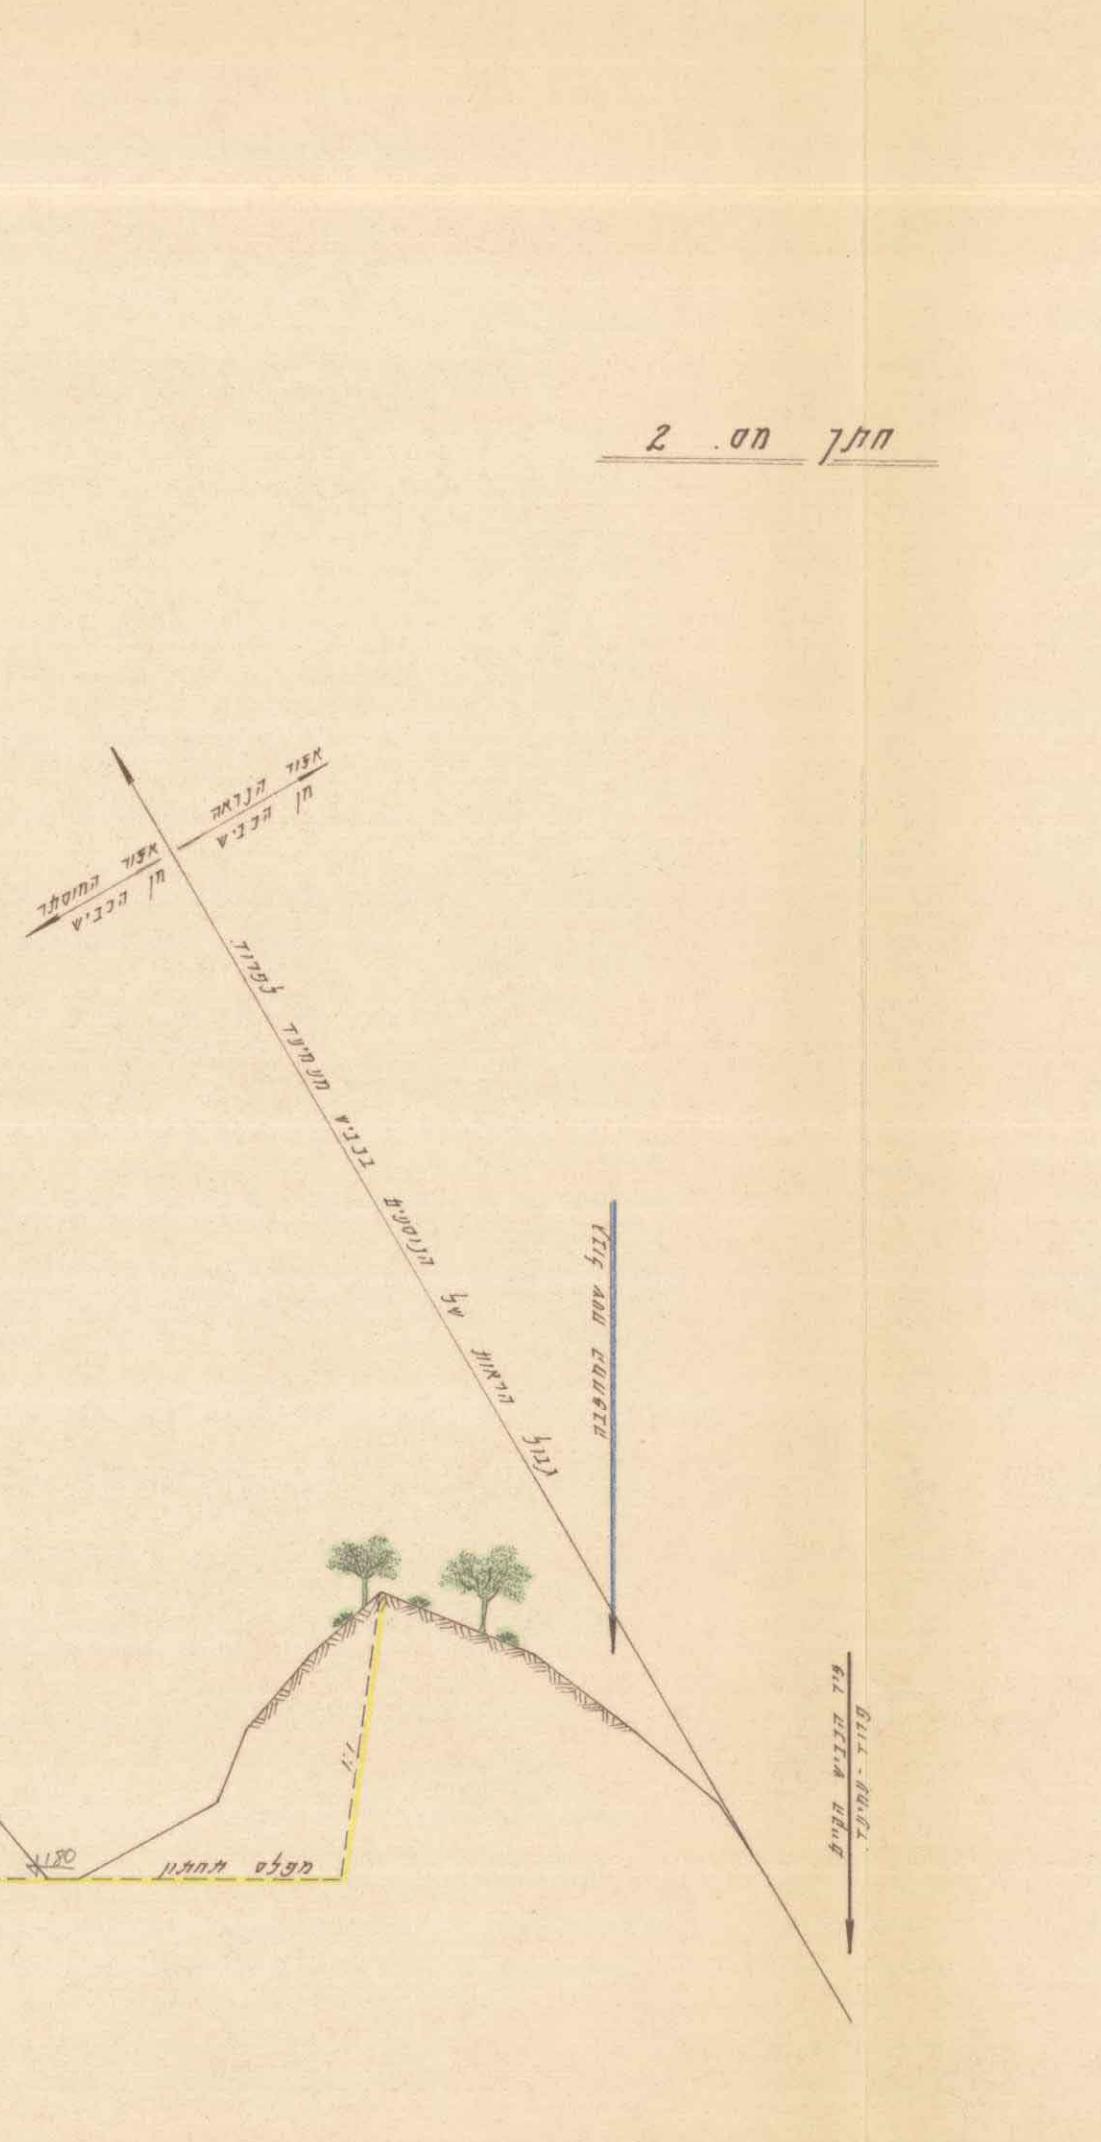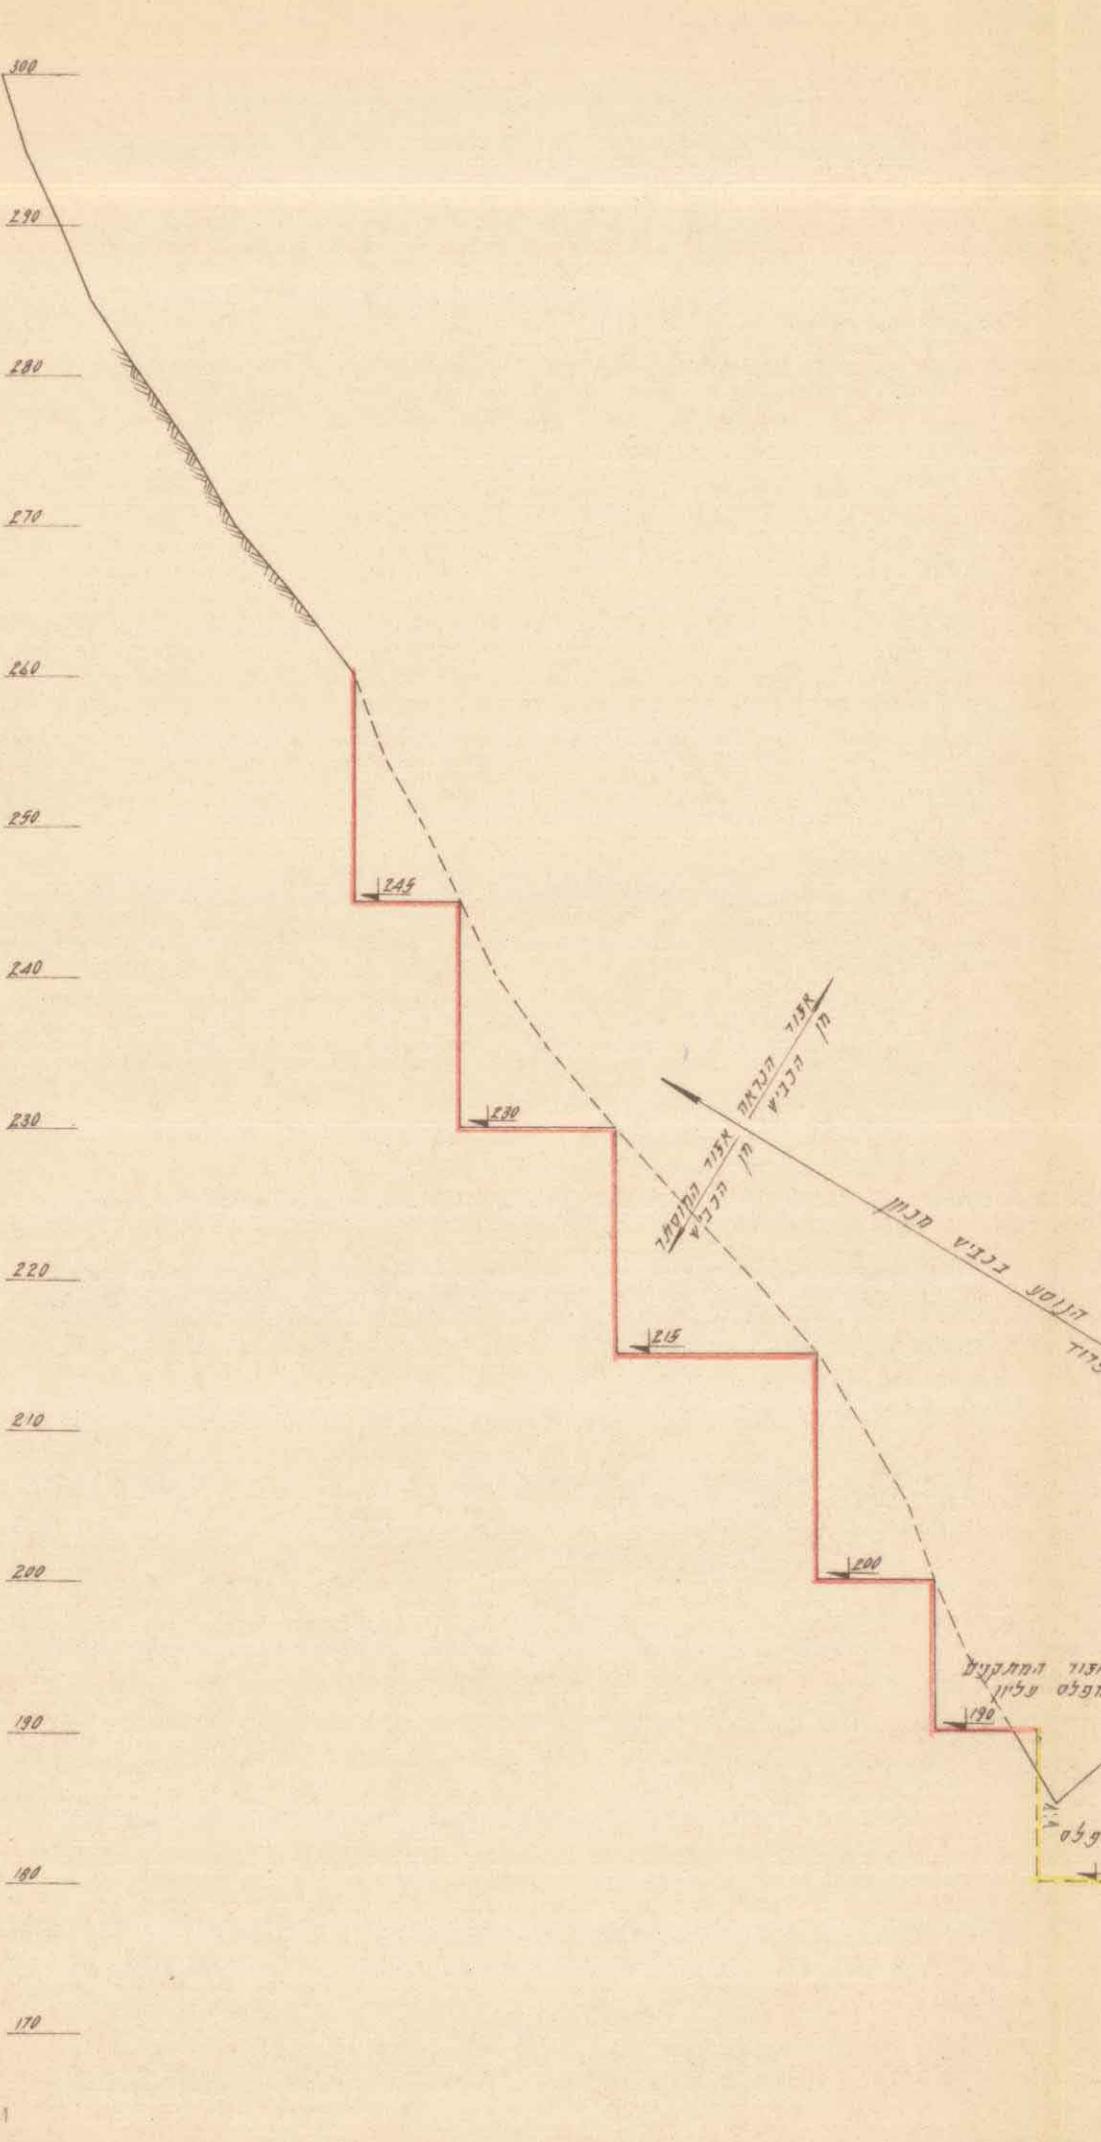

四〇四

ת. פ. ג. ב. ב. ז. ו. ו. 44494

1980 י'ג'ג נ'ג'ג