


תמוצת		שנת תל
תאריך	כמות	שטח
15/10/91	2	1000
15/11/91	3	1500
15/12/91	7	2000
מחיר		ש"ח
מחיר		ש"ח

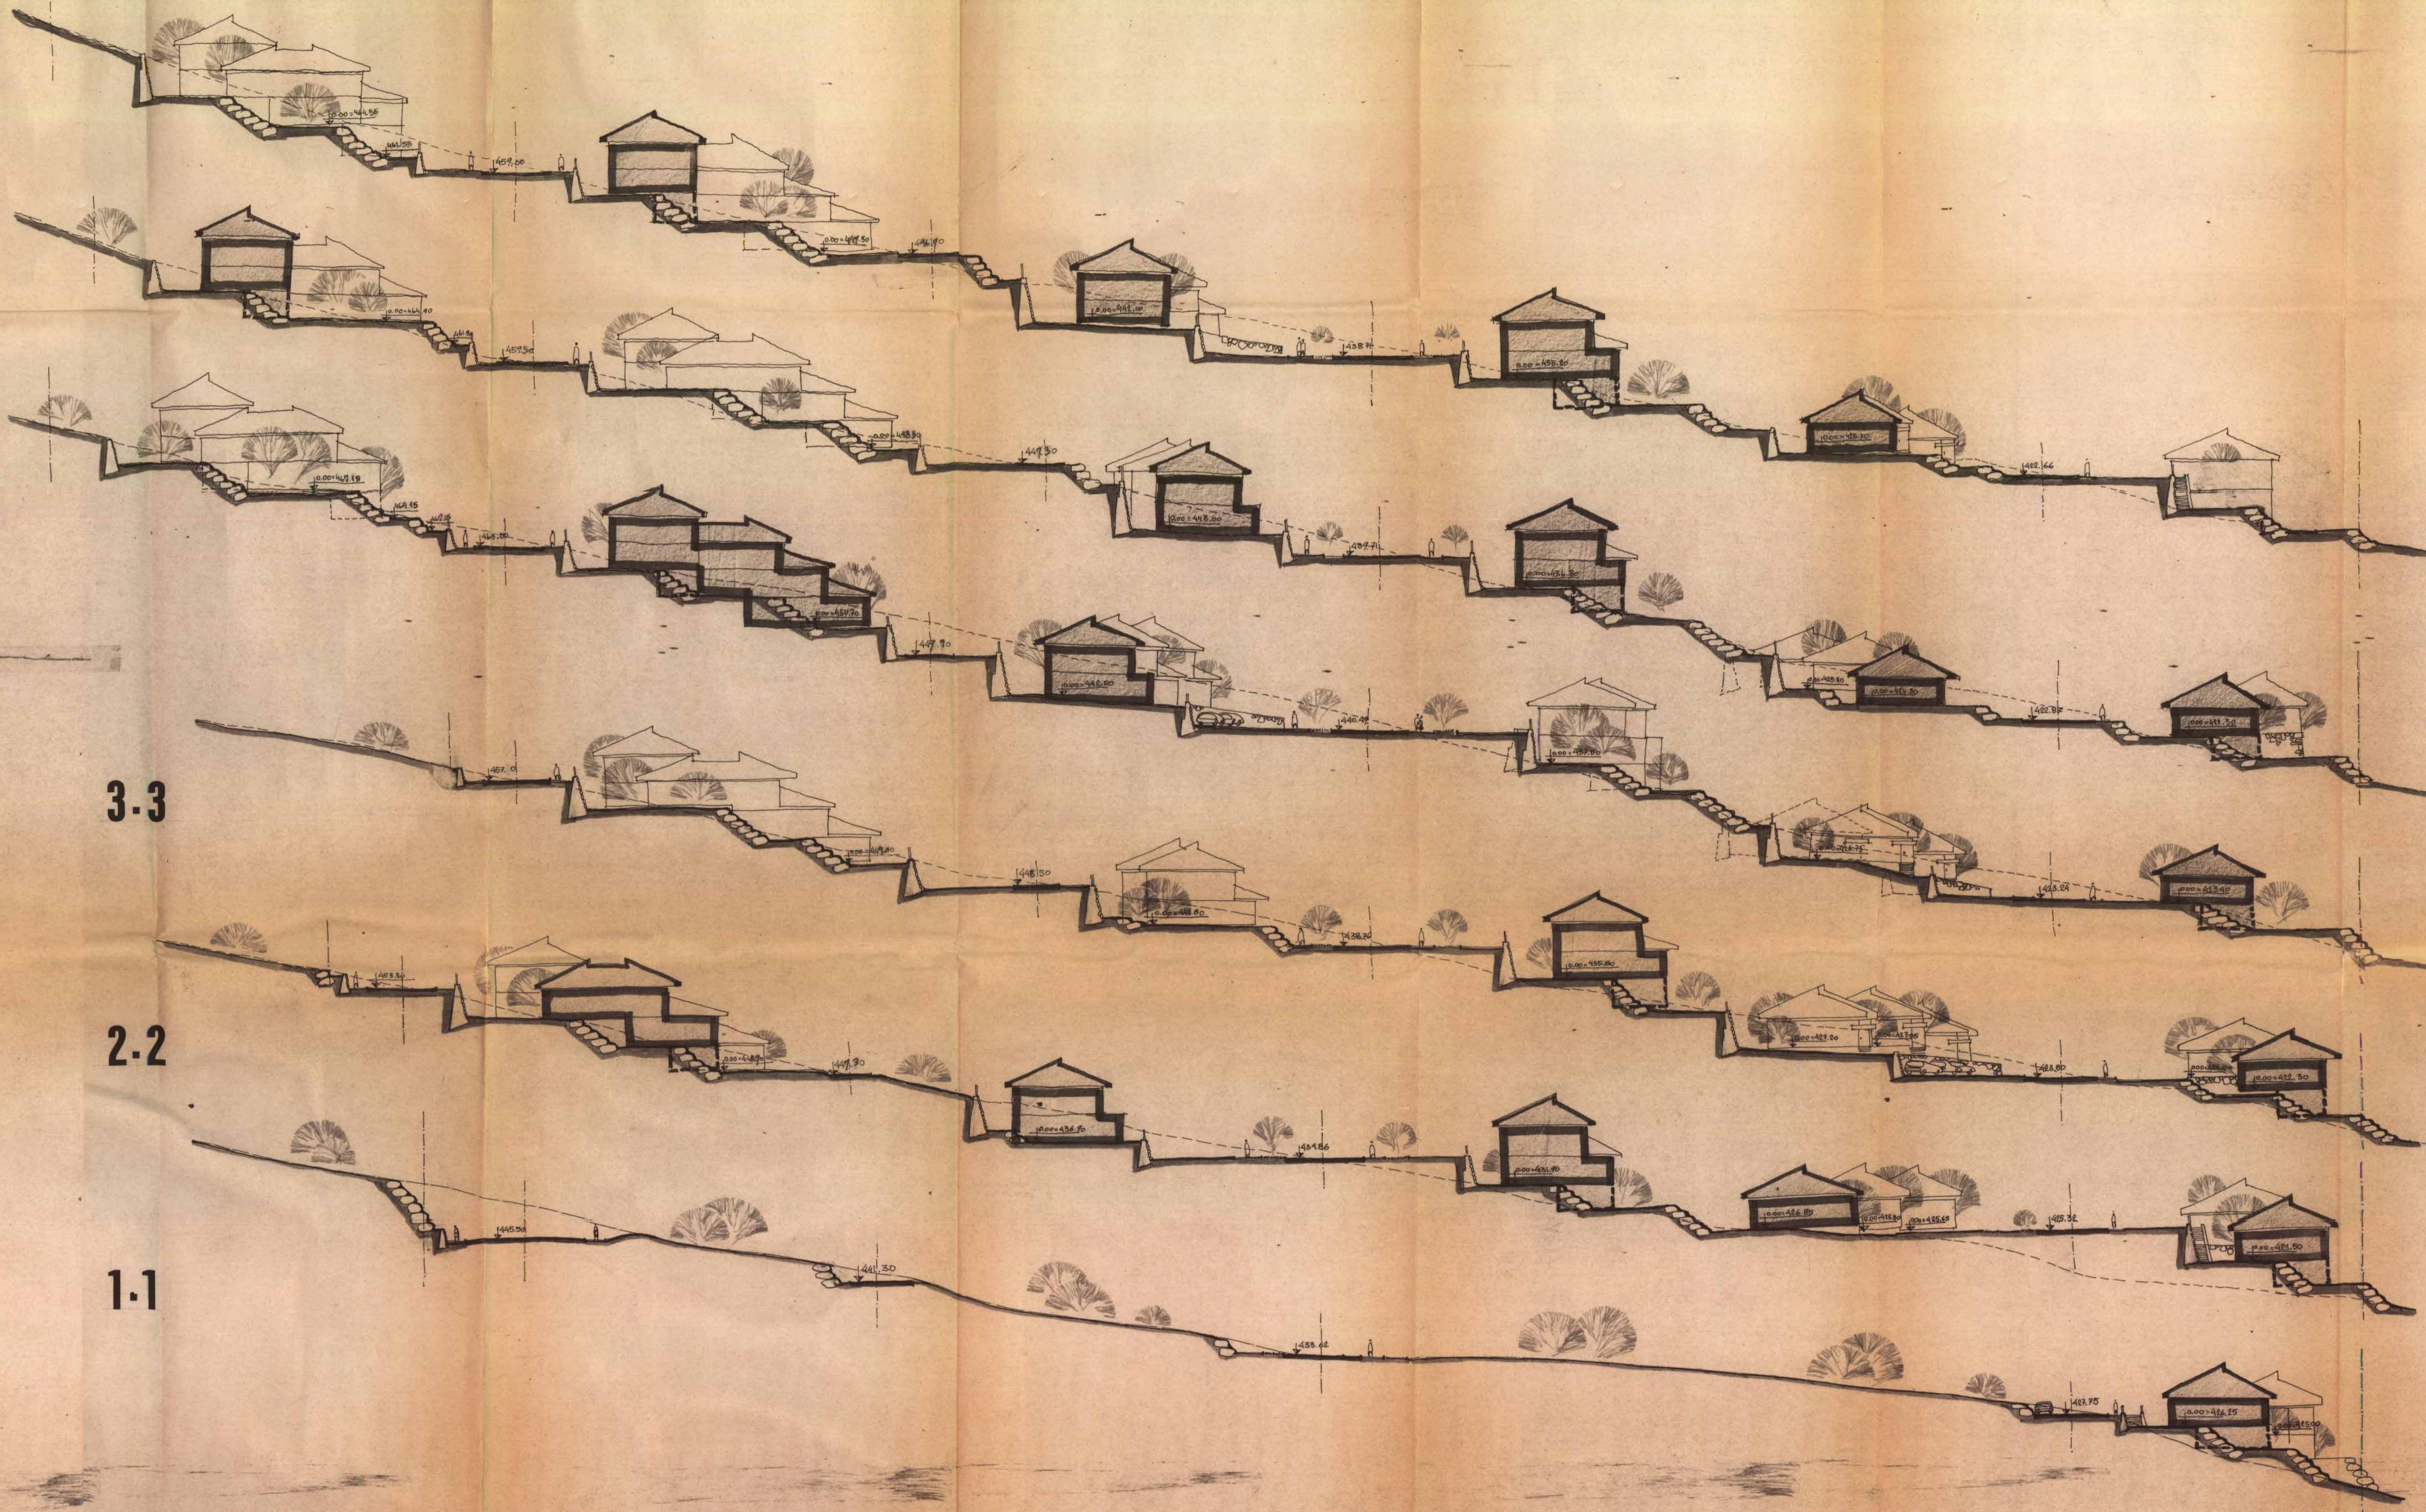

6.6

5.5

4.4

3.3

2.2

1.1

הודעה על אישור תוכנית מס. מוסמכת בולטות המסמכים מס. מיום

התוכנית מתוכננת על ידי...  
 המשרד לתכנון ובנייה...  
 תאריך: 15/10/91

תאריך	חתימה	שלב	הצפון
15/10/91	[Signature]	לעיון	<input checked="" type="checkbox"/>
15/11/91	[Signature]	לאישור	<input checked="" type="checkbox"/>
		למכרז	<input type="checkbox"/>
		לביצוע	<input type="checkbox"/>
עבור מעורבות יחידת המל"ט			
מס' הודף מס' העבודה 54/93/23			
החשוב תאריך יחידת המל"ט			
העבודה י"ע (10) - 1000			
חוקן חוקים 1-6			
רותי פרידלנדר - אדריכלות נוף			
06-935447 מס' 12391			
תאריך	מחיר	מחיר	מחיר
15/10/91	1000	1500	2000
15/11/91	1500	2000	2500