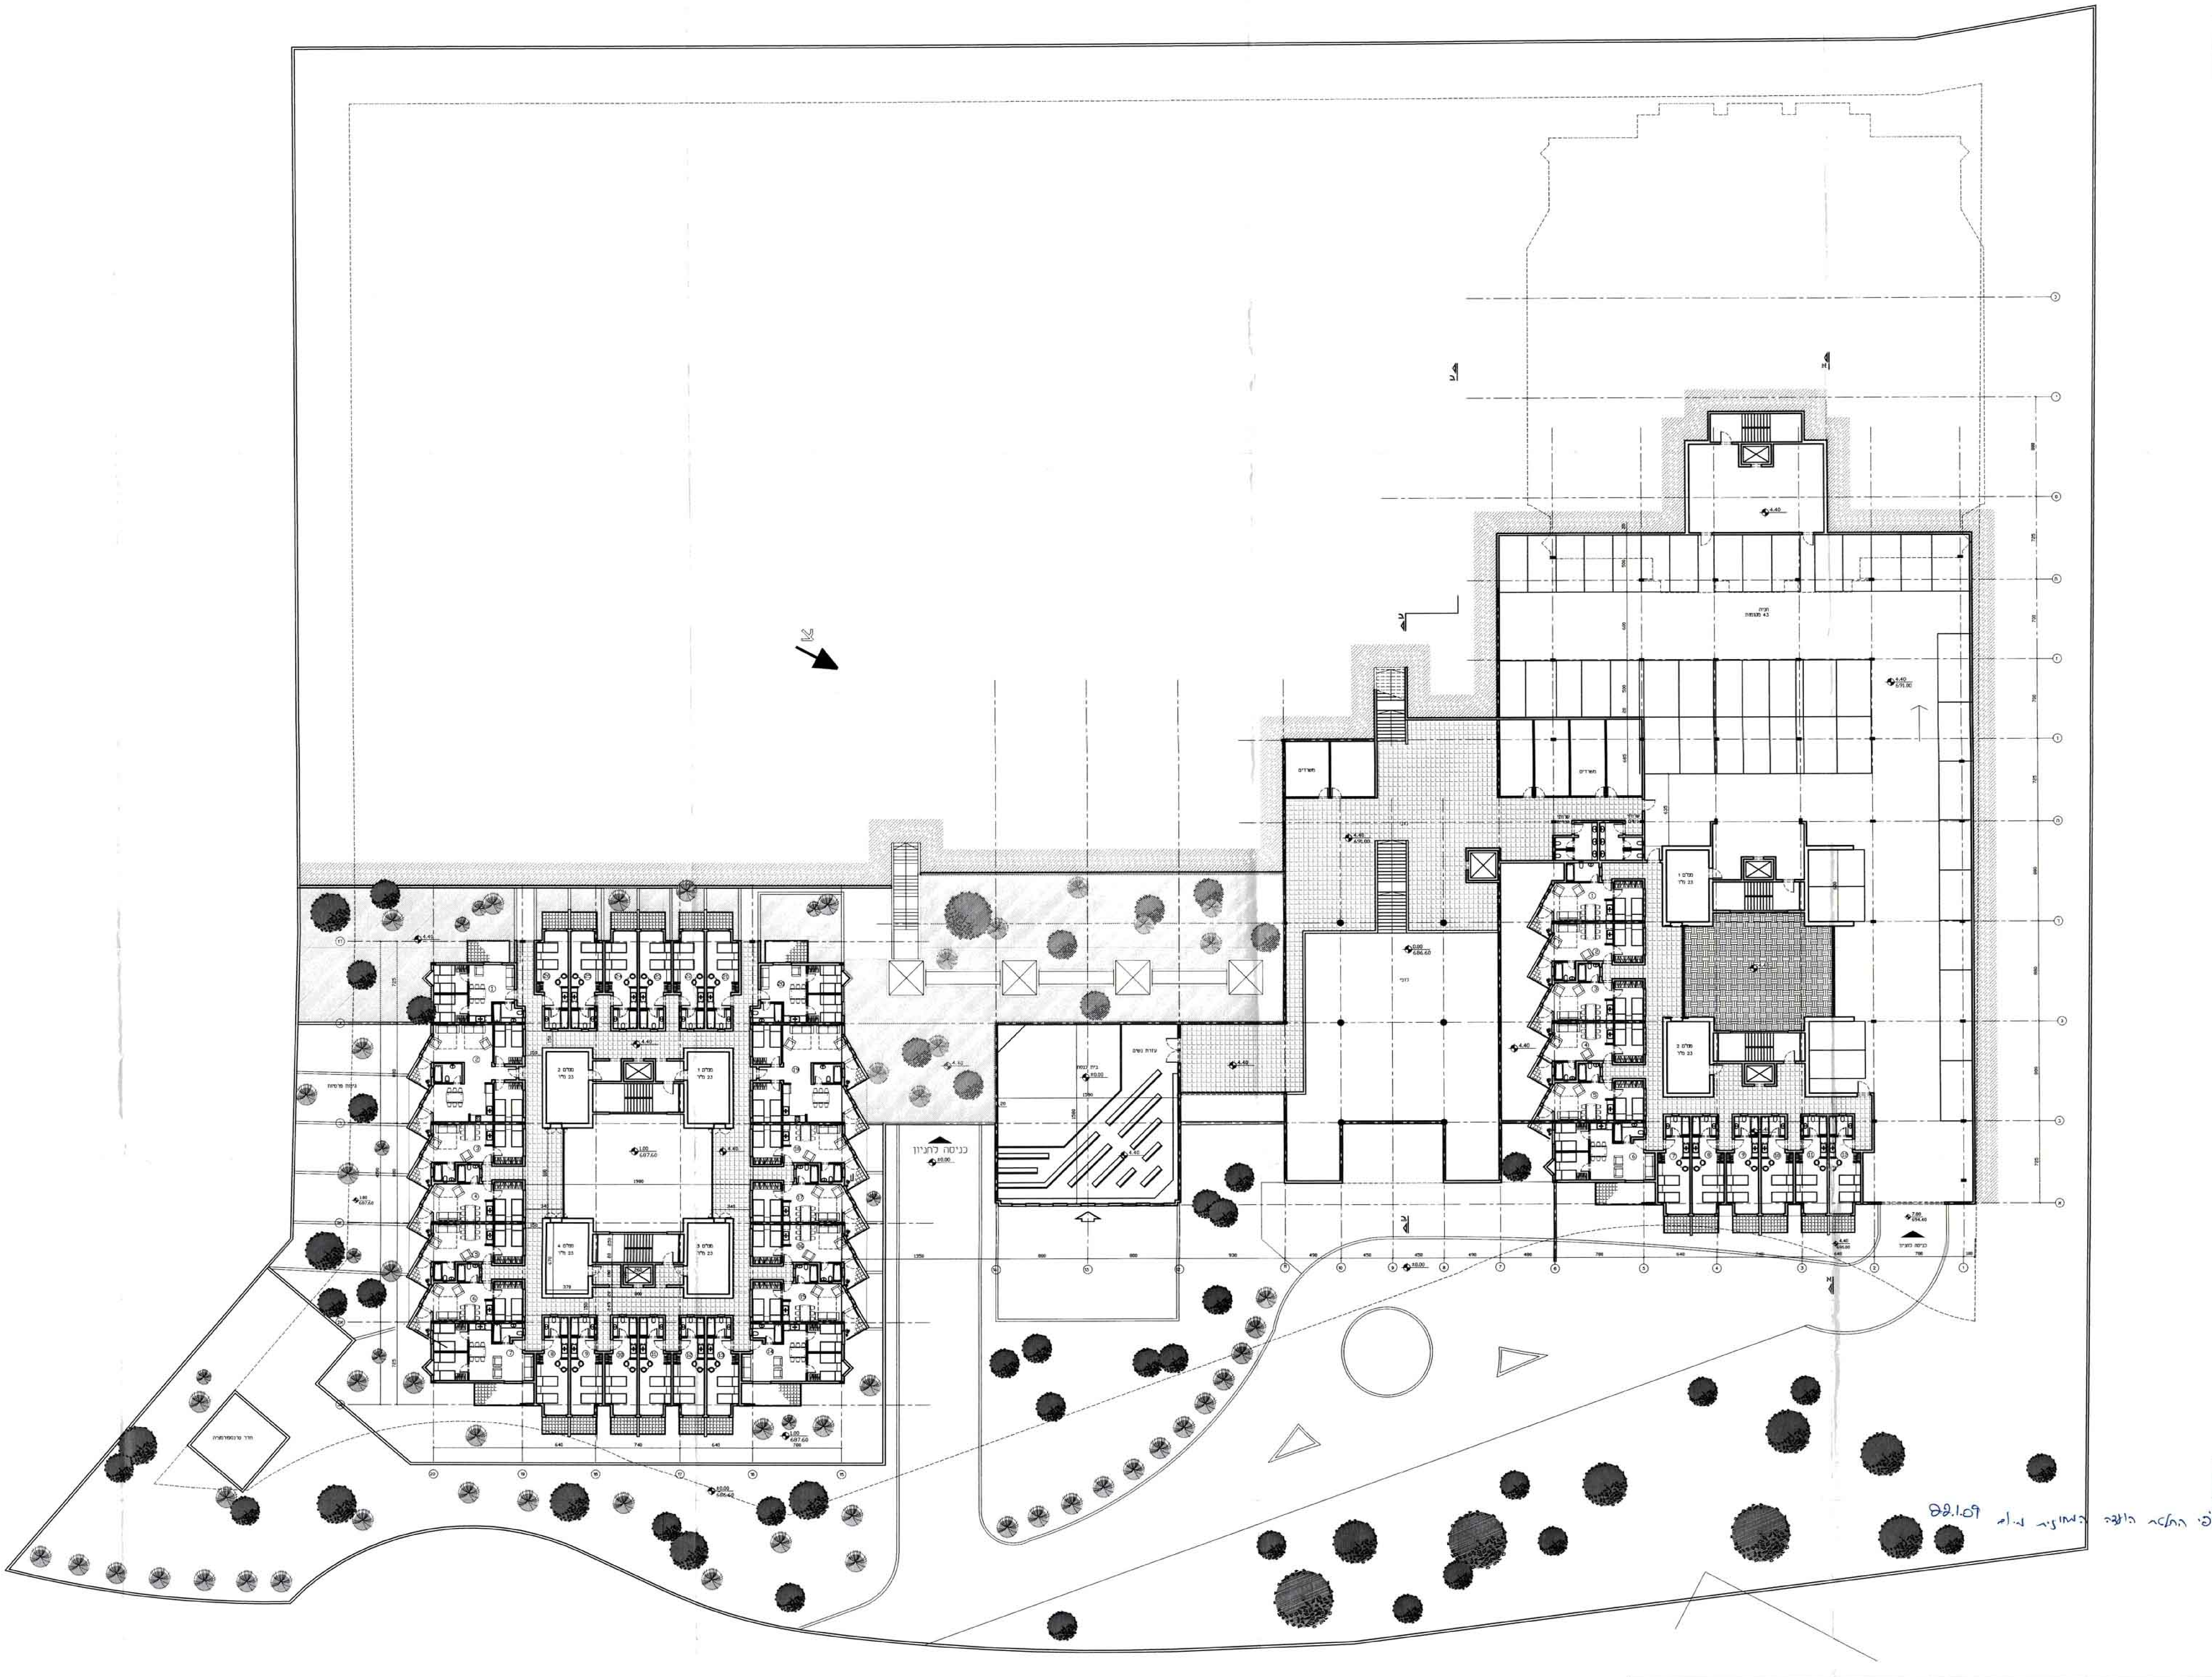

משרד הפנים
מינהל מחוז הצפון
הלשכה המחוזית לתכנון

תכנית הבינוי אושרה עפ"י החלטת הועדה המחוזית מיום 22.1.09

מהדורה	שם המקבל	תאור השינוי	תאריך
0		הצעה תכנונית – 528 יח'	20.01.08
1		הצעה תכנונית – 397 יח'	20.02.08
2		עידכון לפי דרישות הועדה המחוזית	20.01.09
3		עידכון לפי דרישות הועדה המחוזית	07.03.10

בית מלון - מושב מרון

תכנית מפלס 4.40 (691.00+)

פוסטילניק – לישיק אדריכלים
אדריכלות & עיצוב פנים
email: pl.archs@gmail.com
04-9966118פקס 04-9565328טל
טל-אל, ד.נ. אשרת 25167

Pustylnik - Lyszyk architects
architects & interior design

● לעיון ○ מכרז ○ לביצוע

קנ"מ	1:250
תאריך	07.03.10
שם קובץ	
מהדורה	3

התאמת התכניות היא באחריותו של המבצע
על כל אי-הבנ האו אי-התאמה לתכניות יש להודיע מיד למתכנן

מספר גיליון 2