


תקנה קצת כפול
17.6.91

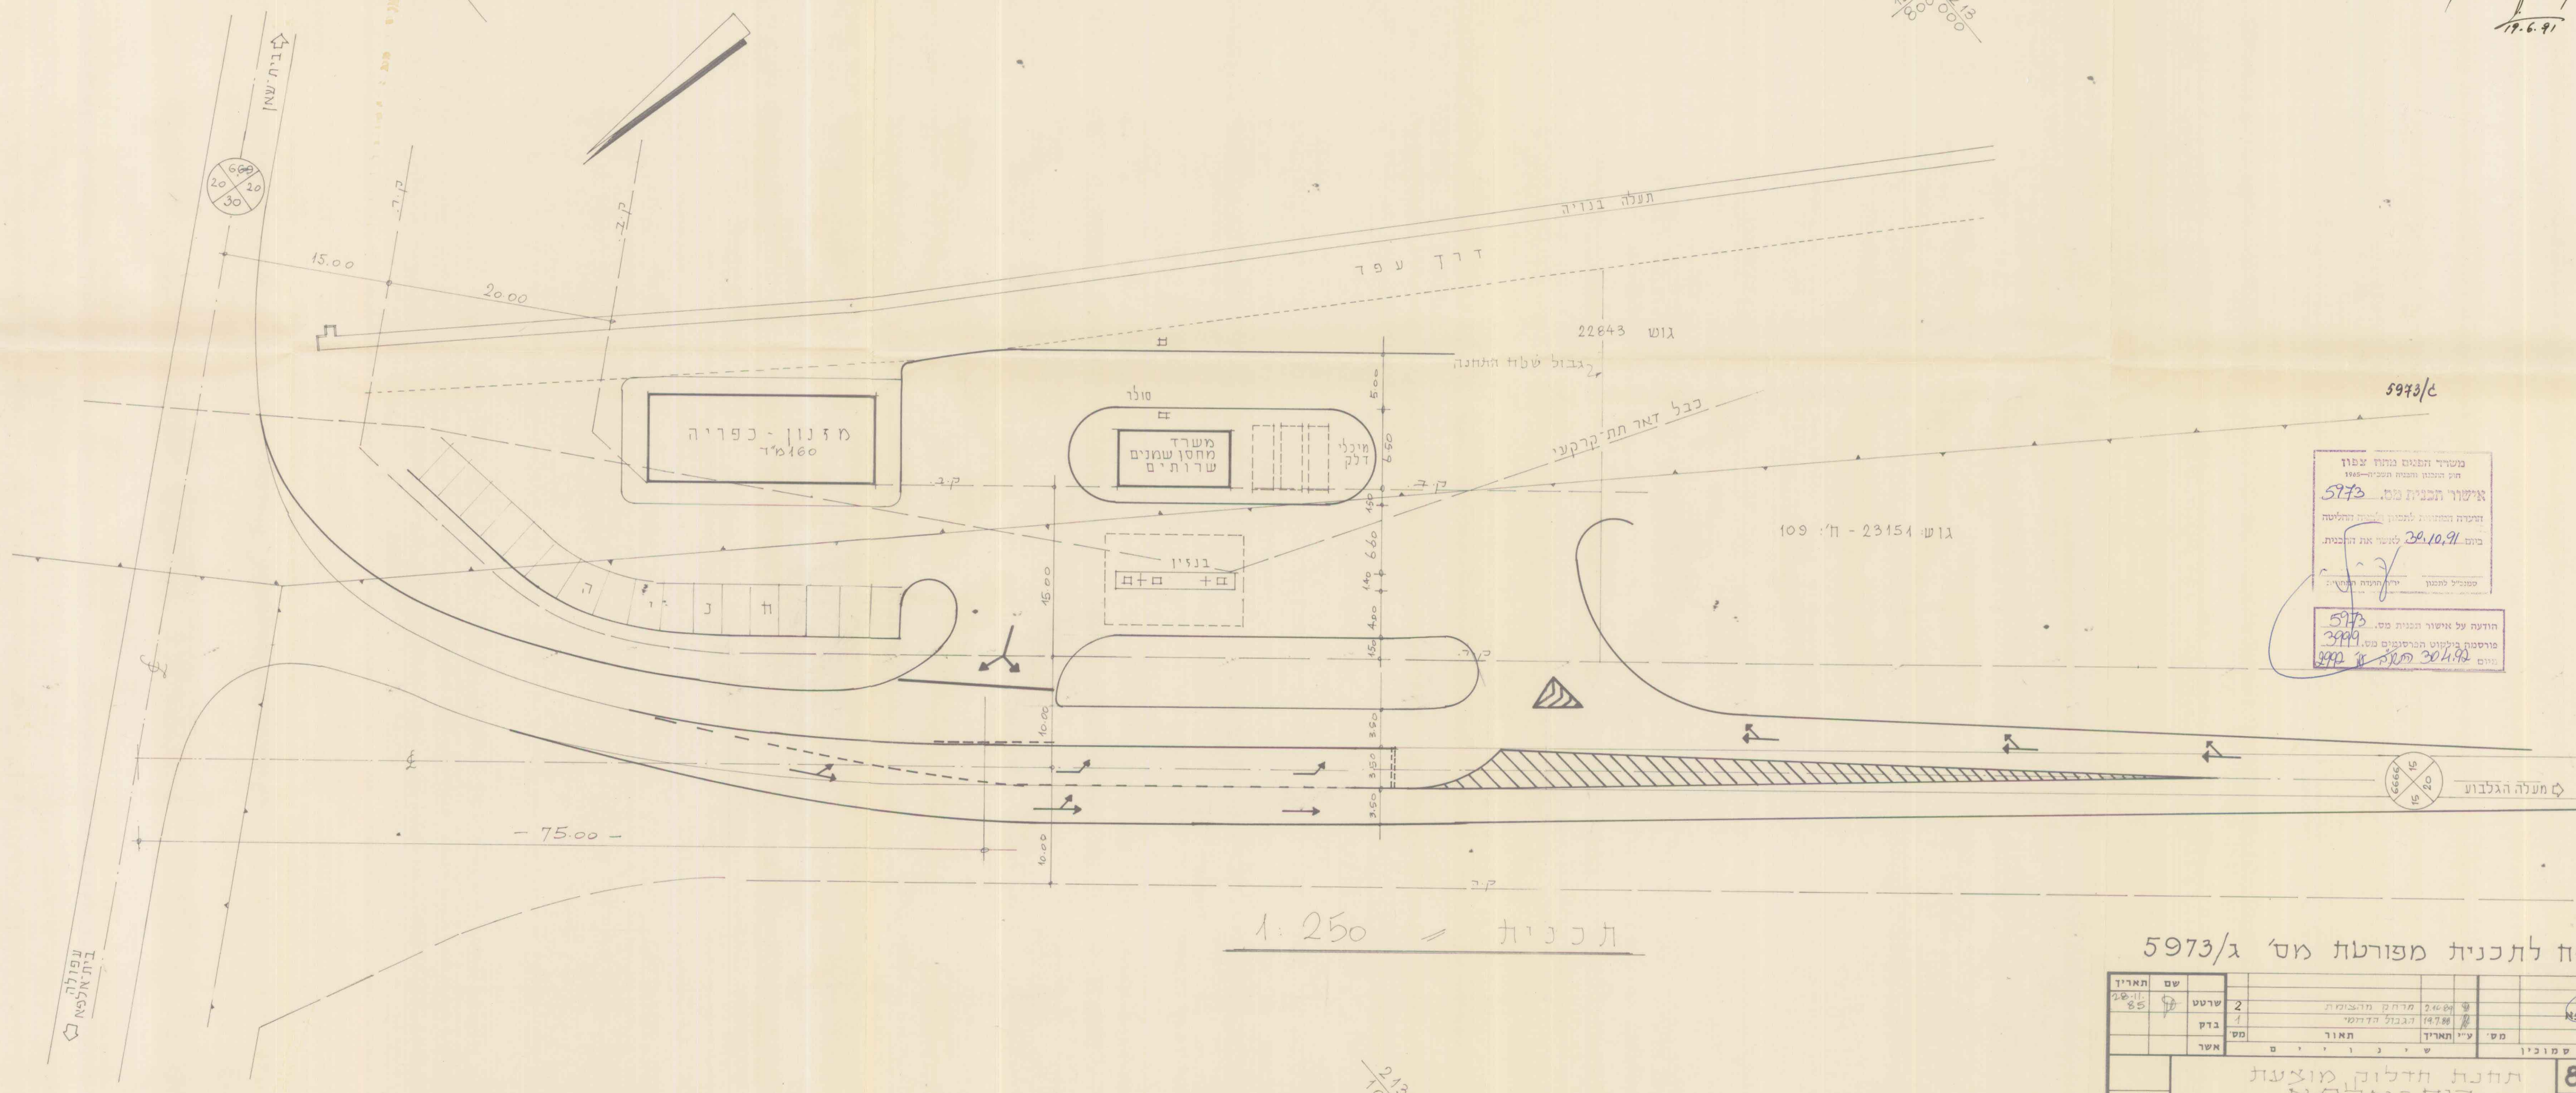

5973/c

משרד התכנון והנדסה
תק. התכנון והנדסה הכללית - 1965
אישור תכנית מס' 5973
התירה התוכנית לתכנון ולבנייה והולכה
ביום 29.10.91 לאחר את הדוכנית.
סג"ל לתכנון ירון חגיית הישיר

הודעה על אישור תכנית מס' 5973
מורסמת בולטות הפרסומים מס' 3999
ביום 30.4.92 מס' 3999

תכנית = 1:250

נספח לתכנית מפורטת מס' 5973/ג

תאריך	שם	2	שרטוט	מרחק מהבניה	14.00	קבוע
20.11.85		1	בדק	הגבול הדחסי	14.78	בית-אלפא
		מס'	אשר	תאריך	מס'	
שרטוטי סמוכין						
תחנת חדלוקה מוצעת						
בית-אלפא						
85040/2						
מספר						
סונוול ישראל בע"מ						
ת.ד. 214, חיפה טל. 526241						

213 / 100

191 / 213 / 800000

213 / 100 / 191

213 / 100