
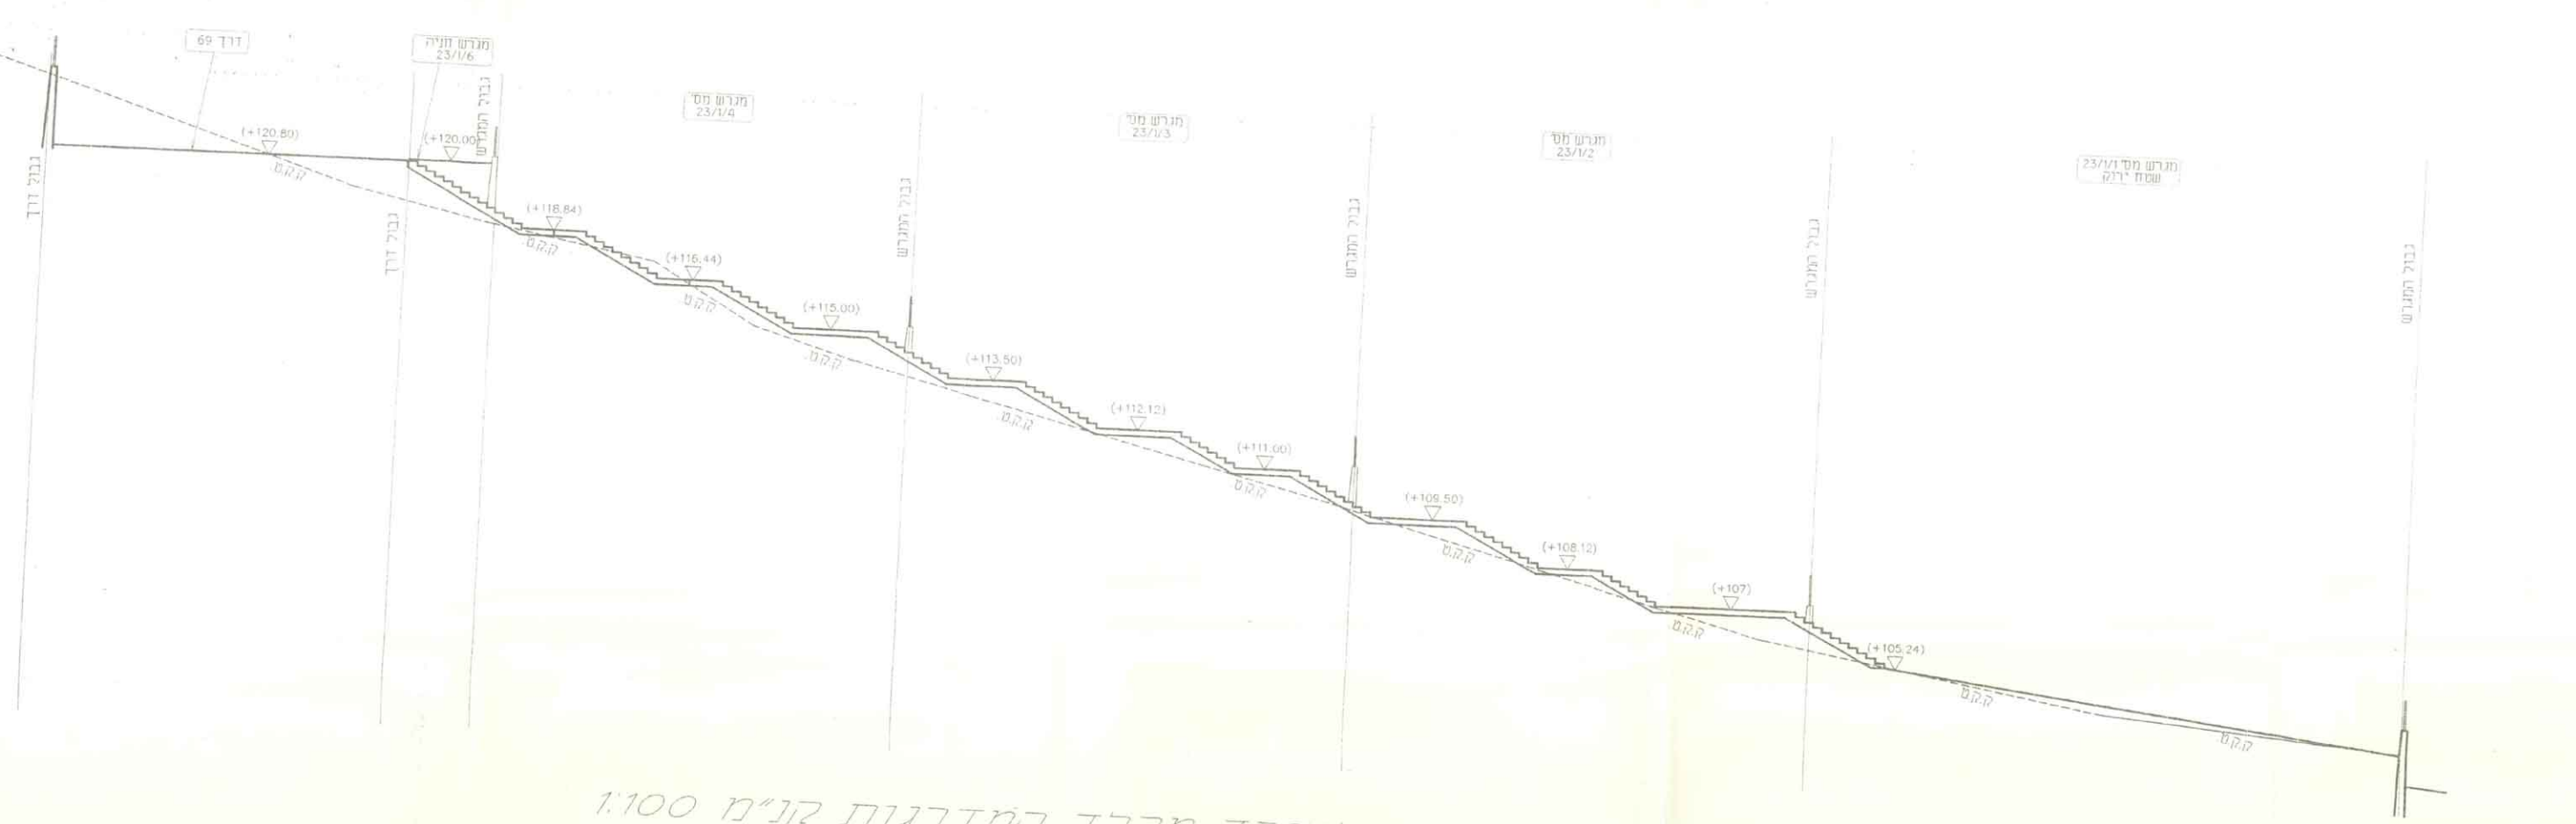



חוק התכנון והבניה התשכ"ה 1965
 מחזור הצפון
 מרחב תכנון מקומי מבוטא העמקים
 שטח שפוט מועצה מקומית עיריית
 תשריט מס' 2 המצורף לתכנית מס' 10717/ג
 תכנית הבינוי קנ"מ 1:100


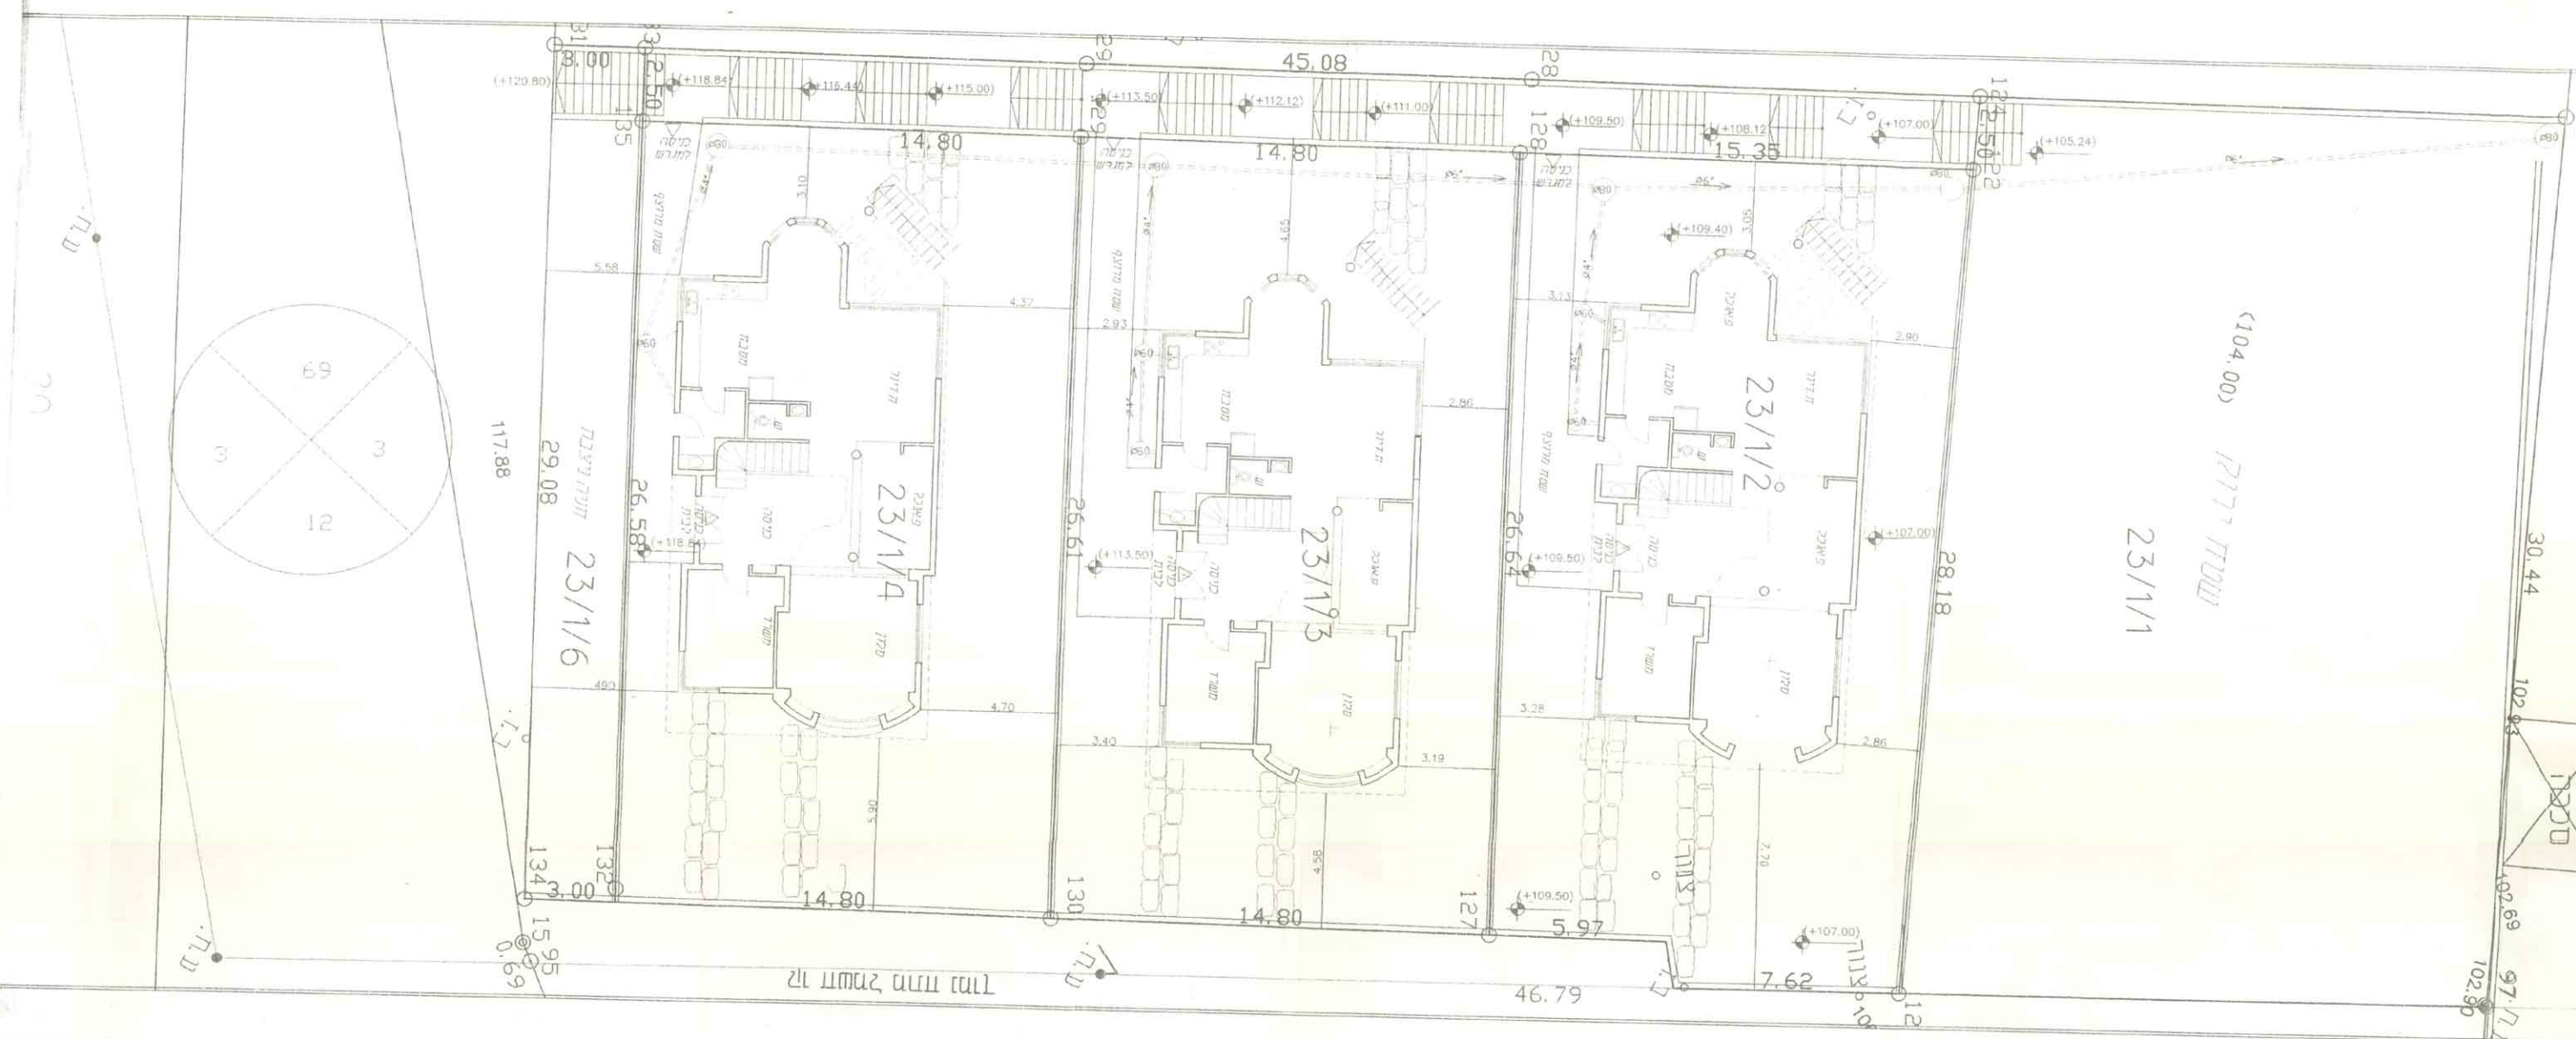

חוק התכנון והבניה התשכ"ה 1965
 מחזור הצפון
 מרחב תכנון מקומי מבוטא העמקים
 שטח שפוט מועצה מקומית עיריית
 תשריט מס' 2 המצורף לתכנית מס' 10717/ג
 תכנית הבינוי קנ"מ 1:100

