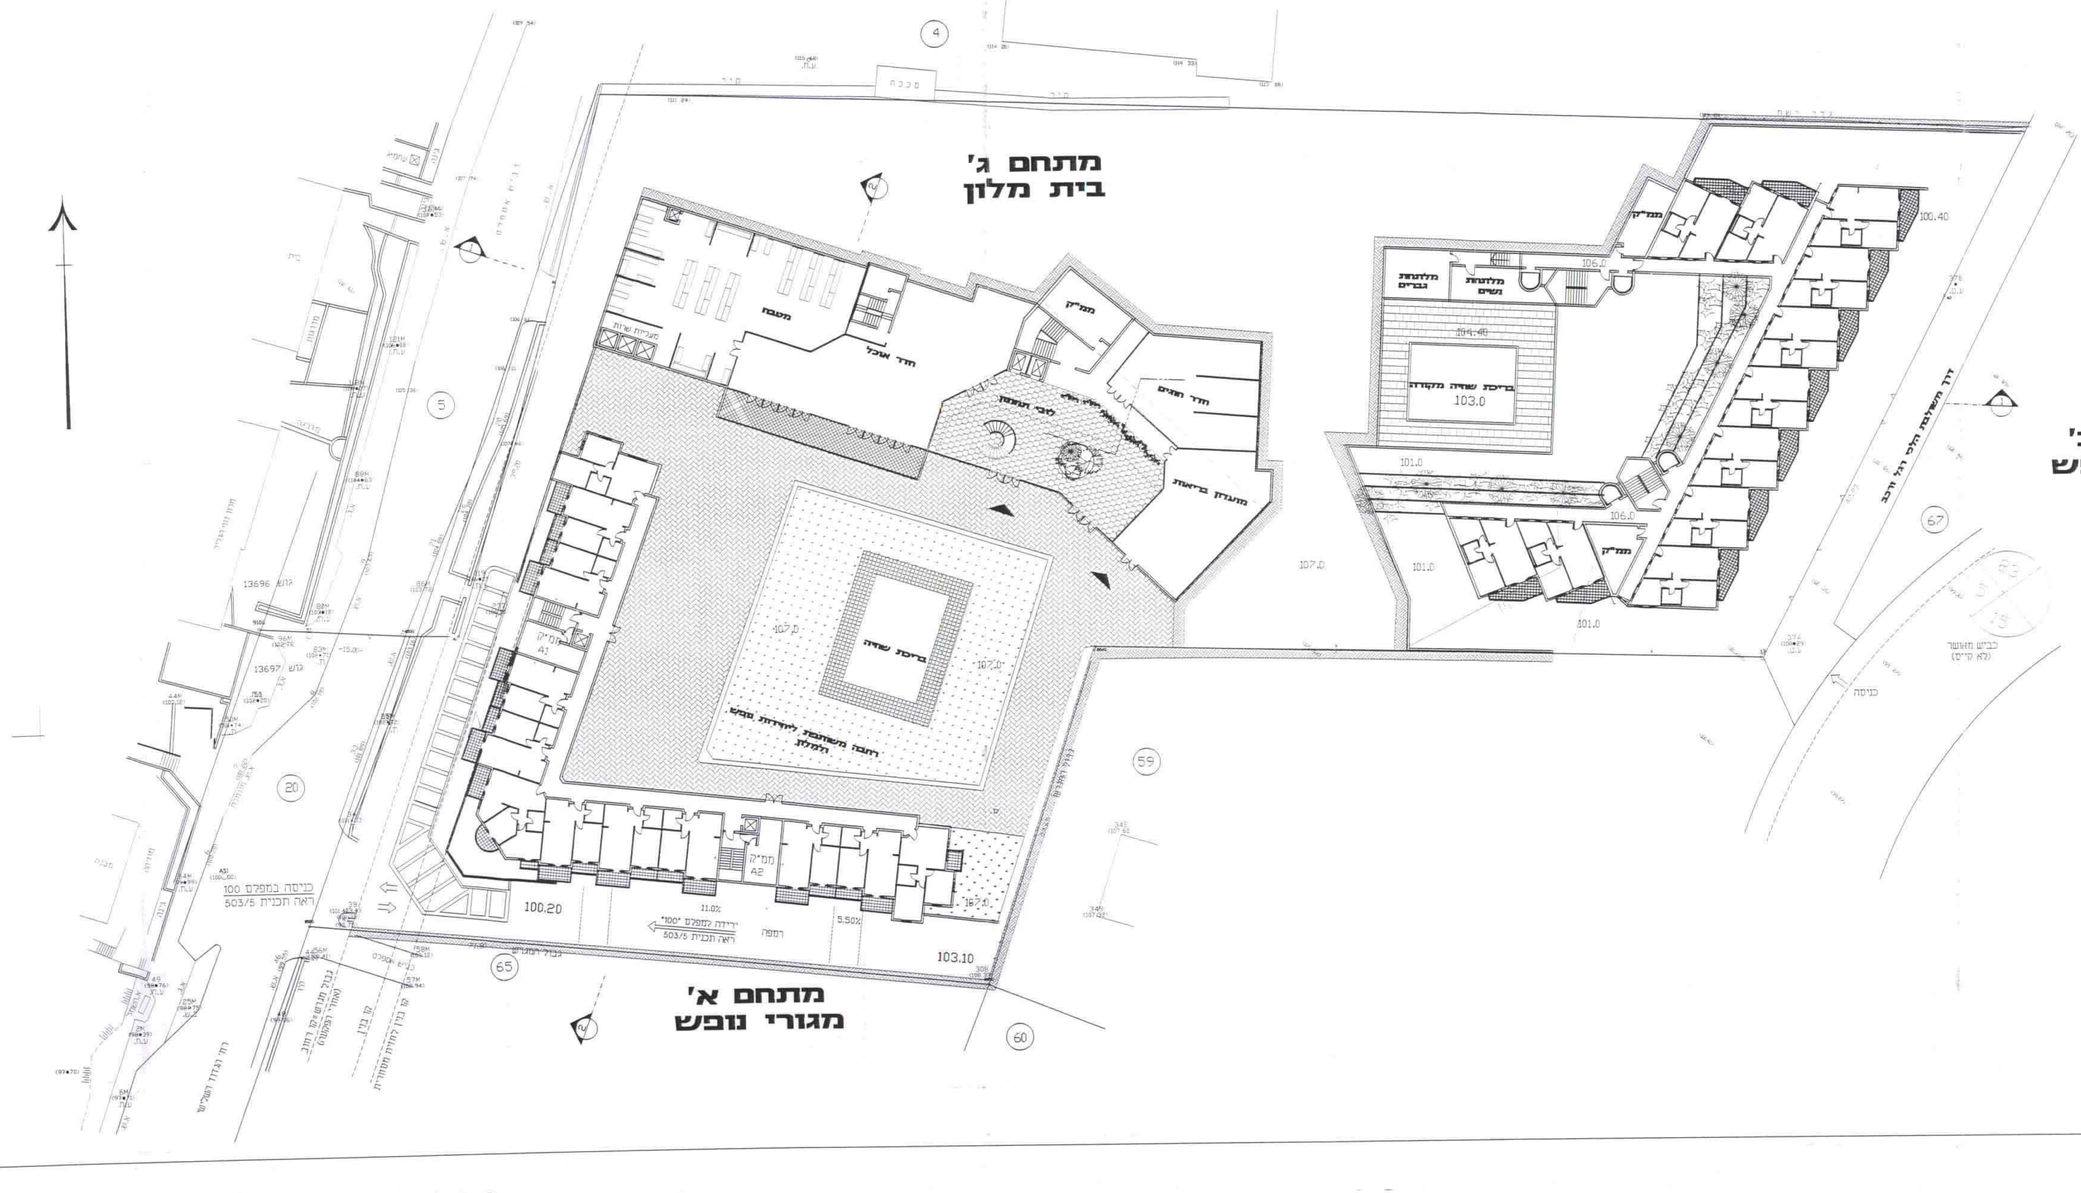

16/3/00 [illegible]

מתחם ג'
בית מלון
מתחם ב'
מגורי נופש
מתחם א'
מגורי נופש
מטבח
חדר אוכל
ממ"ק
חדר חוגים
לובי התקבלות
מועדון בריאות
מלתחות גברים
מלתחות נשים
בריכת שחיה מקורה
103.0
104.40
106.0
101.0
100.40
107.0
בריכת שחיה
רחבה משותפת ליחידות נופש ולמלון
ממ"ק A1
ממ"ק A2
100.20
103.10
רמפה
11.0%
5.50%
ירידה למפלס "100"
ראה תכנית 503/5
כניסה במפלס 100
ראה תכנית 503/5
דרך משולבת הולכי רגל ורכב
כביש מאושר (לא קיים)
כניסה
גוש 13696
גוש 13697
4
5
20
59
60
65
67
מבנה

משרד הפנים מחוז הצפון
חוק התכנון והבניה תשכ"ה 1965
אישור תכנית מס' ג/ 9411
הועדה המחוזית לתכנון ולבניה החליטה
ביום 20.2.99 לאשר את התכנית.
סמנכ"ל לתכנון
יו"ר הועדה המחוזית

יזם: PROMOTER	מרומי כנען
שם NAME	אתר נופש פסגות-צפת
בנין BUILD	
מקום PLACE	צפת
גליון מספר CL. NO.	אד-2
שרטט	אלכס
תאריך	
בידק	
תאריך	18.6.98
Computer file name:	שם הקובץ במחשב: j:\carmela\an-wolx.dwg
תכנית DRAWING	תכנית בינוי במפלס 106
קנ"מ scale	1:250

אדריכלות:
כרמלה ברק
רח' הזוהר 42 ת"א
טל. 03-6852555

א. קומסר אדריכלים
רח' עזיאל 46 ר"ג
טל. 03-6741880