חתכים טיפוסיים

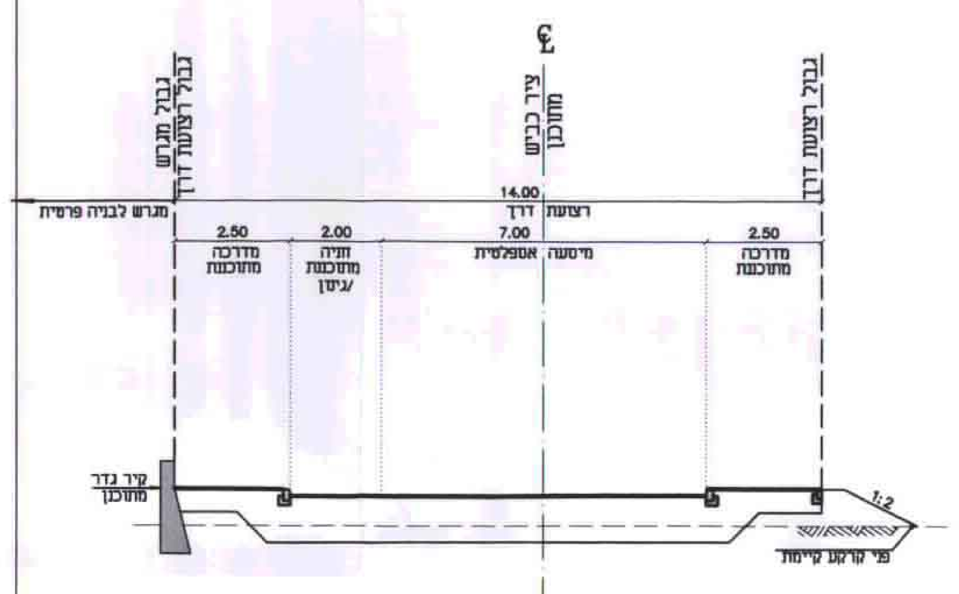

חתך א-א - חתך לרוחב כביש גישה

קנ"מ 1:100

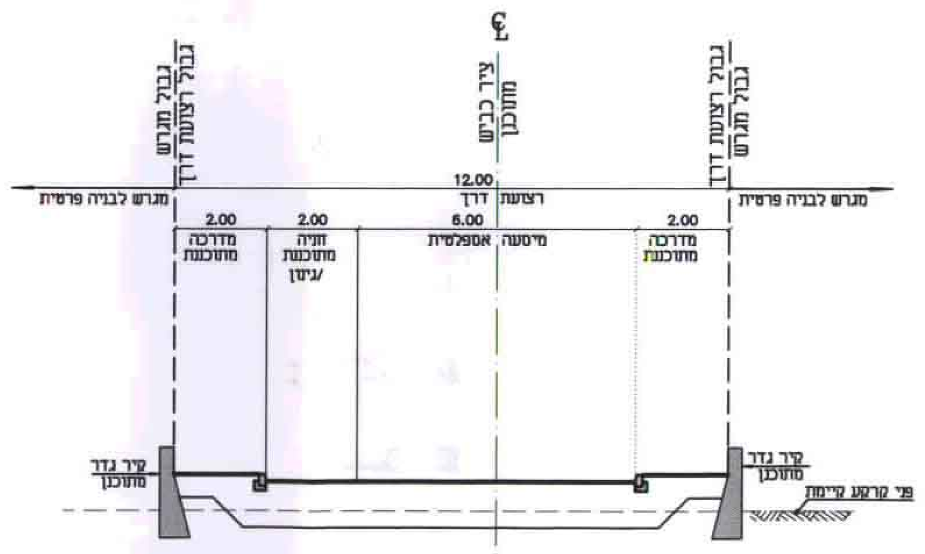

חתך ב-ב - חתך לרוחב כביש פנימי

קנ"מ 1:100

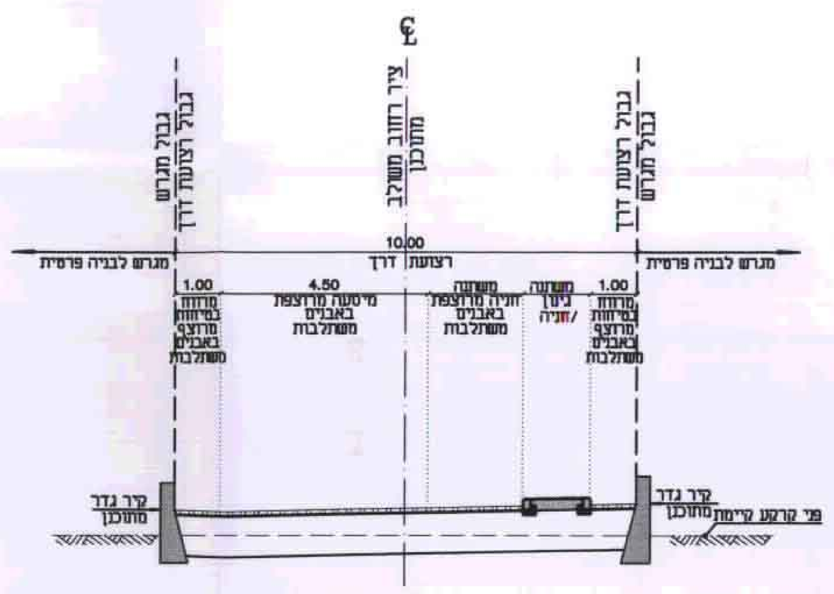

חתך ג-ג - חתך לרוחב כביש משולב

קנ"מ 1:100

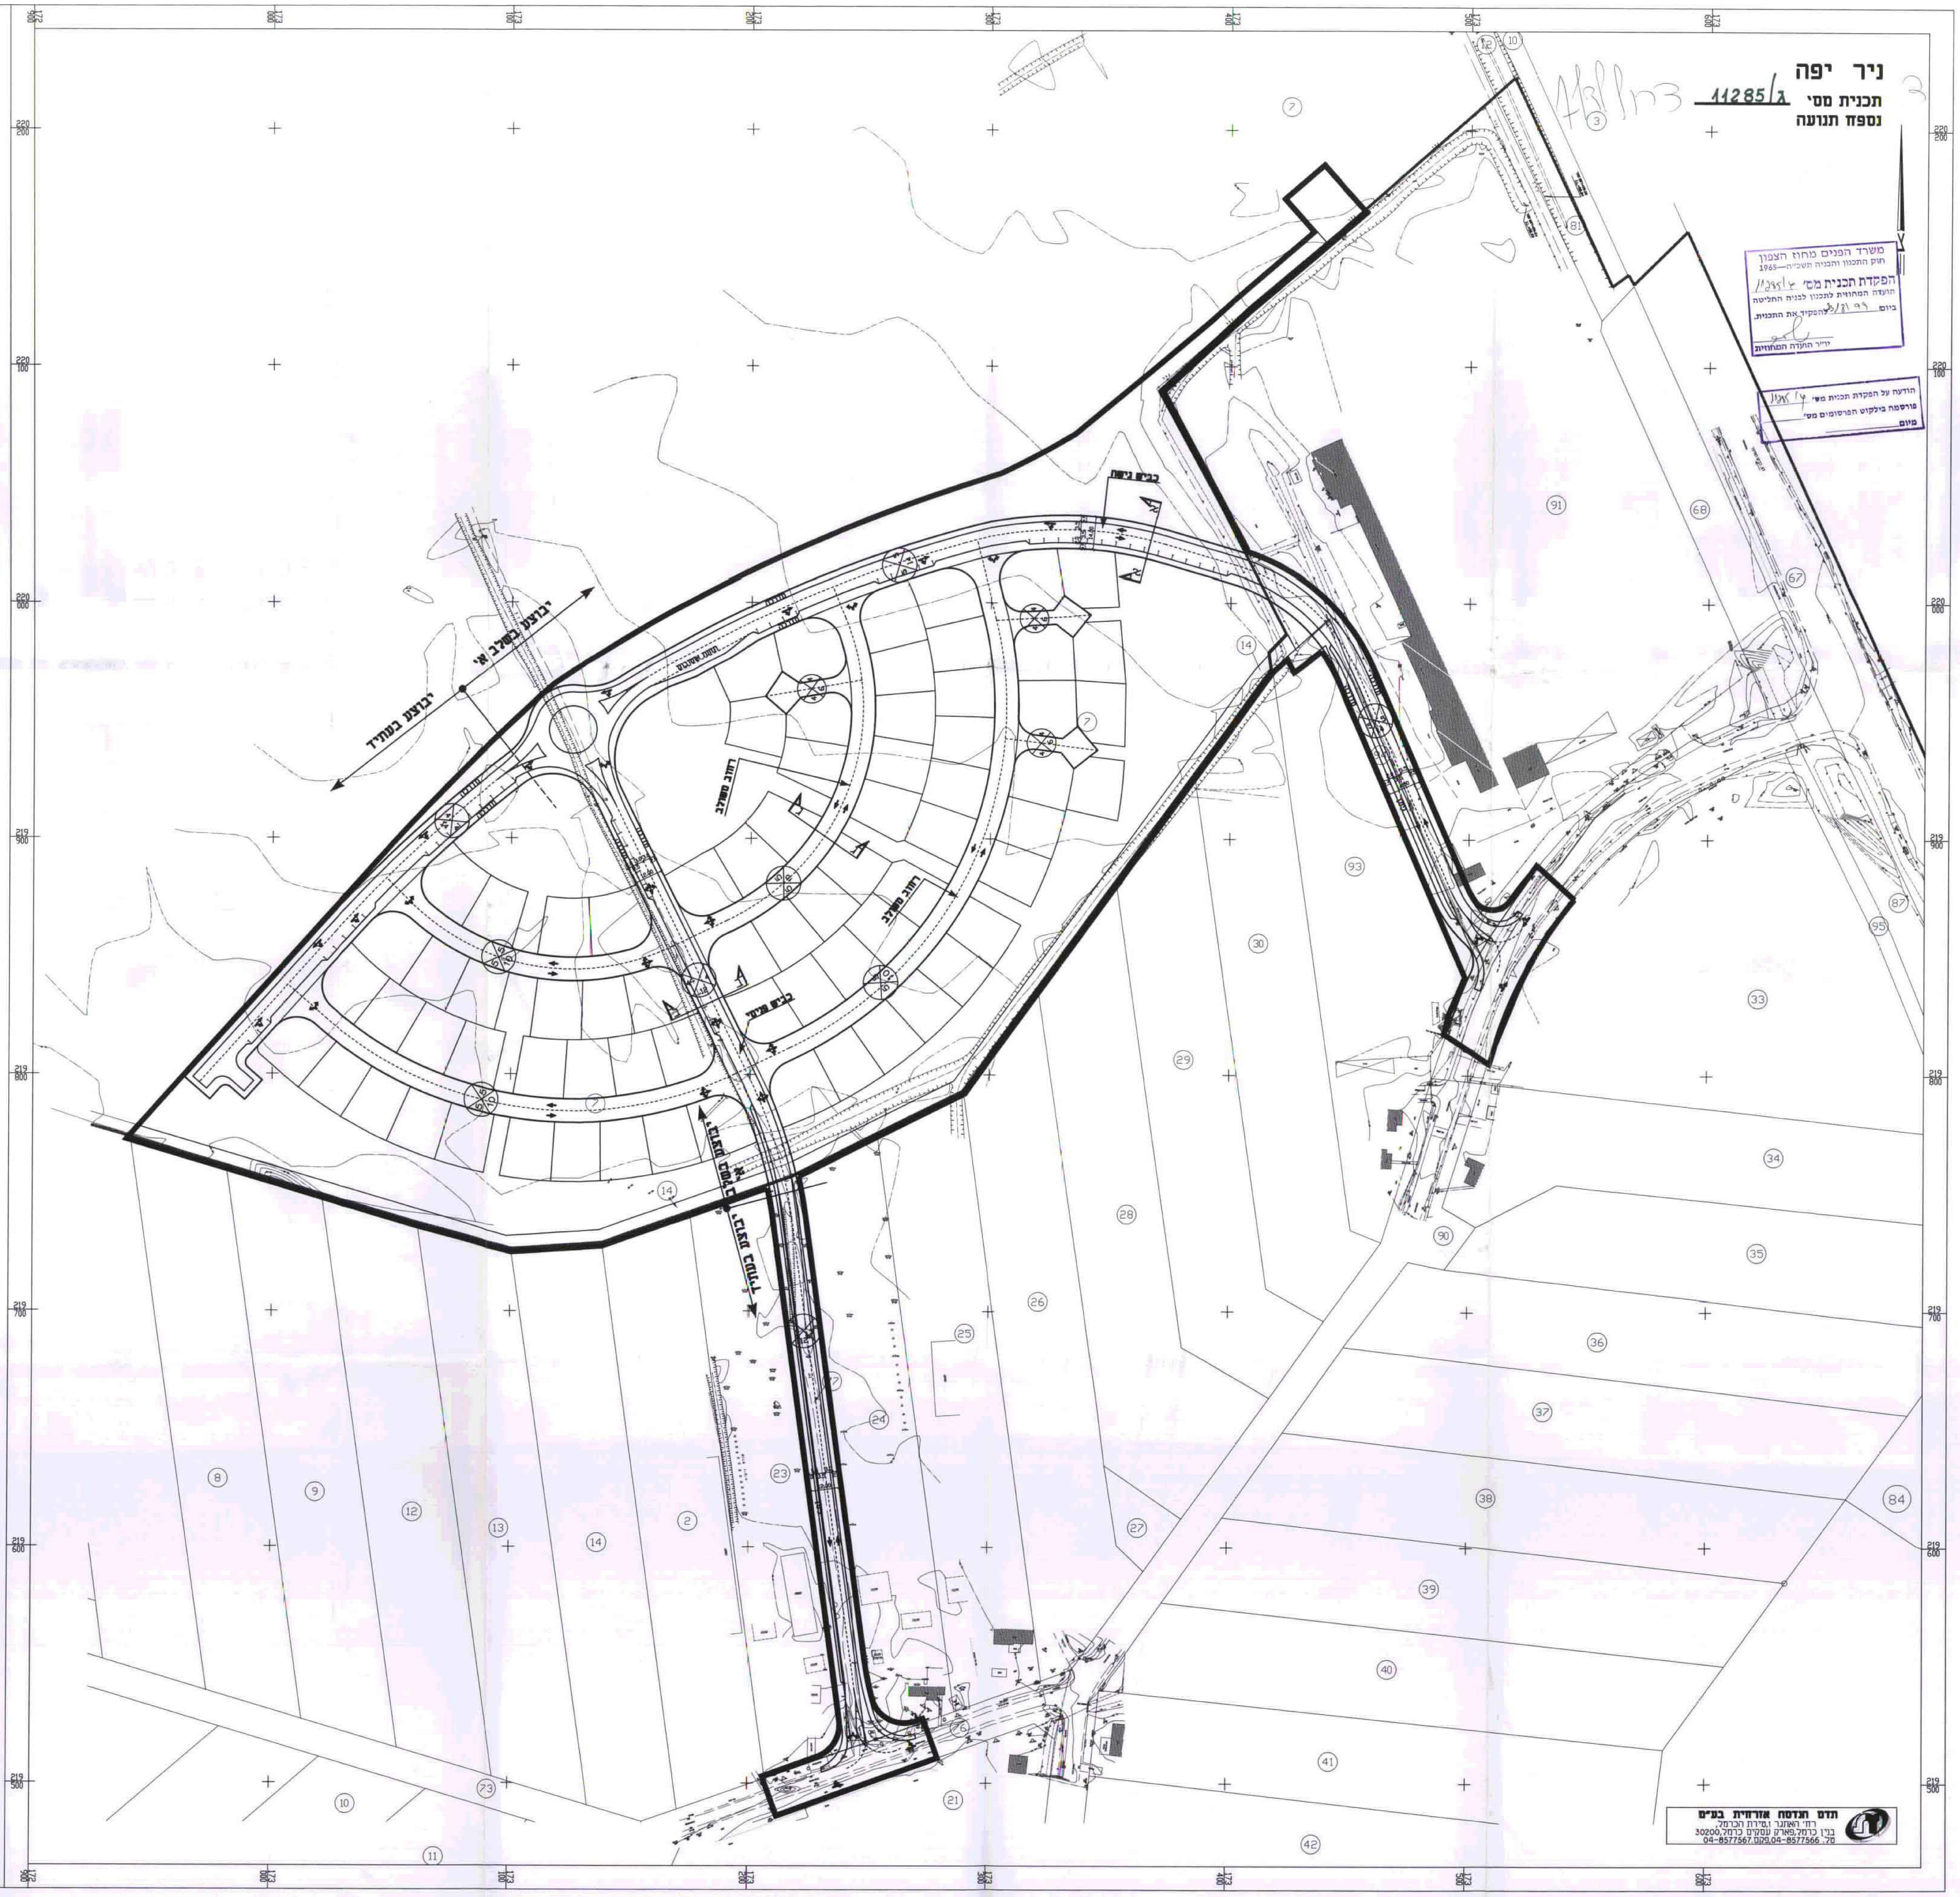

משרד הפנים מחוז הצפון
חוק התכנון והבניה תשכ"ה—1965
הפקדת תכנית מס' ג/11285
הועדה המחוזית לתכנון לבניה החליטה
ביום 3/8/99 להפקיד את התכנית.
יו"ר הועדה המחוזית

הודעה על הפקדת תכנית מס' ג/11285
פורסמה בילקוט הפרסומים מס'
ביום

תדם הנדסה אזרחית בע"מ
רח' האתגר 1, טירת הכרמל,
בנין כרמל, פארק עסקים כרמל 30200,
טל. 04-8577566, פקס. 04-8577567

C:\2015\GIL-TDM Wed May 13 10:52:51 1998 This is production of TEDEM - Civil Engineering
HP DesignJet 650C N:\ACAD12\DRV\HPGL2\DNJ650C.CFG !! HP-GL/2 ADI 4.2 Ver 2.1 - by Hewlett-Packard