


ת"מ 10435/6 סדרה 3 בת"ל 737


משרד המגורים מחוז הצפון  
 חוק התכנון והבנייה תשי"ח 1965  
 ת"מ 10435/6  
 תוכנית תכנון מס' 10435/6  
 תיקון התוכנית להקמת 100 יחידות דיור  
 מ"ש 5100  
 חתום: [Signature]

הודעה על אישור תכנית מס' 10435/6  
 ת"מ 4706  
 חתום: [Signature]

**נספח בינוי**  
 תכנית מספר: 10435/6  
 שינוי לתכנית מתאר טבריה  
 גא 2877 ולתשי"ז 10219  
 מצב מוצע  
 1:250

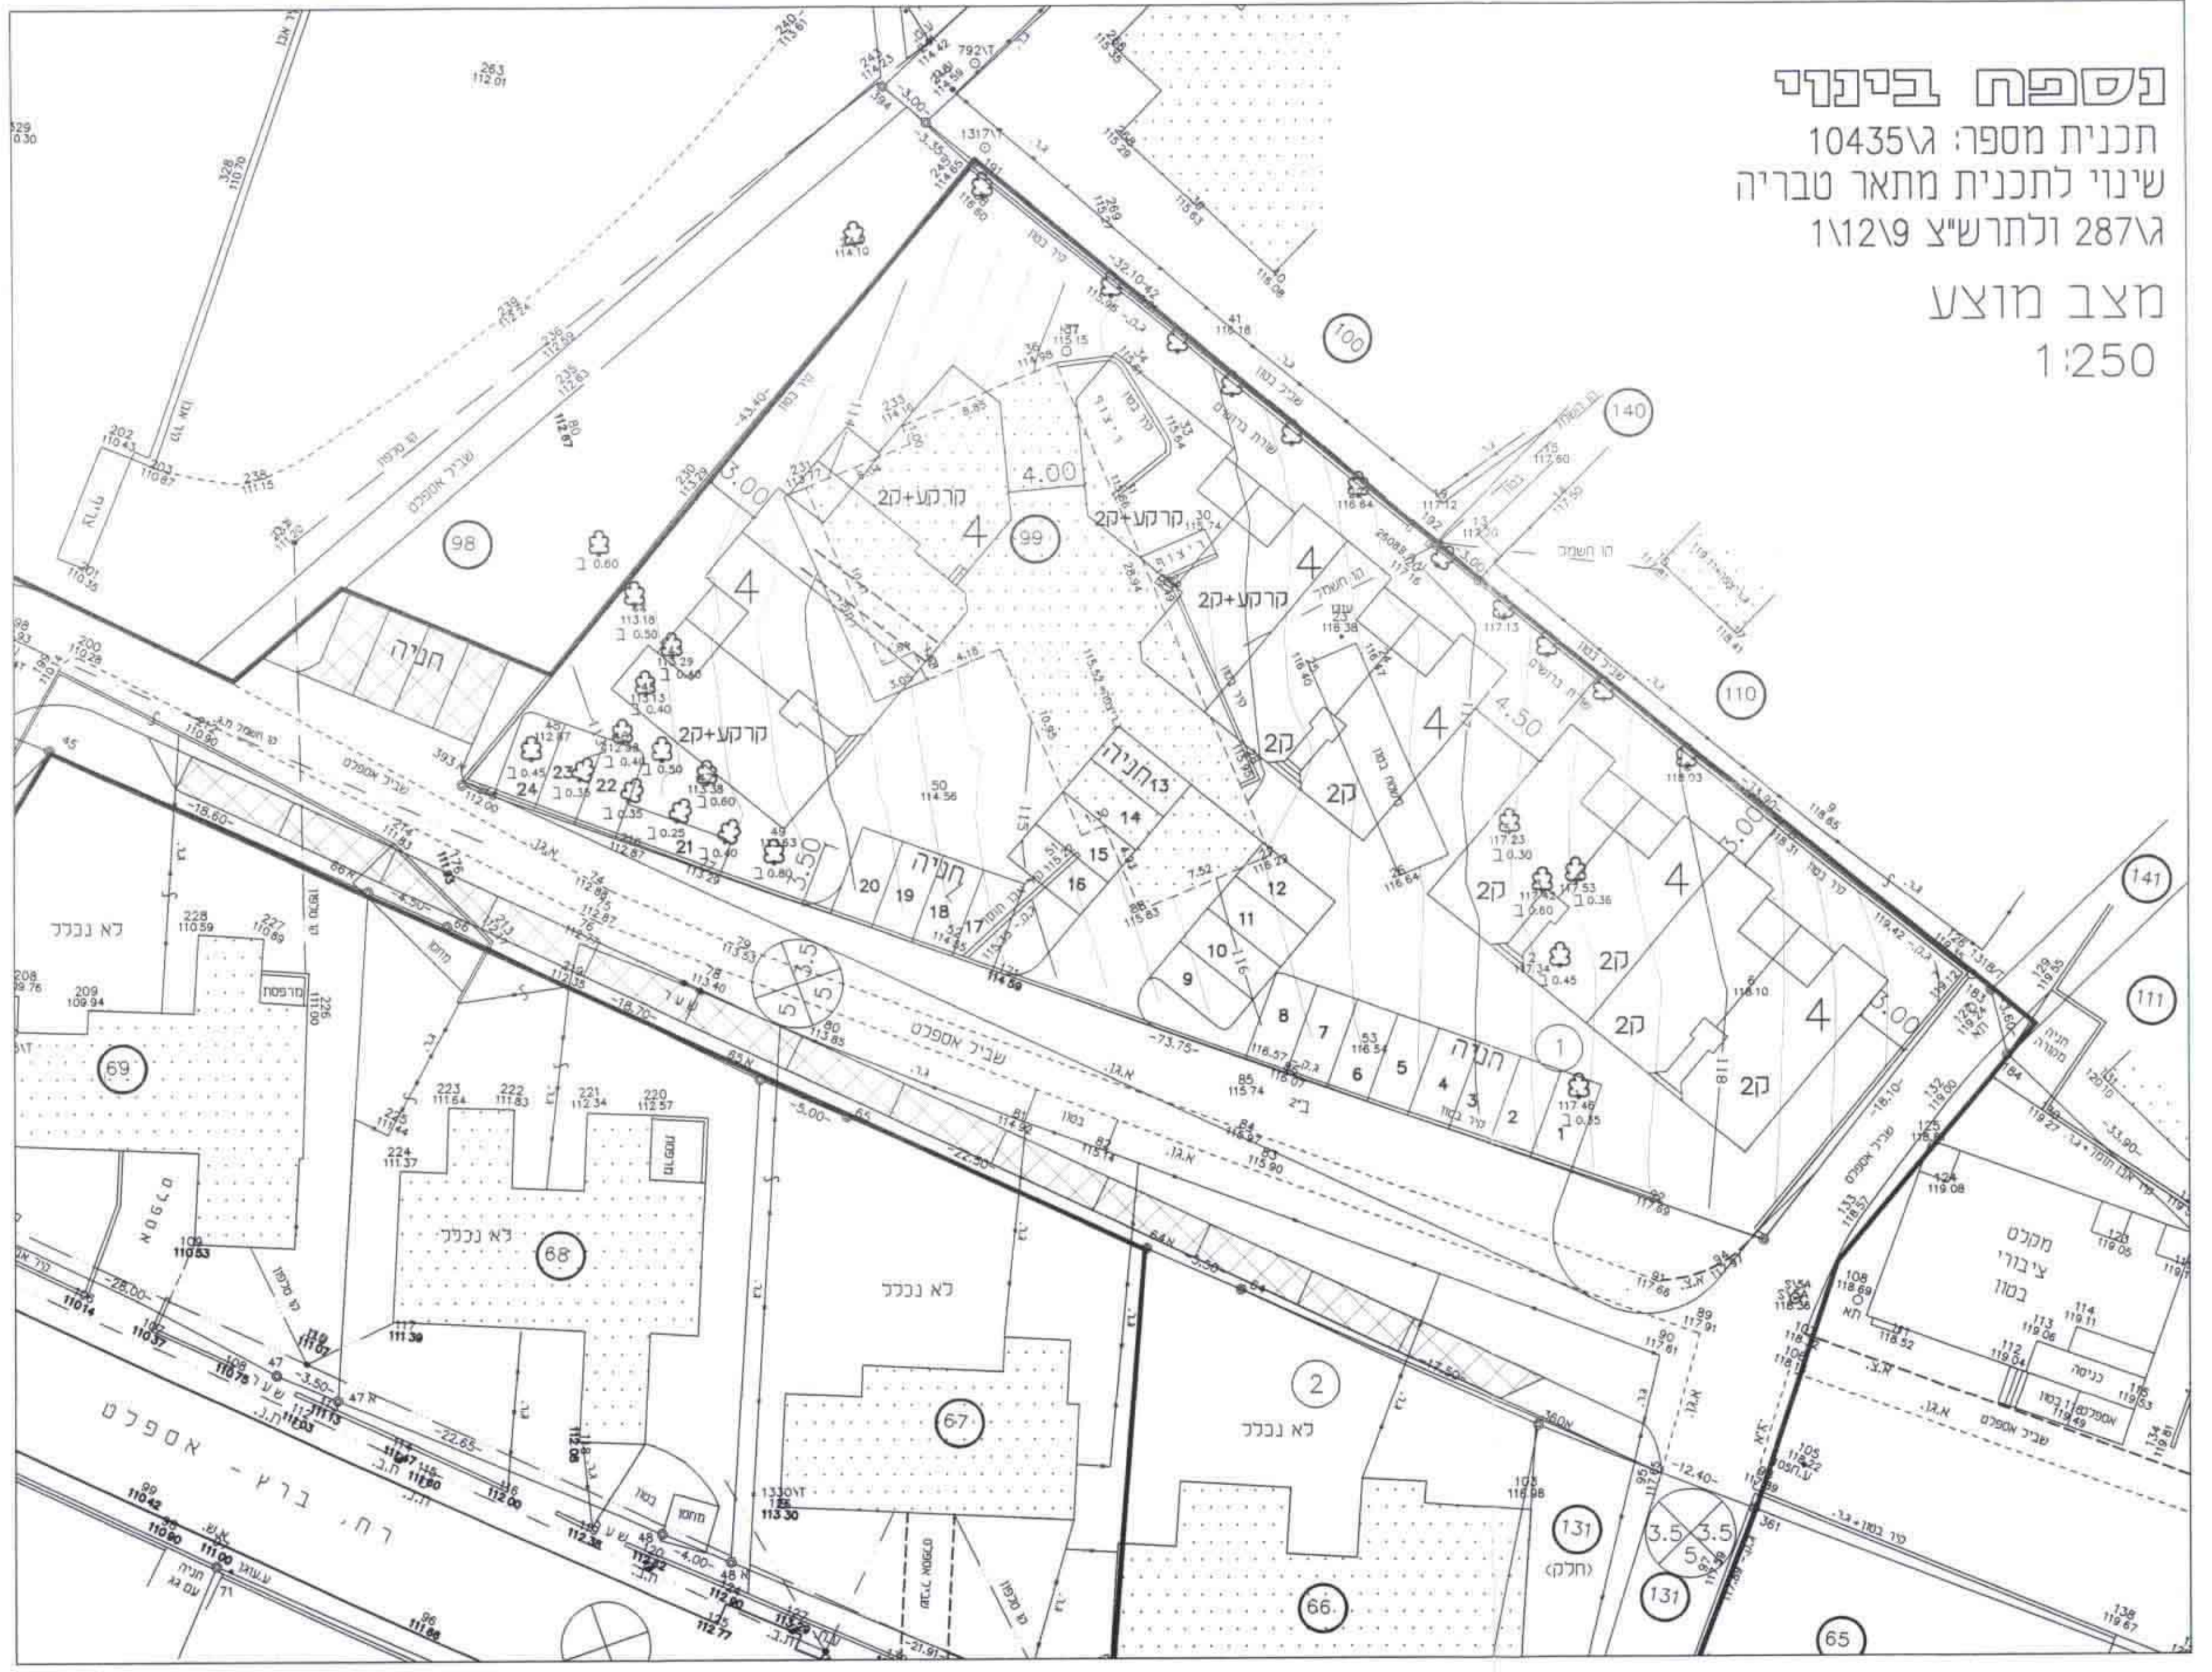

חזית צפונית  
1:250

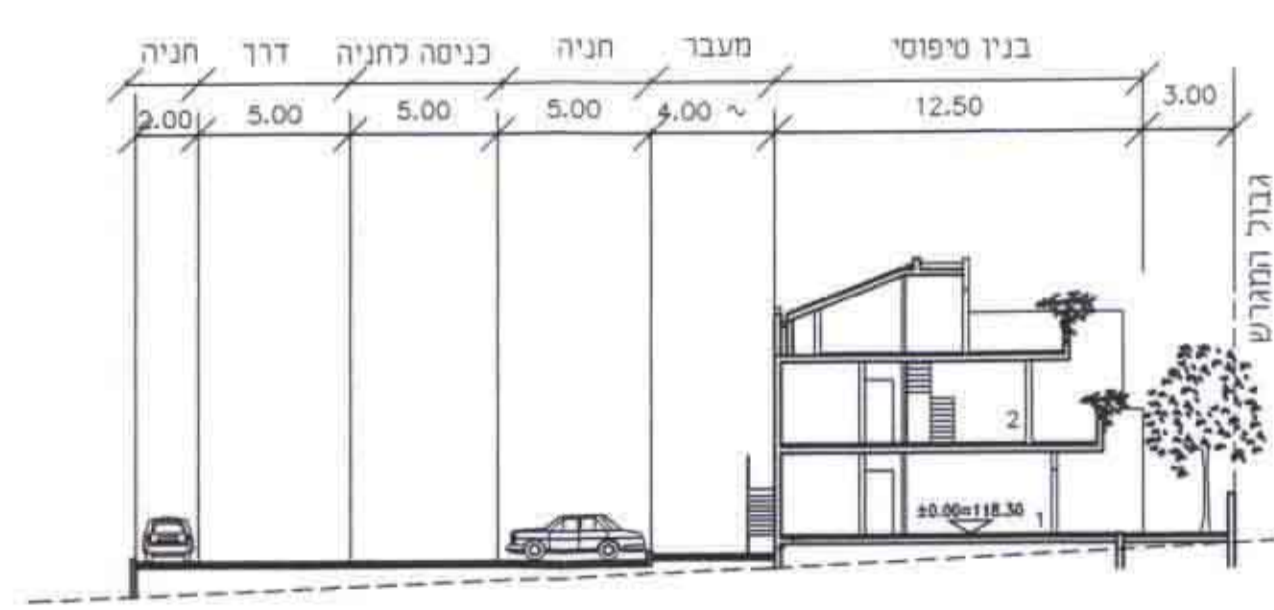

חזית עקרונית  
1:250