

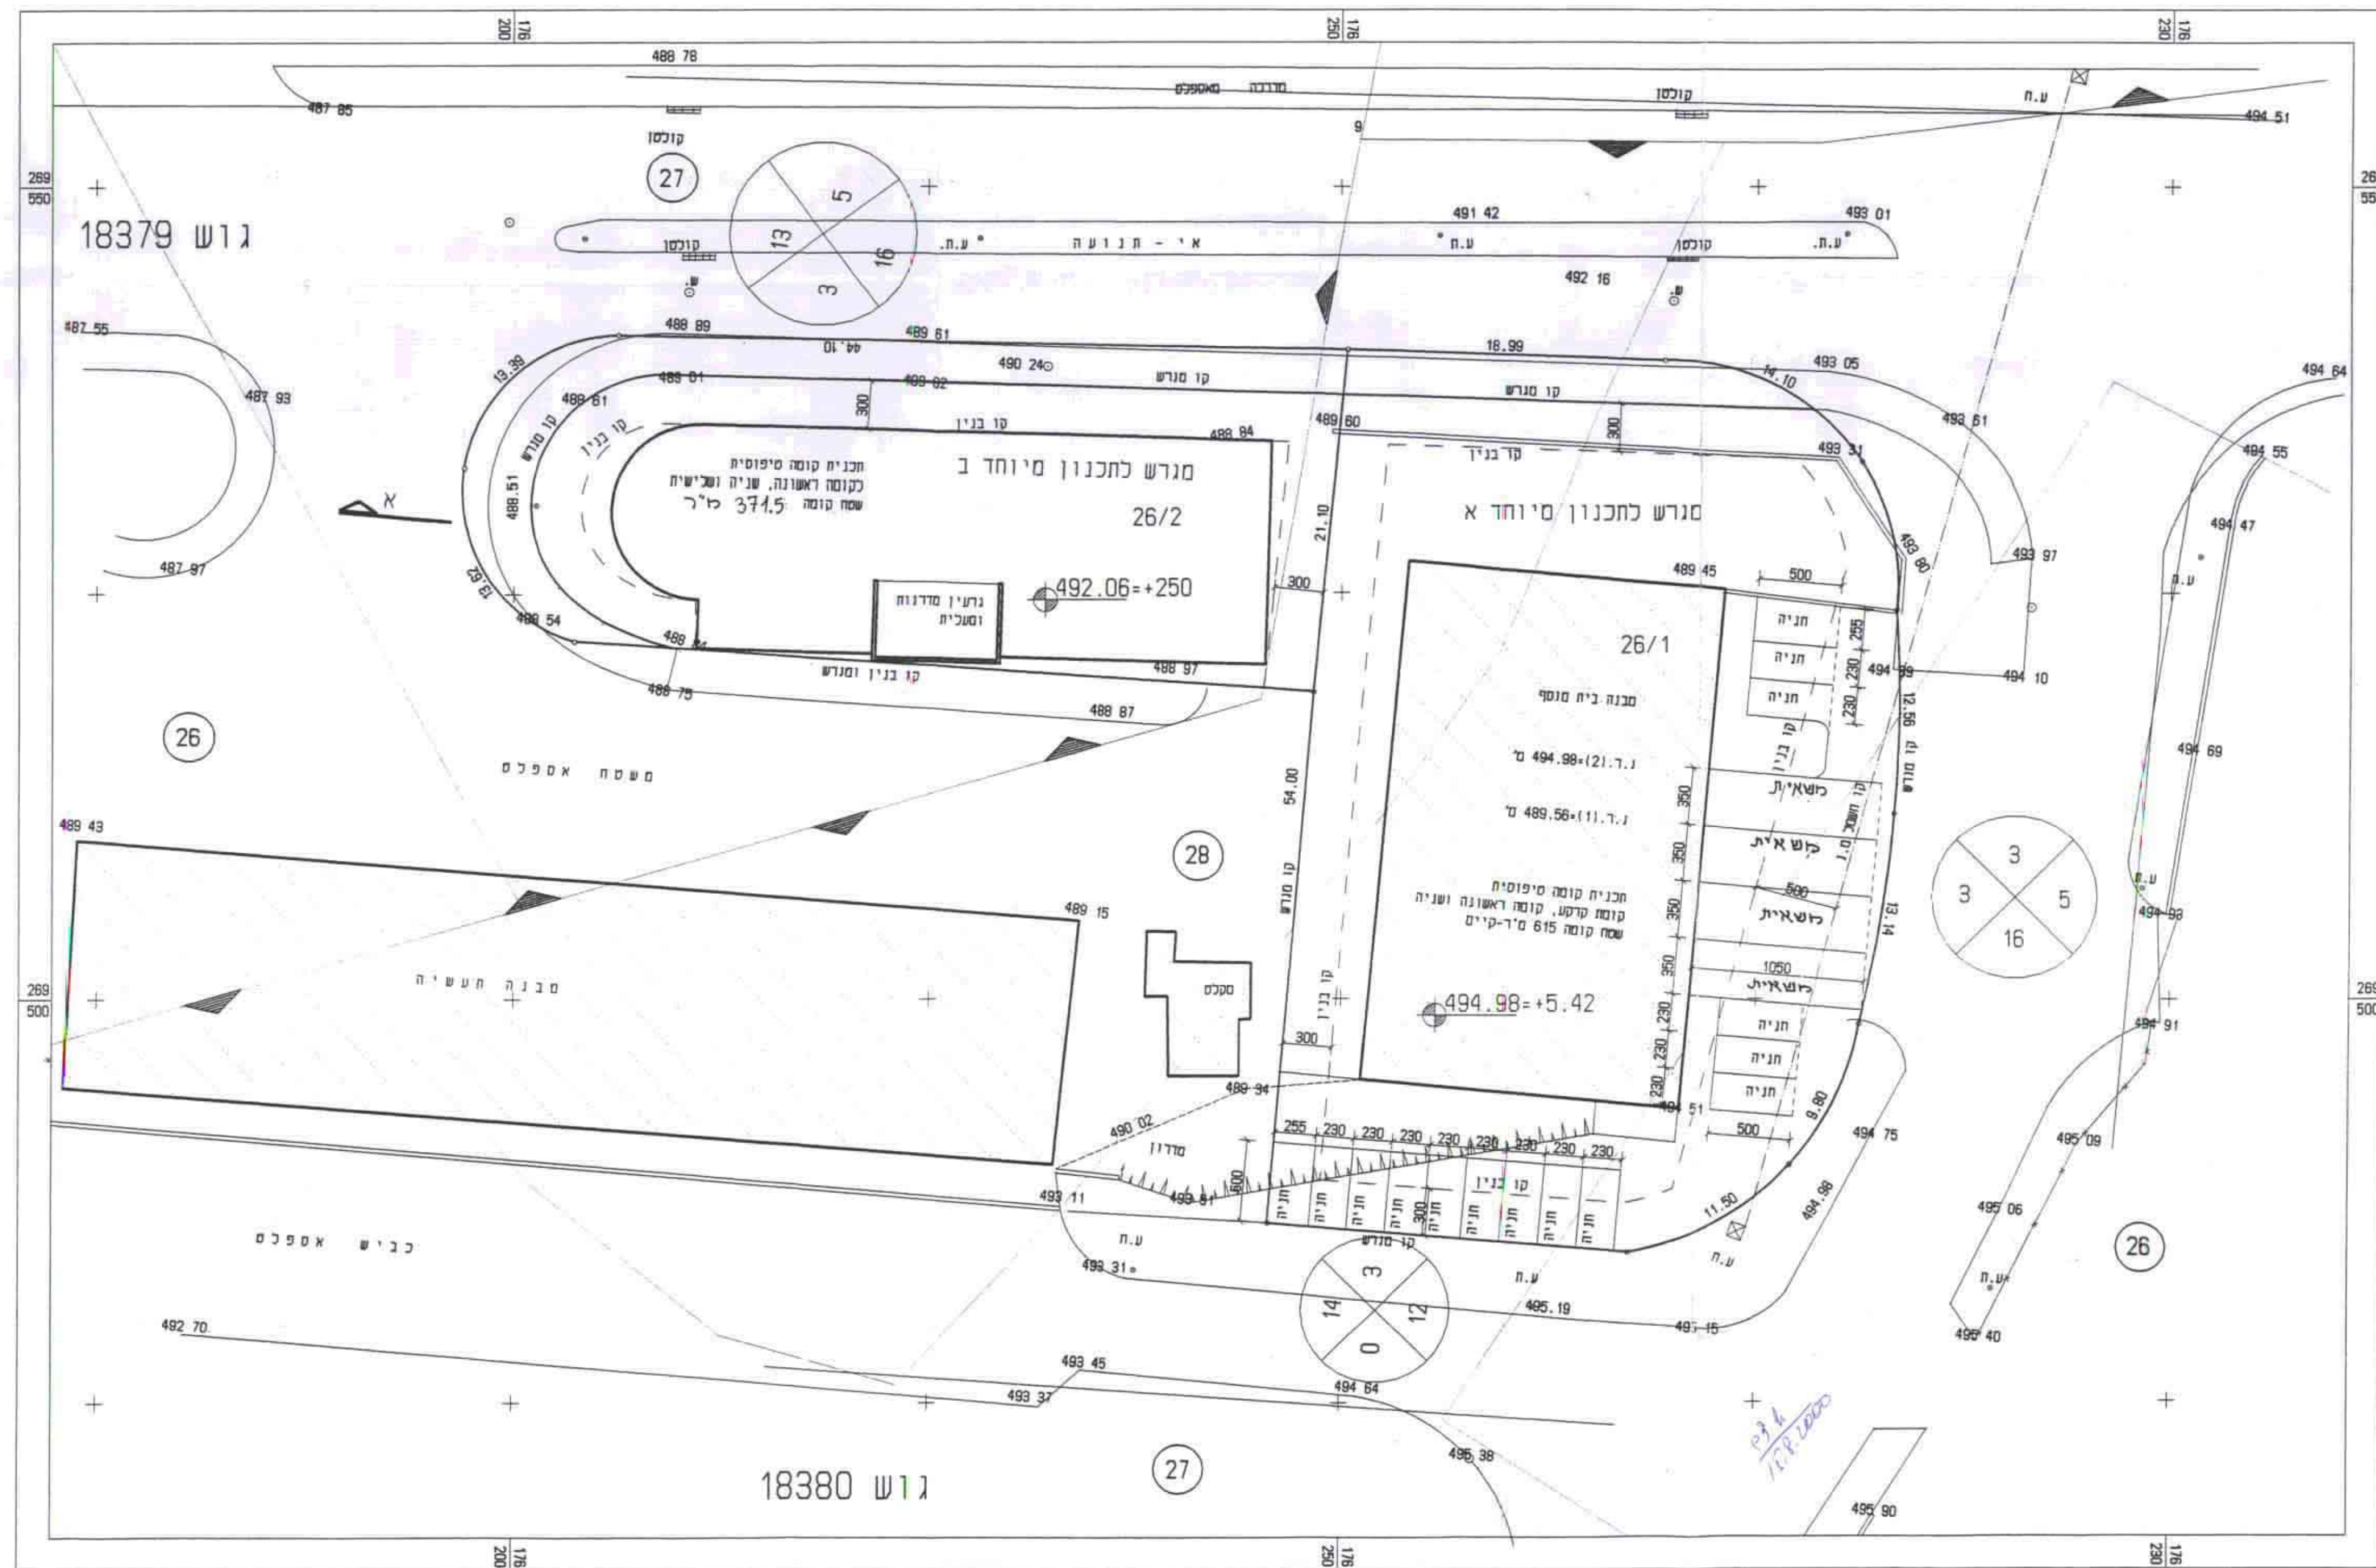


11 ב' חס 9271/ג

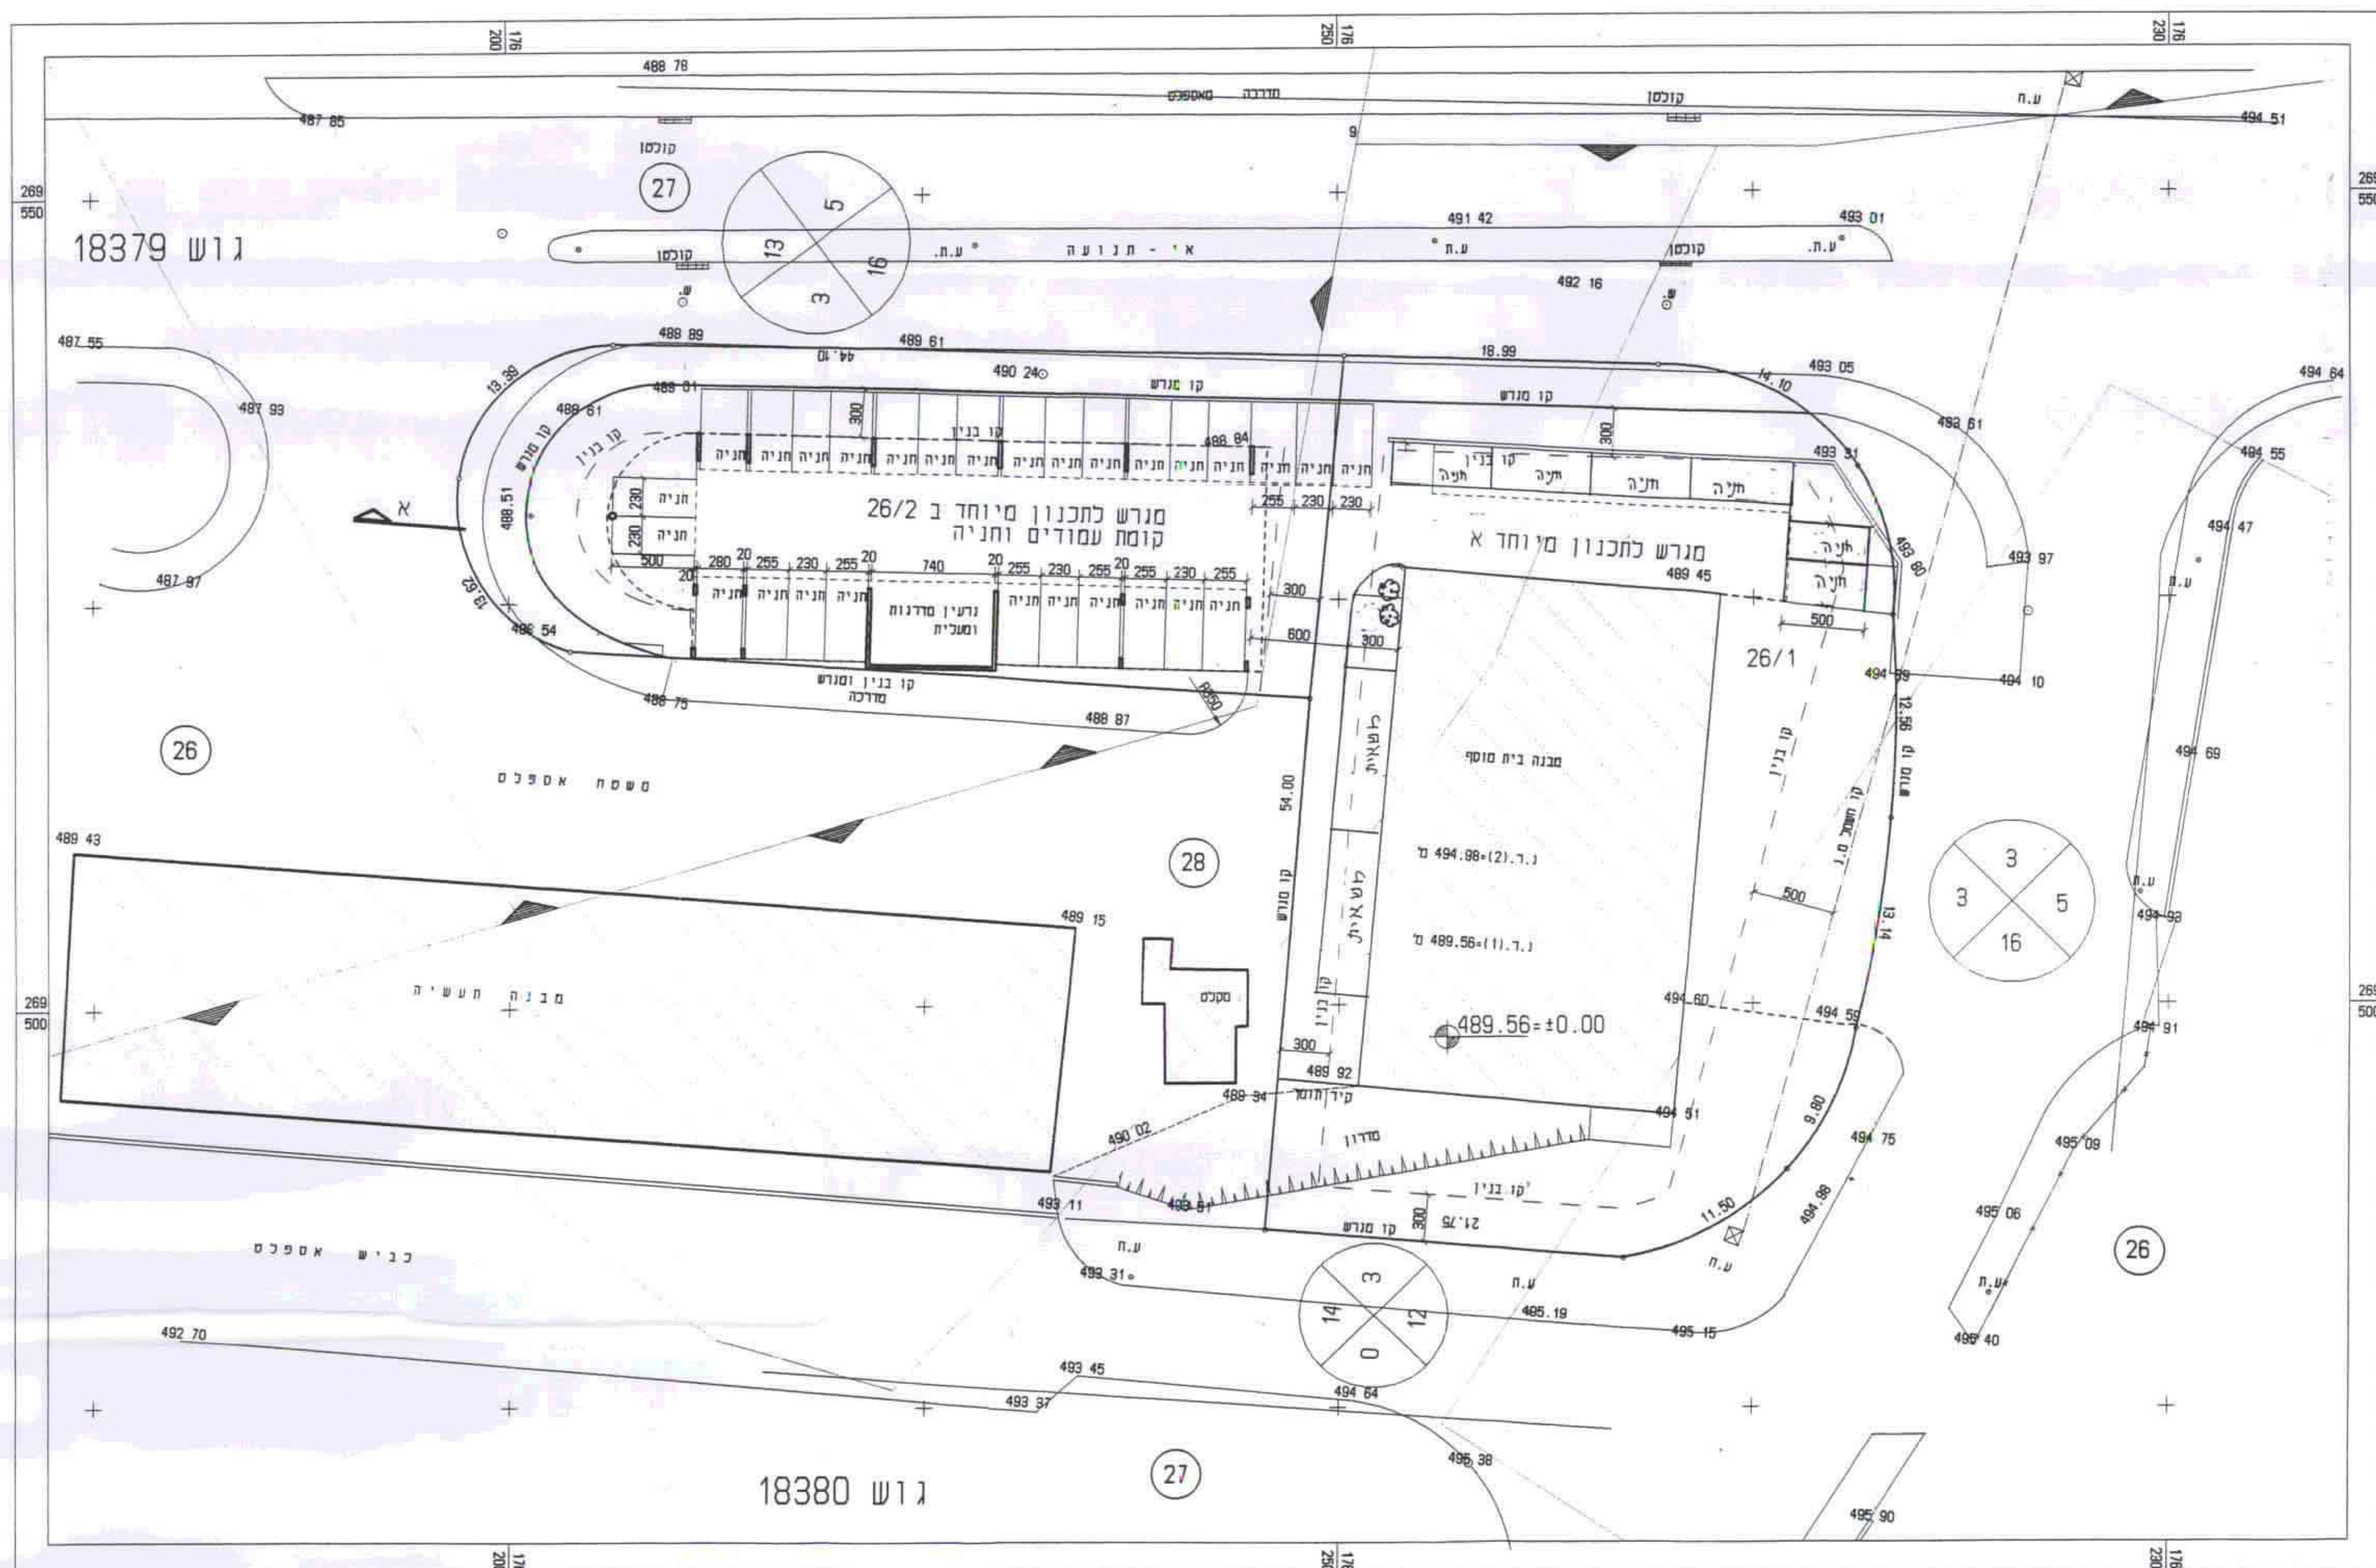

תכנית בינוי קומת קרקע

תכנית בינוי קומה ראשונה

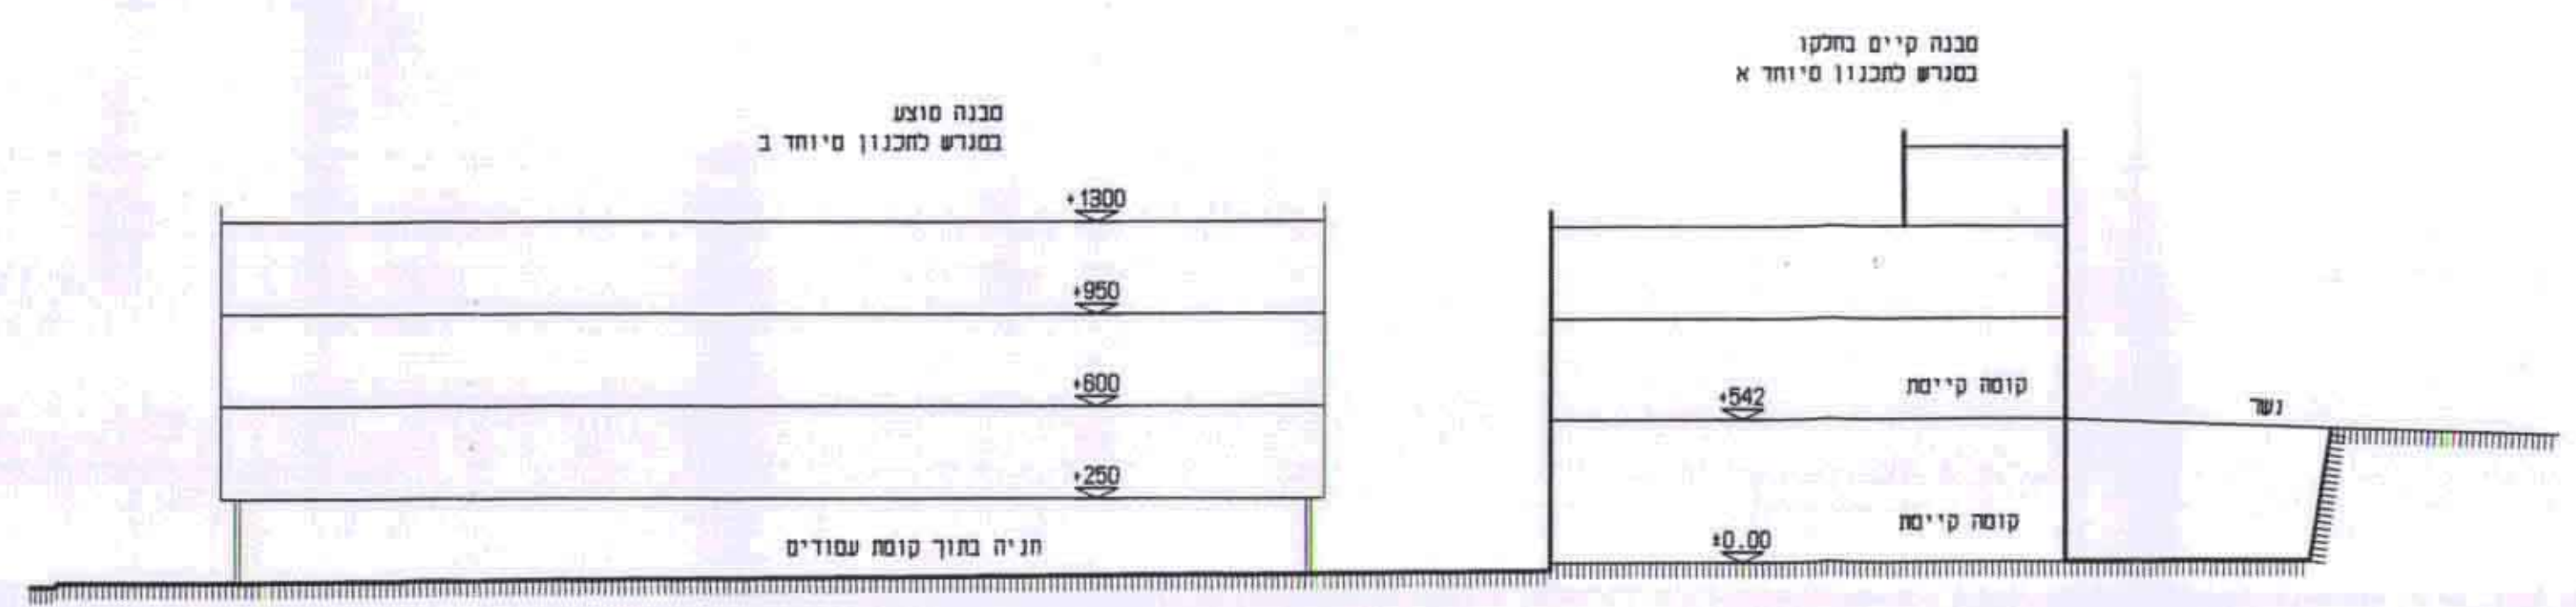

תכנית	קומת קרקע
מס' חניות	34
קומה ראשונה	21
סה"כ חניות מחובכנות	49
חניה תפעולית מס' מסומות	6

נספח א - תכנית בינוי לתכנית ג/9271

קנה"מ 1:250
יוזם התכנית: מנהל מקרקעי ישראל
תכנון: אריה גורן אדריכל
רח' מירון 40
מס' 04-9583005

תאריך: 15/11/95
התכנית על רקע מפת מדינה

משרד הפנים מחוז העוט
תוק התכנון והבניה חשבת' 1945
אישור תכנית מס' 9271
הועדה המקומית לתכנון ולבניה החליטה
ביום 14.6.00 לאשר את התכנית
סמליל לכאטון קייר העדה המקומית
חודעה על אישור תכנית מס' 9271
מדינת ישראל - משרד הפנים מס' 9271
מיום 23.10.2000