הערות

המבצע אחראי לבדיקת התוכניות ולהתאמתן במקום !
על המבצע לבקר כל המידות ועל כל טעות או אי התאמה עליו להודיע למתכנן. אין לקבוע מידות על ידי מדידה בשרטוט !
מהנדס ו/או יועץ אשר שמו רשום מעל שם האדריכל בתוכנית זו, נושא לבדו באחריות המקצועית והחוקית לתוכנית.
אין לעשות כל שימוש בתוכנית זו, או ברעיונות הגלומים בה ללא אישור בכתב מאת המתכנן.

ת פ ו צ ה

1							
2							
3							
4							
5							

מהנדס כבישים:
י. מאור, הנדסה אזרחית
רח' לבני 6, חיפה 04-8246756

אדר. פיתוח ונוף:
רותי פרידלנדר, אדריכלות נוף בע"מ
כפר כורזים, ד.נ. חבל כורזים 06-6935447

מהנדס חשמל:
משרד ז"ז
דרך דיין 12, קרית שמונה 06-694403/4

מים וביוב:
עדה ברונפמן
רח' בן ציון 4 נוה שאנן, חיפה 04-8233484

המזמין:
משרד הבינוי והשכון
מחוז הגליל–נצרת

23.04.98			
לעיון ○	לאישור ○	למכרז ○	לביצוע ●

k-shmono sect-3		
קוד מחשב	מס.דסקט	שטח גליון
סולי	חנוך שפירא	חנוך שפירא
שרטט	תכנן	ביקר

שכונת האצ"ל - ק. שמונה

חתכים 5-5, 6-6, 7-7

SUBJECT: נושא:

9410 04

5 תאריך: 10.05.98

SCALE: 1:200 קנ"מ:

H.SHAPIRA ARCHITECTS LTD.
P.O.B.90 KARMIEL TEL/FAX.04-9985965

חנוך שפירא אדריכלים בע"מ
ת.ד. 90 כרמיאל טל/פקס 04-9985965

התכנית נערכה ע"י חבר ארגון האקדמאים העצמאיים במקצועות ההנדסה האדריכלות והטכנולוגיה בישראל
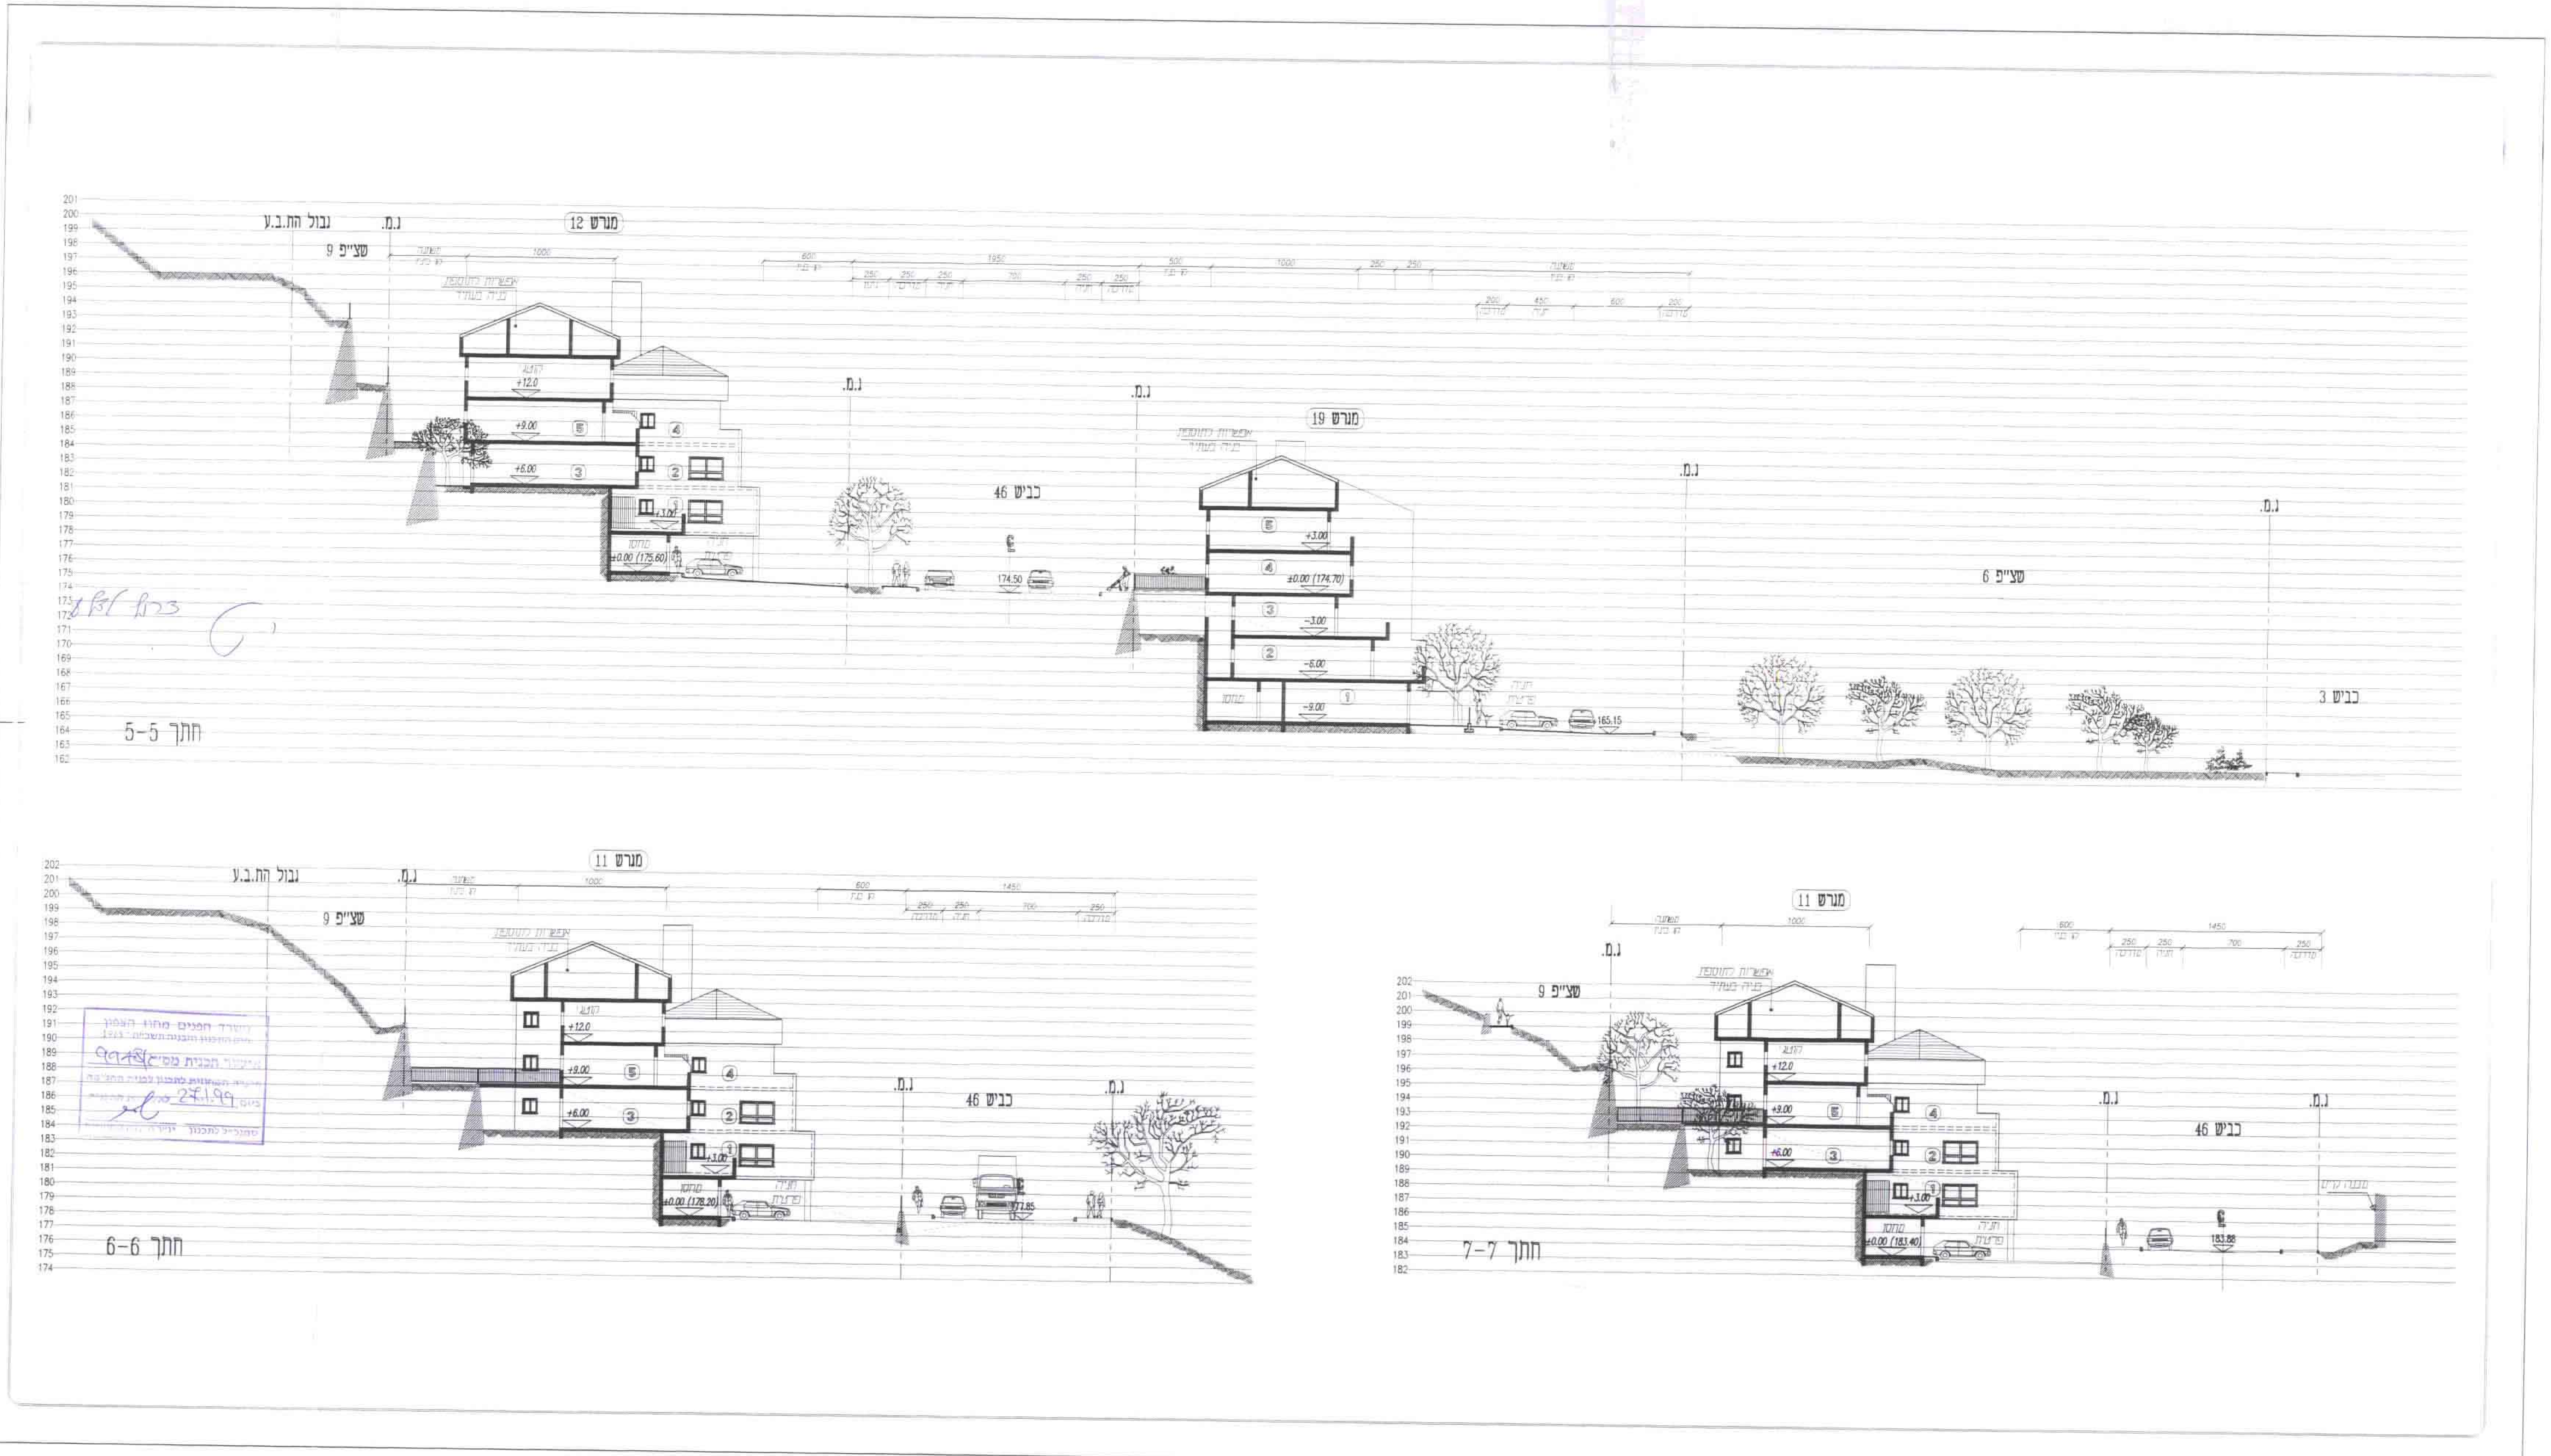
אדר' אדריכל רשוי מס. פנקס האדריכלים 12475