הערות

המבצע אחראי לבדיקת התוכניות ולהתאמתן במקום ! על המבצע לבקר כל המידות ועל כל טעות או אי התאמה עליו להודיע למתכנן. אין לקבוע מידות על ידי מדידה בשרטוט !
מהנדס ו/או יועץ אשר שמו רשום מעל שם האדריכל בתוכנית זו, נושא לבדו באחריות המקצועית והחוקית לתוכנית.
אין לעשות כל שימוש בתוכנית זו, או ברעיונות הגלומים בה כלא אשור בכתב מאת המתכנן.

תפוצה

1							
2							
3							
4							
5							

מהנדס כבישים:
י. מאור, הנדסה אזרחית
רח' כני 6, חיפה 04-8246756

אדר. פיתוח ונוף:
רותי פרידלנדר, אדריכלות נוף בע"מ
כפר קורדים, ד.נ. חבל כורזים 06-6935447

מהנדס חשמל:
משרד זיו
דרך דיין 12, קרית שמונה 06-694403/4

מים וביוב:
עדה ברונפמן
רח' בן ציון 4 נוה שאנן, חיפה 04-8233484

המזמין:
משרד הבינוי והשכון
מחוז הגליל-נצרת

			23.04.98
● לביצוע	○ למכרז	○ לאישור	○ לעיון

		k-shmona sect-4
שטח גליון	מס.דסקט	קוד מחשב
חנוך שפירא	חנוך שפירא	שולי
ביקר	תכנן	שרטט

שכונת האצ"ל - ק. שמונה

חתכים 8-8, 9-9

SUBJECT: נושא:

9410 05

SCALE: 1:200 קנ"מ:

6
תאריך
14.06.98

H.SHAPIRA ARCHITECTS LTD.
P.O.B.90 KARMIEL TEL/FAX.04-9985965

חנוך שפירא אדריכלים בע"מ
ת.ד. 90 כרמיאל טל/פקס 04-9985965

התכנית נערכה ע"י
חבר ארגון האקדמאים העצמאיים במקצועות ההנדסה האדריכלות והטכנולוגיה בישראל
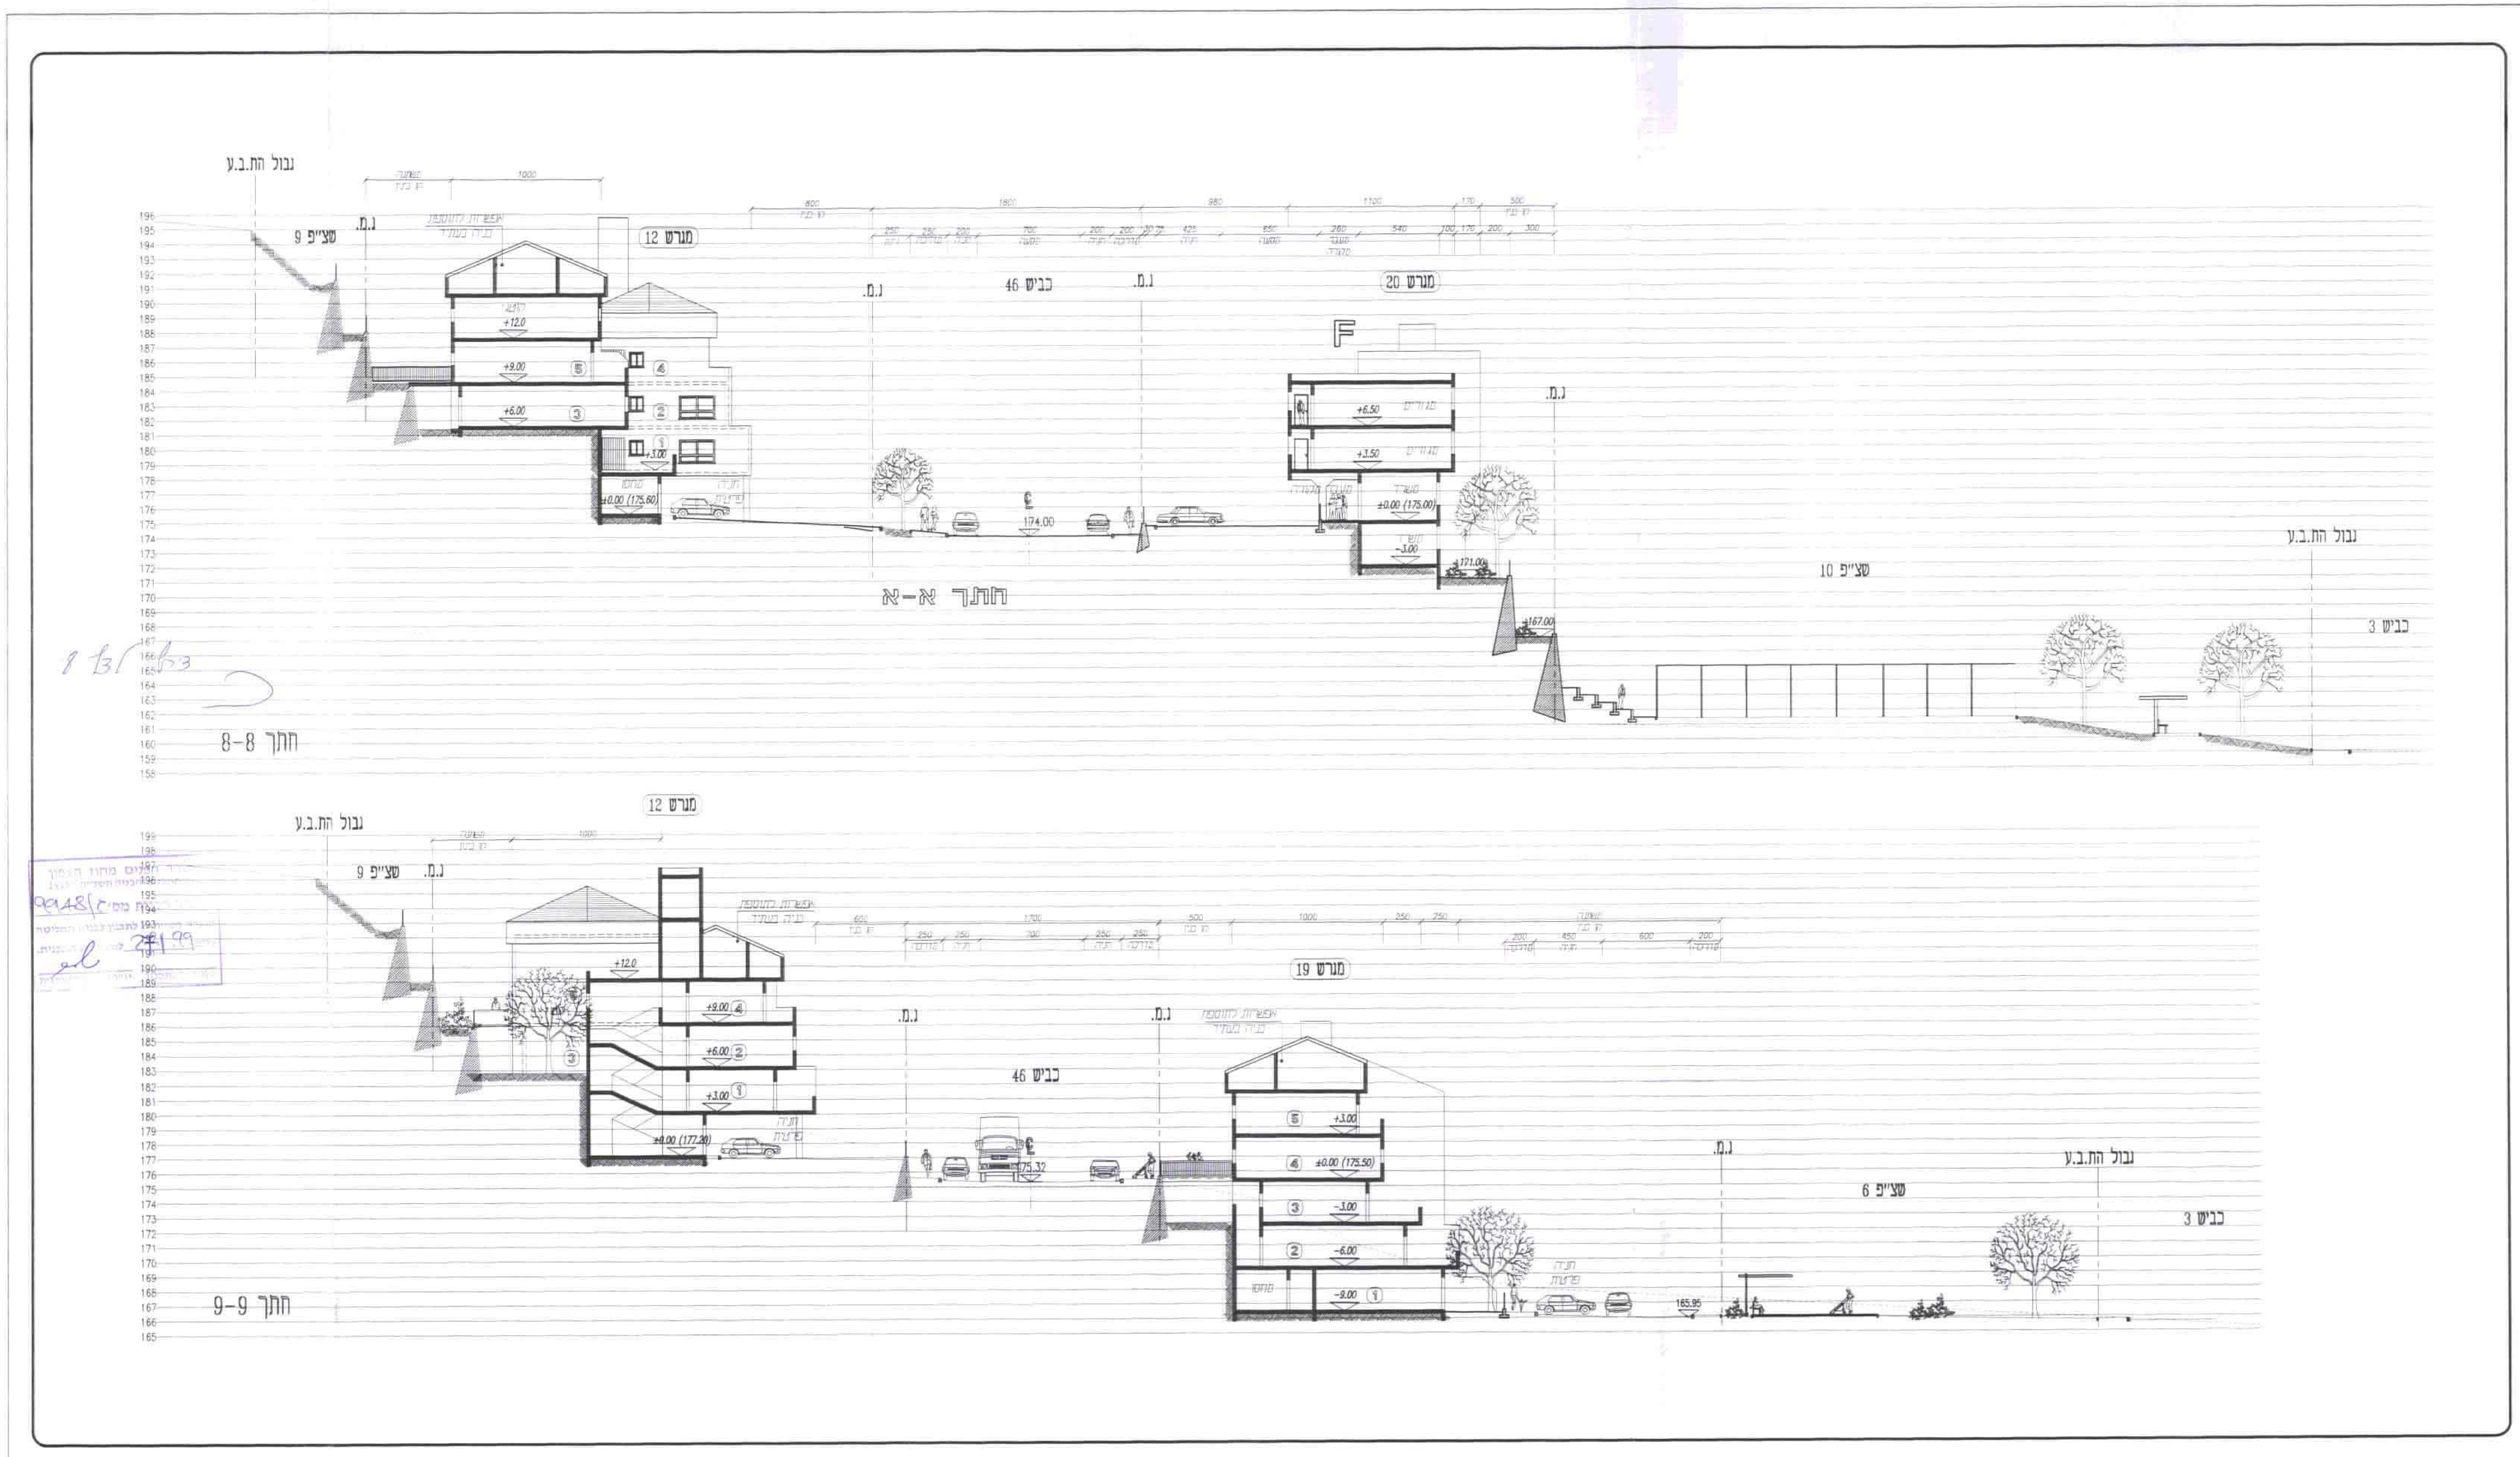
האדריכלים 12475
אגוד
אדריכל רשוי מס.