

הערות

התכנון איננו כולל בדיקת חומות ובהתאם לתקנות
 על התכנון בבנין כ"ח המודות ועל כ"ח המודות או
 התאמה ע"פ חוקי התכנון, או כקבעו מידות ע"פ
 י"ד מדידה בשריטות.
 תנאים ו/או יעוץ אחר שיש לשלם תשלום נוסף האחריות
 בתוכנית זו, עומד כבדו באחריות המסוגלות
 והתאמת לתוכנית.
 אין לעשות כל שינוי בתוכנית זו, או בהתנאים
 הבאים בה, ללא אישור בכתב מאת המערכת.

מספר	תיאור
1	
2	
3	
4	
5	

מנהל תכנון:
 מר"ם חביבי
 04-8246756
 רחוב כ"ח 8, תל אביב
 אגף פיתוח ונוף
 אדריכלות נוף בע"מ
 06-8935447
 משרד תכנון
 06-894403/4
 רחוב ר"מ 12, תל אביב
 מ"מ וי"מ
 ע"מ ברונוס
 רחוב כ"ח 4, תל אביב
 04-8233484
 משרד תכנון והשקון
 מחוז התיכון-תל אביב

23.04.98
לעיון
כאישור
כסכר
כביצוע
מסמל: 1-1
קוד מחשב: מס.מס.מס.מס.
שם: כ"ח
תאריך: תאריך
שם: כ"ח
שם: כ"ח


שבת האצ"ל - ק. שמחה

חתכים 1-1, 2-2


SUBJECT: 02
SCALE: 1:200
DATE: 10.05.98

H.SHAPIRA ARCHITECTS LTD.
 P.O.B.90 KARMIEL TEL/FAX.04-9985965

תאריך: 02/05/98
 04-9985965

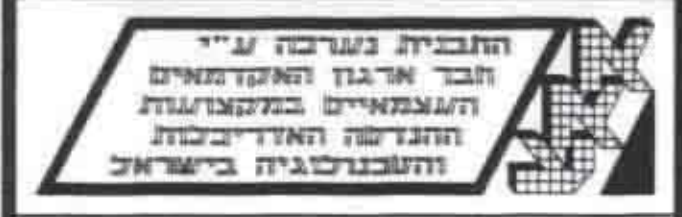

חברת התכנון והשקון
 ח"מ חביבי

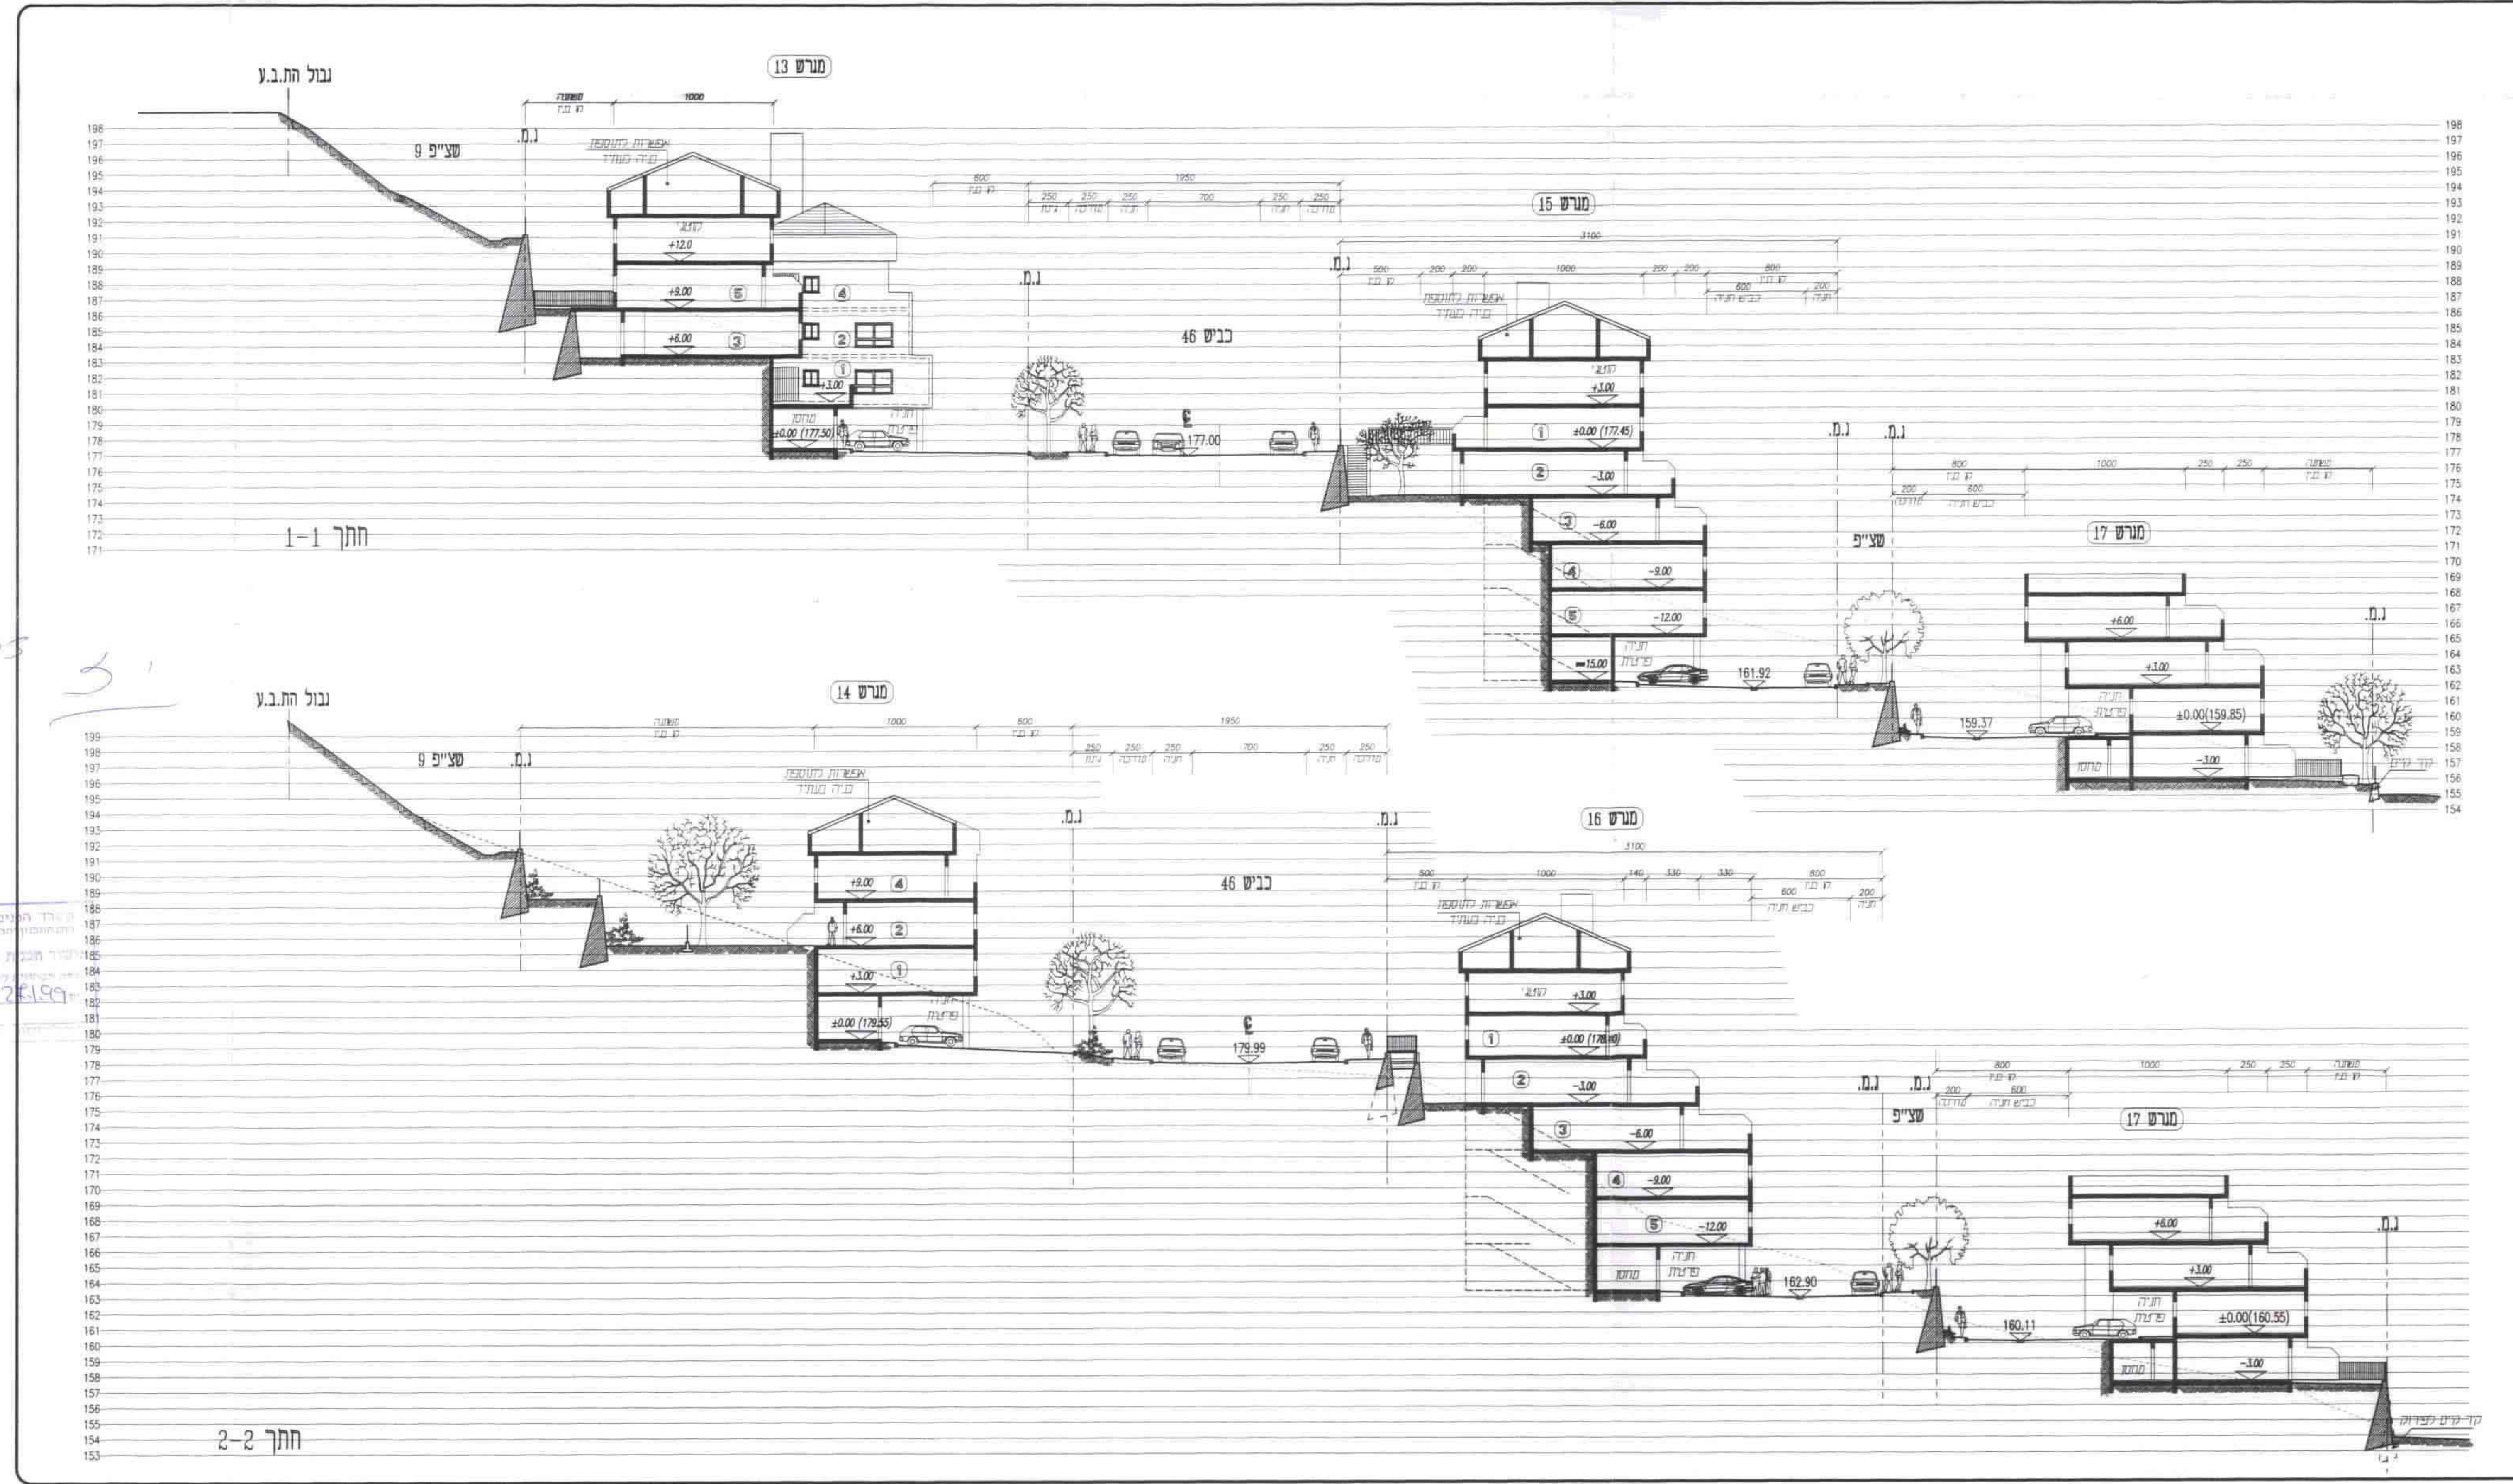

Handwritten notes in blue ink:

86/105
 3
 99-8
 28199
 sl