


משרד הפנים מחוז הצפון
 חוק התכנון והבניה תשכ"ה - 1965
אישור תכנית מס. 11540
 הרשעה המיוחדת לתכנון לבניה החליטה
 ביום 19.7.70 לאשר את התכנית.
 סמכ"ל לתכנון יו"ר הוועדה המקומית

הודעה על אישור תכנית מס. 11540
 מרשמה בילקוט הפרסומים מס. 4933
 מיום 16.11.70

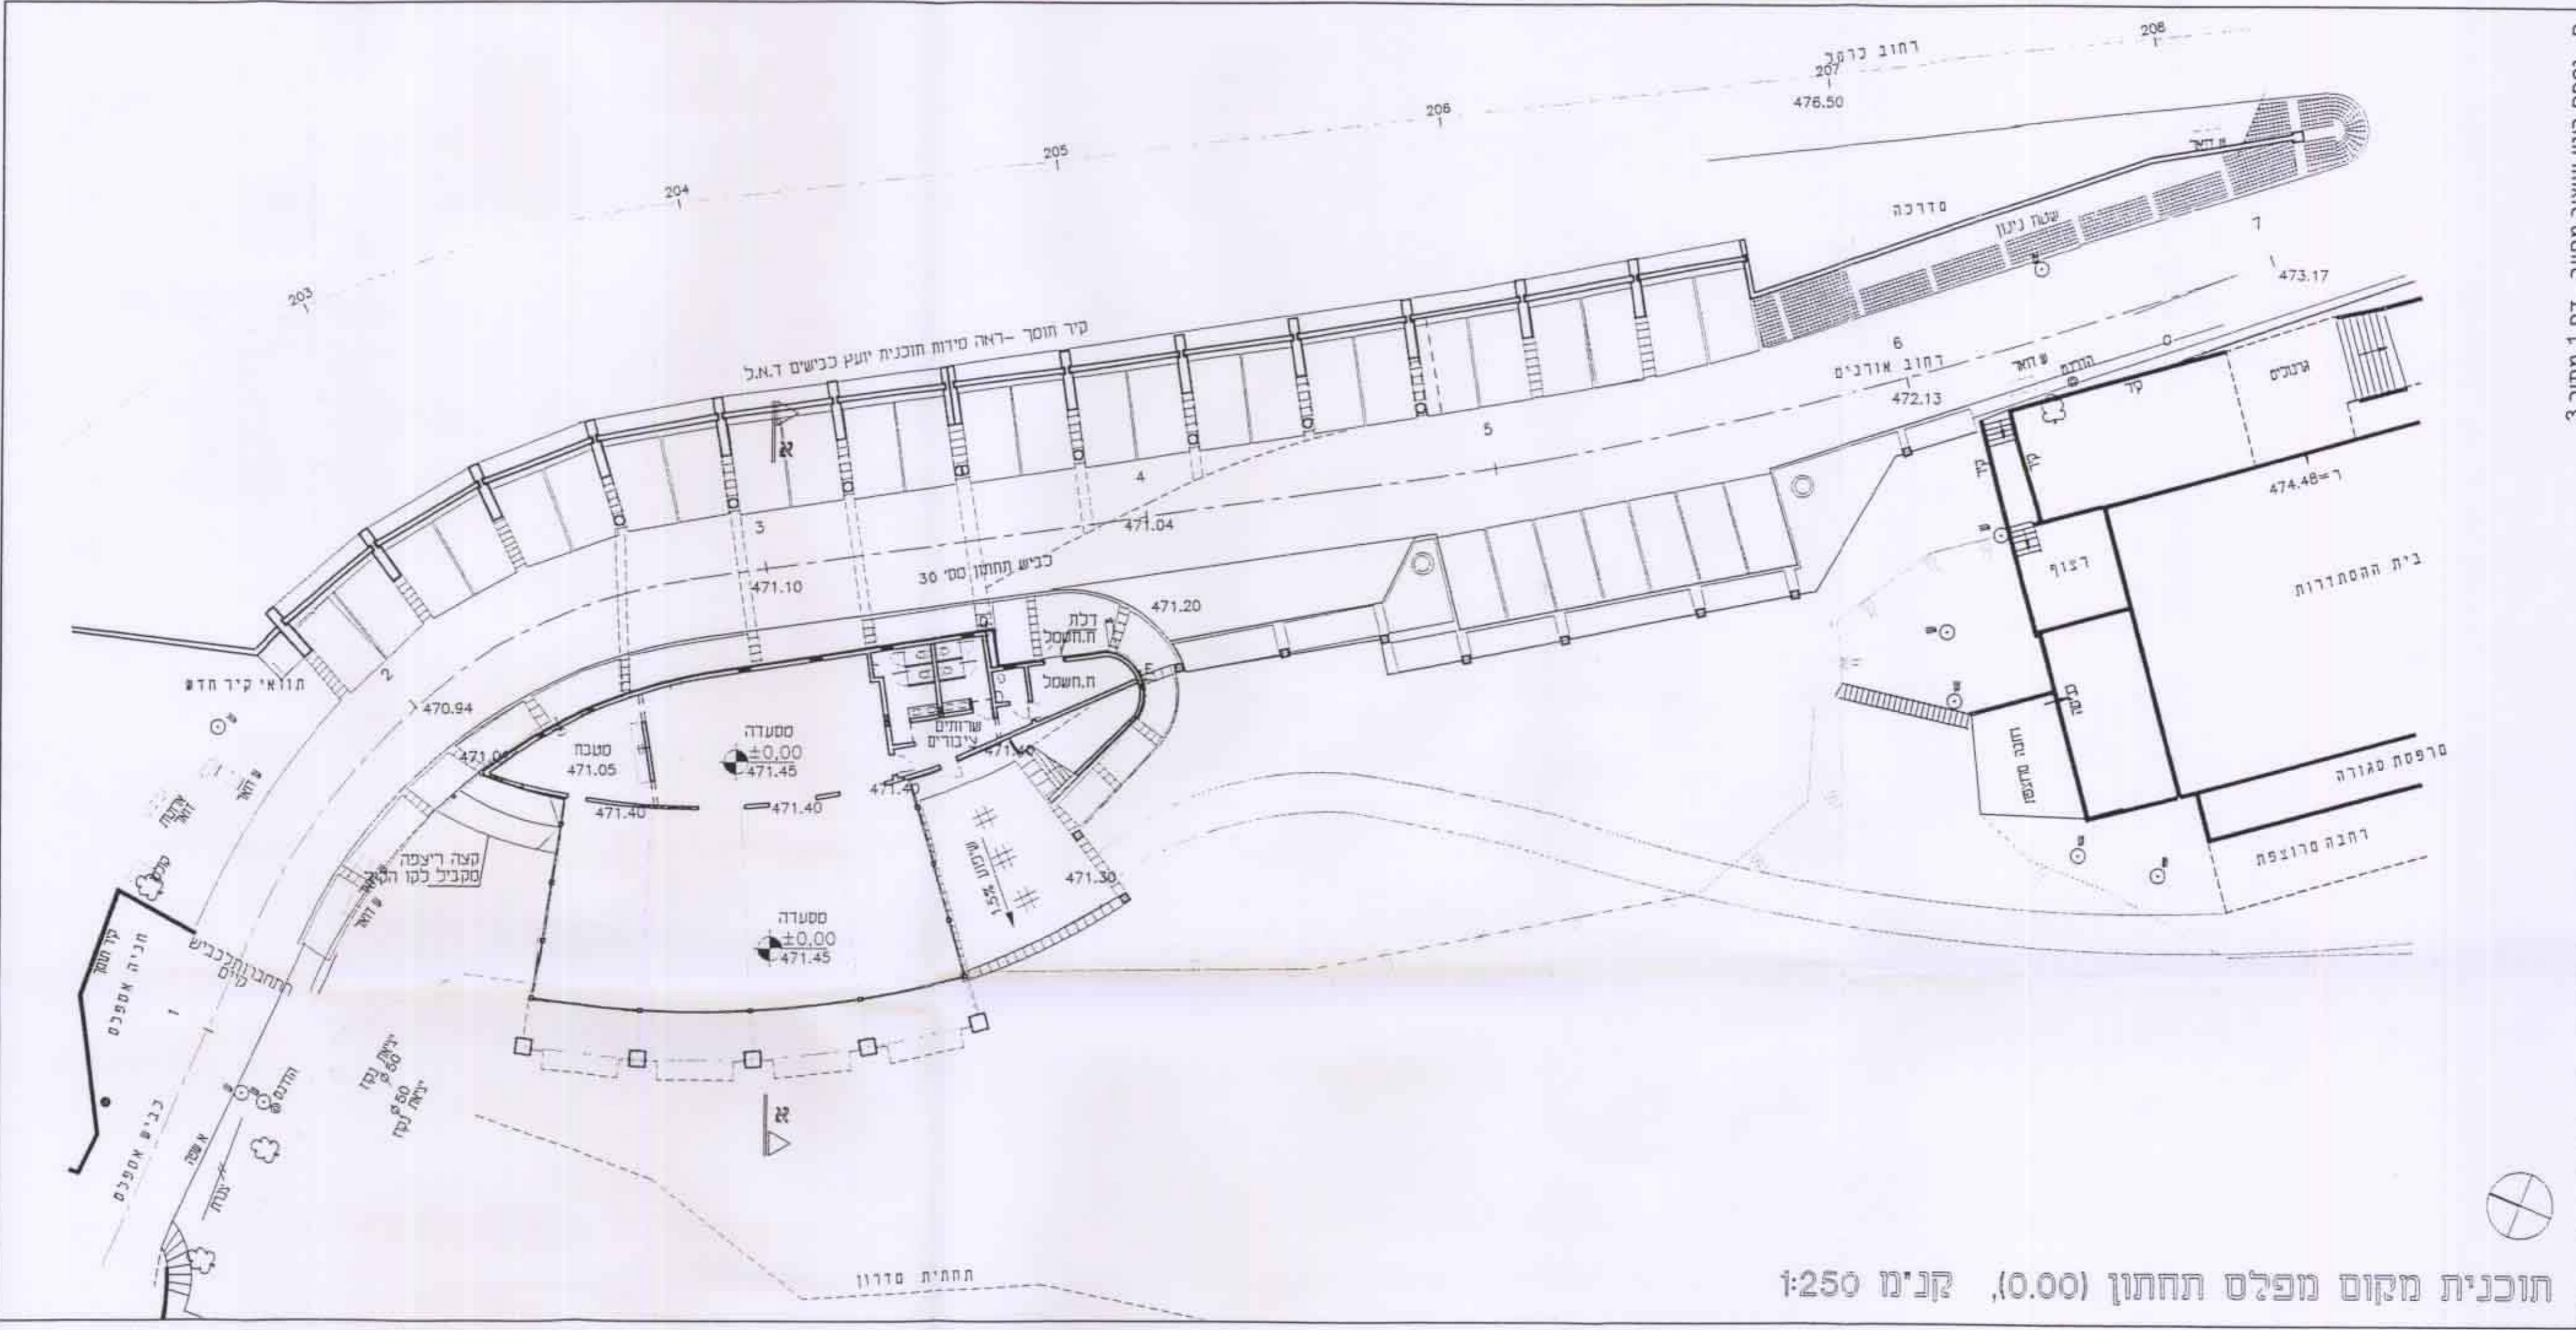

ח - נספח בינוי ועיצוב מחייב - דף 1 מתוך 3

תוכנית מקום מפלס תחתון (0.00), קני"מ 1:250