תפוצה

מס' עותק	הופץ ל -	תאריך

משרד הפנים מחוז הצפון
חוק התכנון והבניה תשכ"ה - 1965
איישור תכנית מס. ג/9035
הועדה המחוזית לתכנון לבניה החליטה ביום 9.8.00 לאשר את התכנית.
המנהל לתכנון
יו"ר הועדה המחוזית

ג/9035 אישור תכנית מס'
הודעה לקוס הפרסומים מס' 4985
ביום 23.11.2000

שינויים ותוספות

מס'	מהות השינוי	סטטוס	חתימה	תאריך
1				
2				
3				
4				
5				
6				
7				
8				
9				
10				
קבצי מחשב		קובץ ראשי		

ל ב צ ו ע

תאריך : ______
חתימה : ______

לעיון ▨ | למכרז ▨ | לביצוע ▨

לוי & שטרק
מהנדסים יועצים בע"מ
אברהם לוי ,
יוסי שטרק , אריה צוק

תכנון בהנדסה אזרחית,
דרכים, תנועה ורמזורים

חיפה, שד' הנשיא 69
ת.ד. 6807 מיקוד 31067
טל. 04-8336624
פקס. 04-8336628
e-mail: levystrk@netvision.net.il

הוכן עבור :	חברת סונול
המקום :	צומת חצור
תכנית מס' :	437\1.42
קנ"מ : 1:500	תאריך : 1.02.00
תכנן : ויקי	ביקר : יוסי
שרטט : ויקי	אישר : יוסי

שם התכנית :
תחנת תדלוק צומת חצור
תכנית תנועה
חיבור למחלף חצור
נספח תנועה לתב"ע ג-5309

המבצע אחראי לבדיקת המידות ולהתאמתו במקום.
על המבצע לבקר את כל המידות.
על כל טעות או אי התאמה עליו להודיע למתכנן.

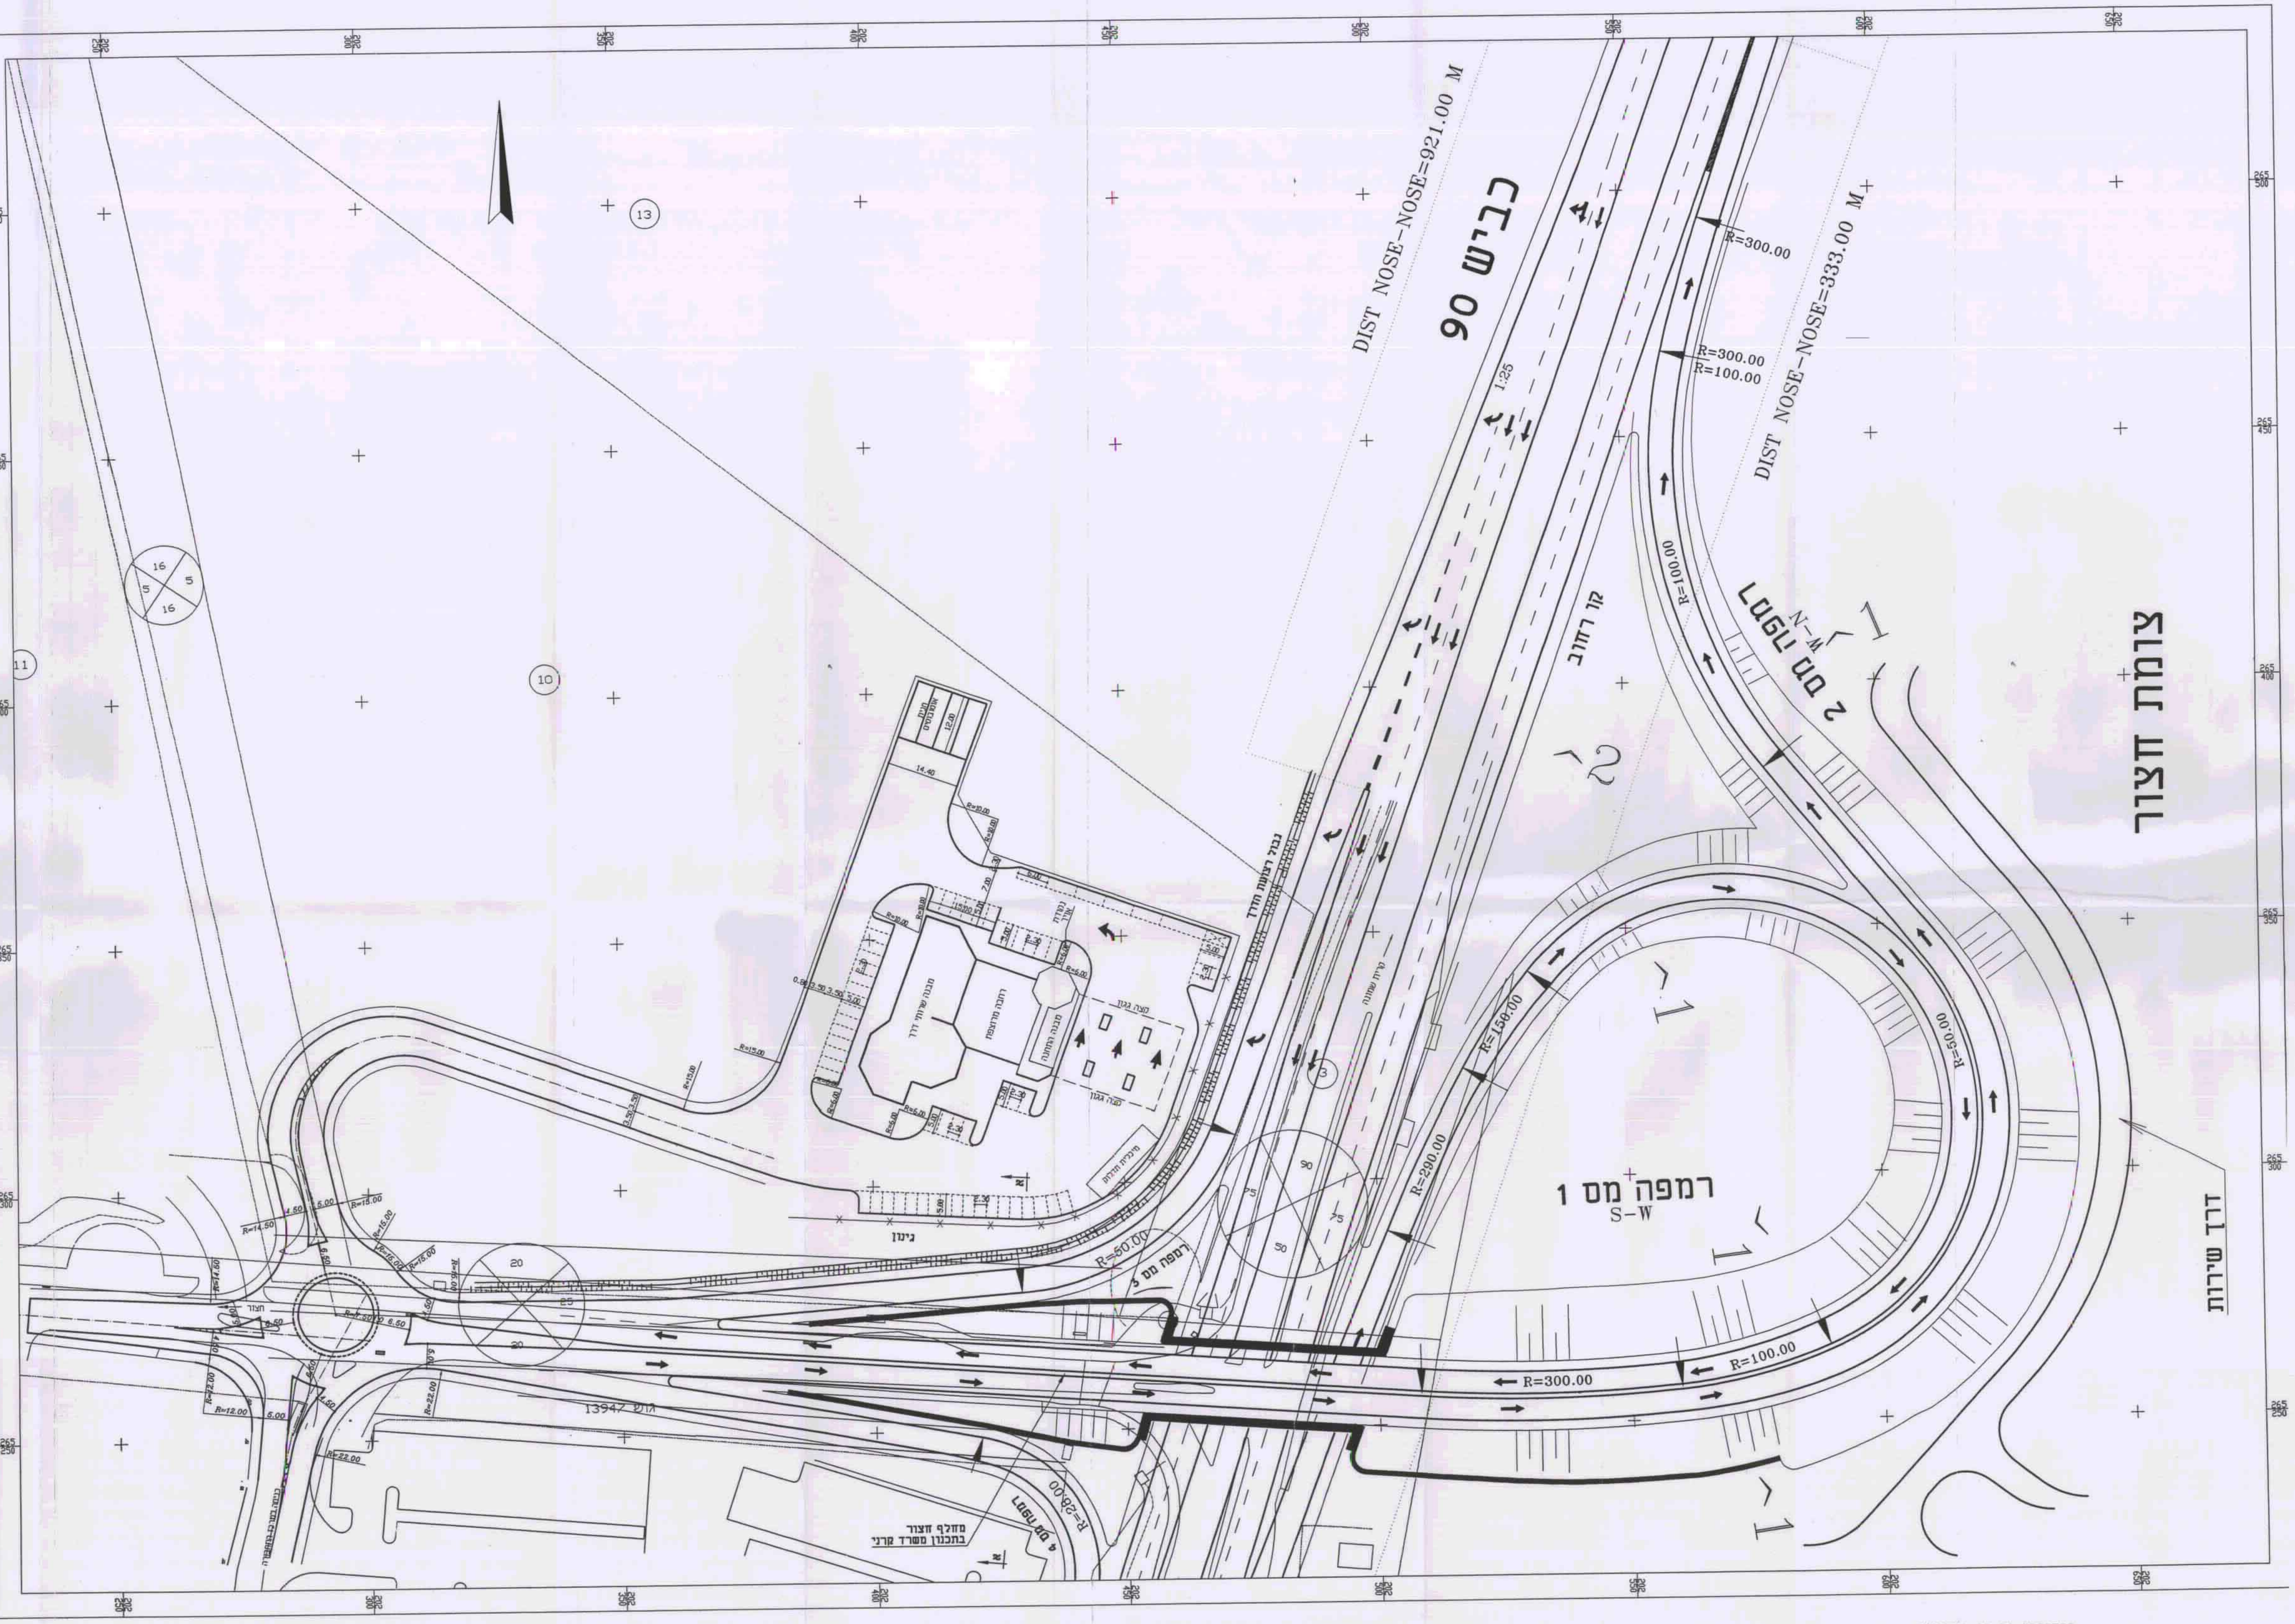

כביש 90
צומת חצור
דרך שירות
DIST NOSE-NOSE=921.00 M
DIST NOSE-NOSE=333.00 M
רמפה מס 1
S-W
רמפה מס 2
N-W
רמפה מס 3
רמפה מס 4
קו רחוב
גבול רצועת הדרך
R=300.00
R=100.00
R=150.00
R=50.00
R=200.00
R=60.00
R=28.00
מבנה שרותי דרך
רחבה מרוצפת
מבנה התחנה
קצה גגון
מיכליות תדלוק
חניית אוטובוסים
ניטון
גוש 13947
מחלף חצור
בתכנון משרד קרני

\437\DWG\TICH\Drawing.dwg Tue Feb 01 14:53:56 2000 Levy & Shtark Civil Engineers Haifa - (18sharon)

SHABTAI OR 04-8533722