


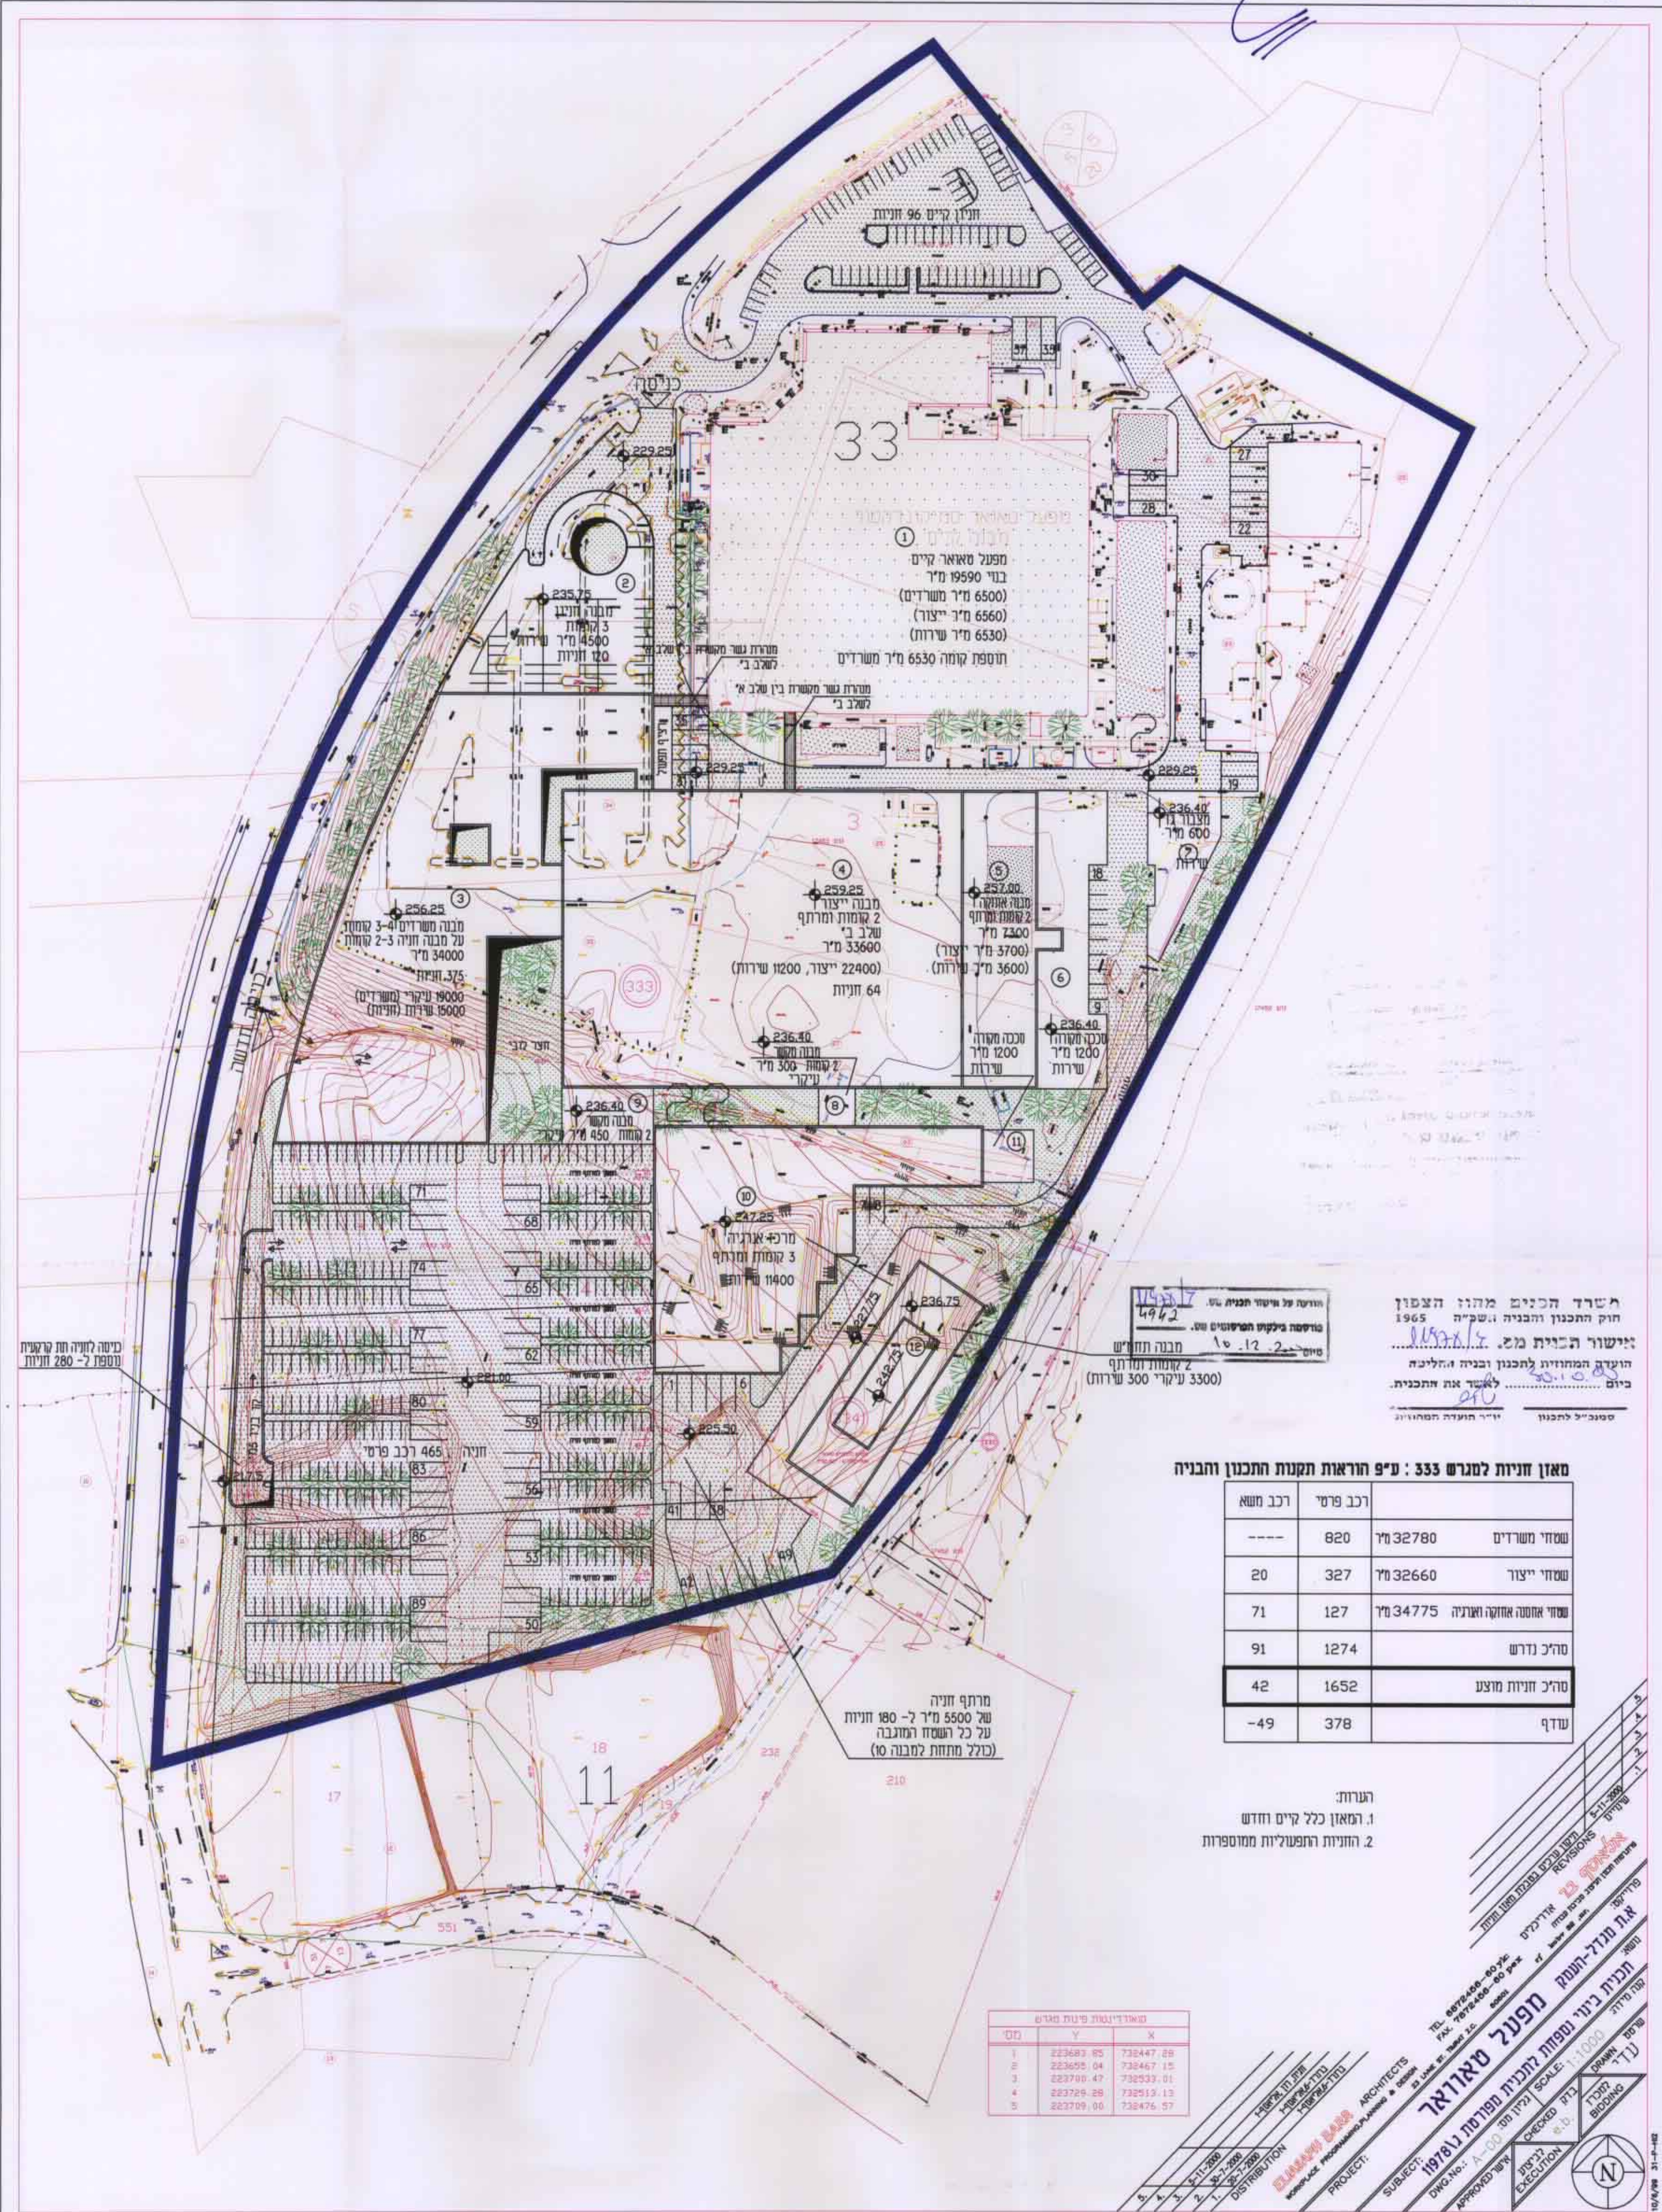

השרד הכנים מהוז הצפון
חוק התכנון והבניה 1965
אישור הכנית מ.ג. 1978
הועבר המחוזה לתכנון ובניה החליטה
ביום 10.12.78 לאשר את התכנית.
סמכ"ל לתכנון
יו"ר תועדה המחוזית

מאזן חניות למגרש 333 : ע"פ הוראות תקנות התכנון והבניה

רכב פרטי	רכב משא
מסודי משרדים	מסודי ייצור
מסודי אחסנה אחזקה וארגוניה	סורכי נדרש
סורכי חניות מוצע	סורכי חניות מוצע
סורכי חניות מוצע	סורכי חניות מוצע

הערות:
1. המאזן כלל קיים וחדש
2. החניות התפעוליות ממספרות

כניסה לחניה ות קראנית
ומספר ל- 280 חניות

מרתף חניה
של 5500 מ"ר ל- 180 חניות
(כולל מתחת למבנה 10)

מס	X	Y
1	732447.28	223693.85
2	732467.15	223695.04
3	732533.01	223709.47
4	732513.13	223729.28
5	732476.57	223709.00

ARCHITECTS
PROJECT
SUBJECT
DWG No.: A-100
SCALE: 1:1000
DATE: 10.12.78
APPROVED: [Signature]
CHECKED: [Signature]
DRAWN: [Signature]
BIDDING: [Signature]