


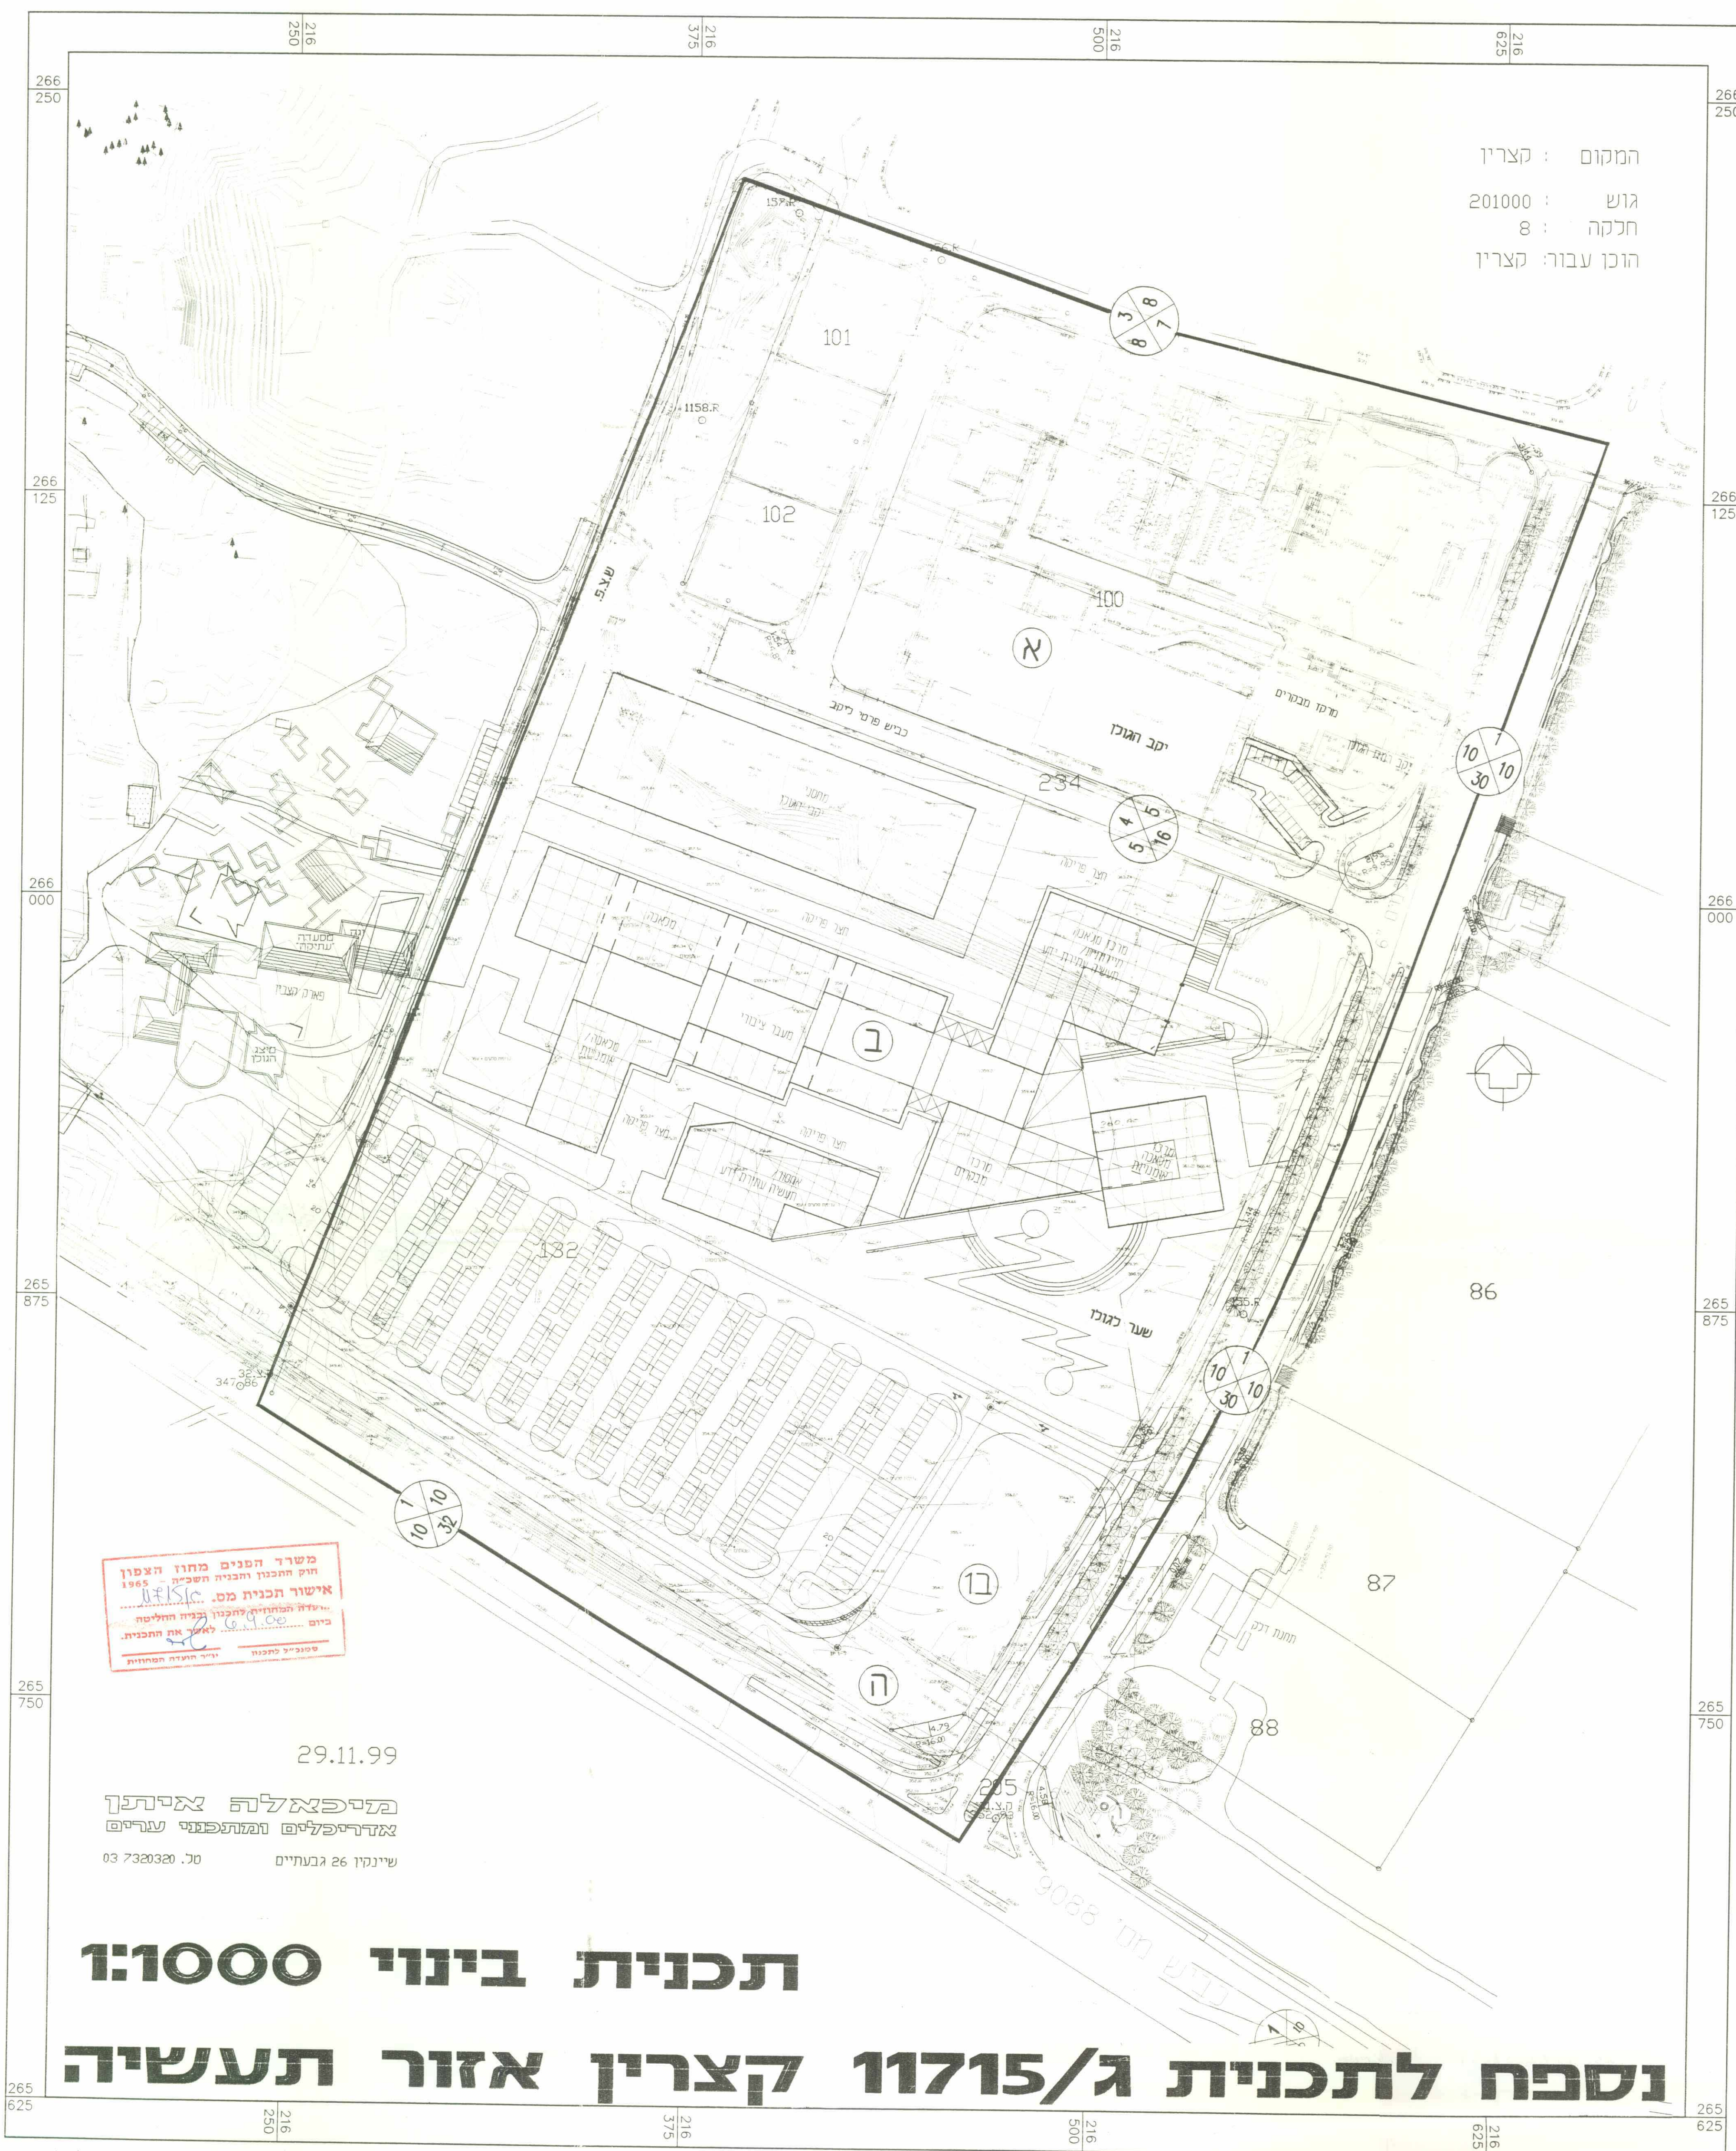

המקום : קצרון
גוש : 201000
חלקה : 8
הוכן עבור: קצרון

משרד הסנים מחוז הצפון
חוק התכנון והבניה חשבים - 1985
אישור תכנית מס. 11715/ג
...עליו הפחיתו להכנת תכנית החליטה
ביום ... לאשר את התכנית.
סוכניל תכנון
ד"ר העדית המודעות

29.11.99
מיכאלה איתן
אדריכלים ומתכנני ערים
שינקין 26 גבעתיים
טל. 03 7320320

תכנית בינוי 1:1000

נספח לתכנית ג/11715 קצרון אזור תעשייה

ת.ר. 28/1460