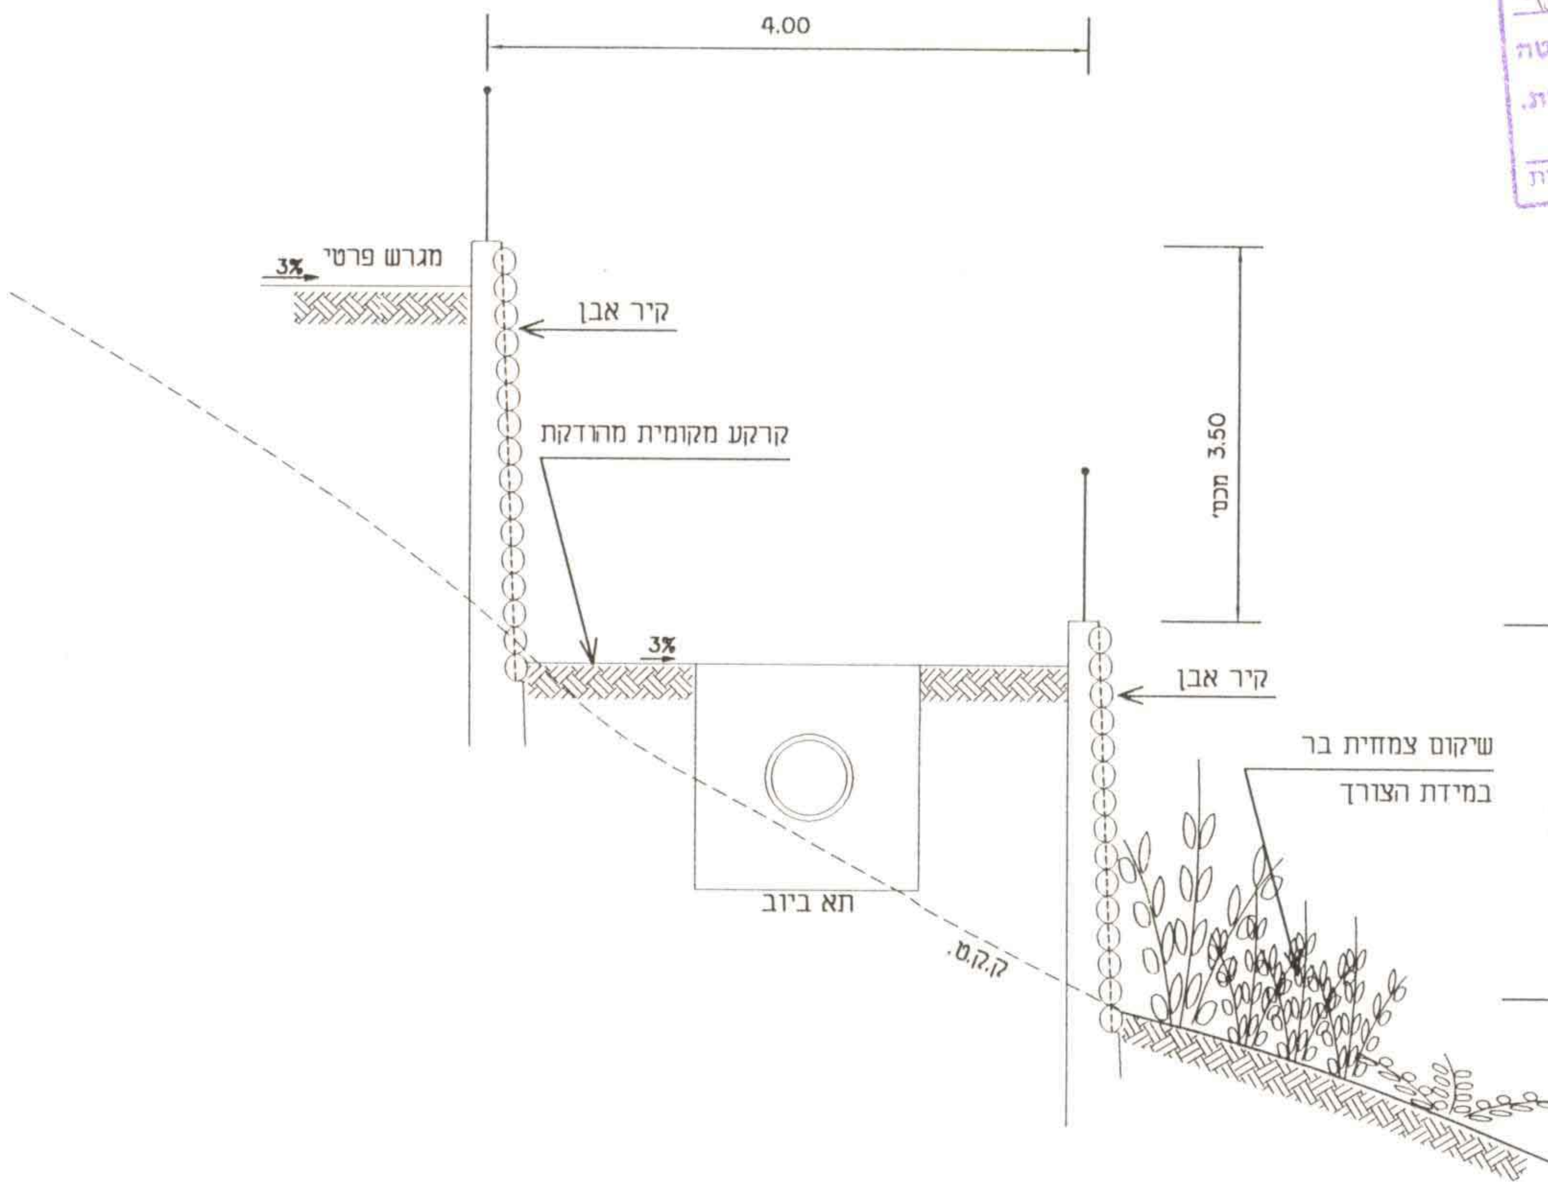

משרד הפנים מחוז הצפון
חוק התכנון והבניה תשכ"ה - 1965
אישור תכנית מס' ג/ 9378
הועדה המחוזית לתכנון לבניה החליטה
ביום 10.11.99 לאשר את התכנית.
סמנכ"ל לתכנון
יו"ר הועדה המחוזית

הועדה המקומית לתכנון ובנייה
משגב

4728 6
03-8498867 03-8498897

כאמנה מערבית ומזרחית

קו ביוב ודרך שירות
חיצוניים לשכונה

חתך מנחה

13.4.98 | 1:50

05

CAD FILE NAME : dg-sec1.dwg

5/7/2000 ג.ת