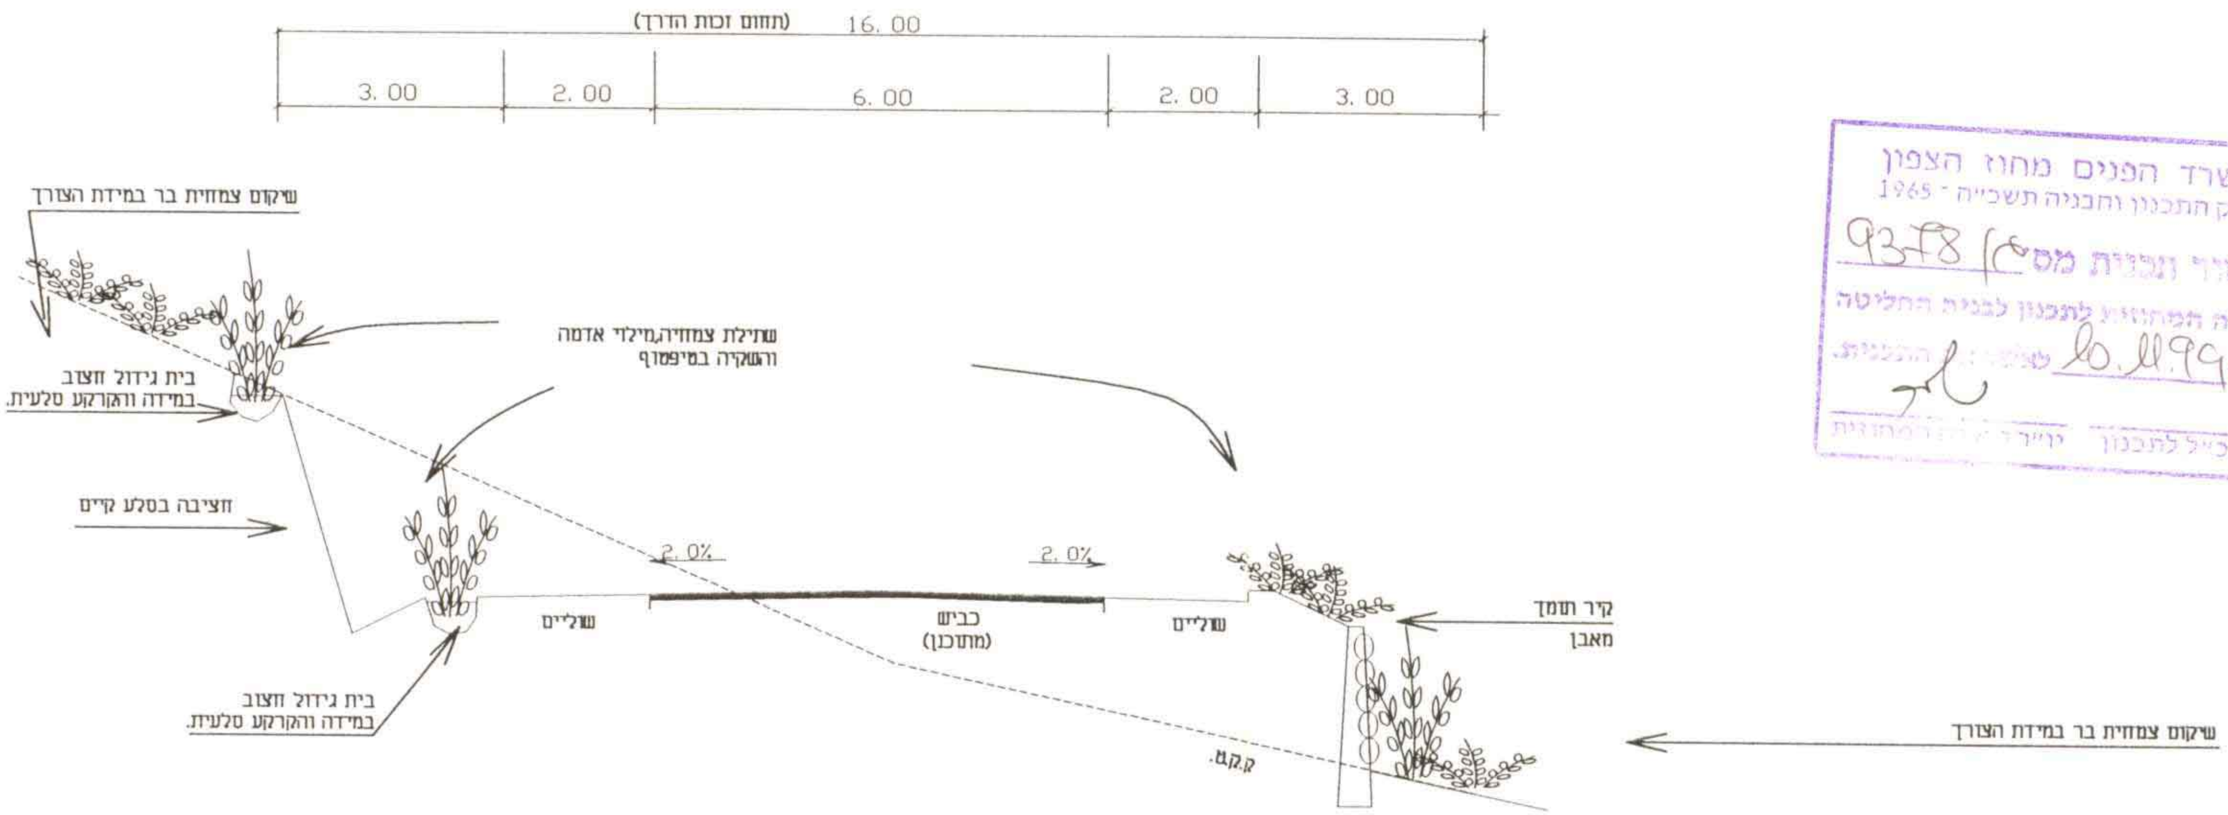

משרד הפנים מחוז הצפון
חוק התכנון והבניה תשכ"ה - 1965
אישור תכנית מס' 9378 ג'
הועדה המחוזית לתכנון לבניה החליטה
ביום 10.11.99 לאשר את התכנית.
סמנכ"ל לתכנון יו"ר הועדה המחוזית

עדן בר, אלי רותן, יעד, מ.שרד, סקיל, איכות סביבה	10.6.98	X
עדן בר, אלי רותן, יעד, מ.שרד, סקיל, איכות סביבה	4.8.98	X
עדן בר, אלי רותן,סקיל,איכות הסביבה ועדה מחוזית	21.2.98	X
עדן בר	6.5.98	X
עדכון מוסמך	21.2.98	
בית גידול חצוב, מידות	21.2.98	
ביטול מסלעה	21.10.98	

4721 6
03-5496867 03-5496867

כאמנה מערבית ומזרחית

חתך מנחה
לשיקום נופי בכבישי הגישה

13.4.98 1400

06

הועדה המקומית לתכנון ובניה

CAD FILE NAME

תקבל 5/7/2000