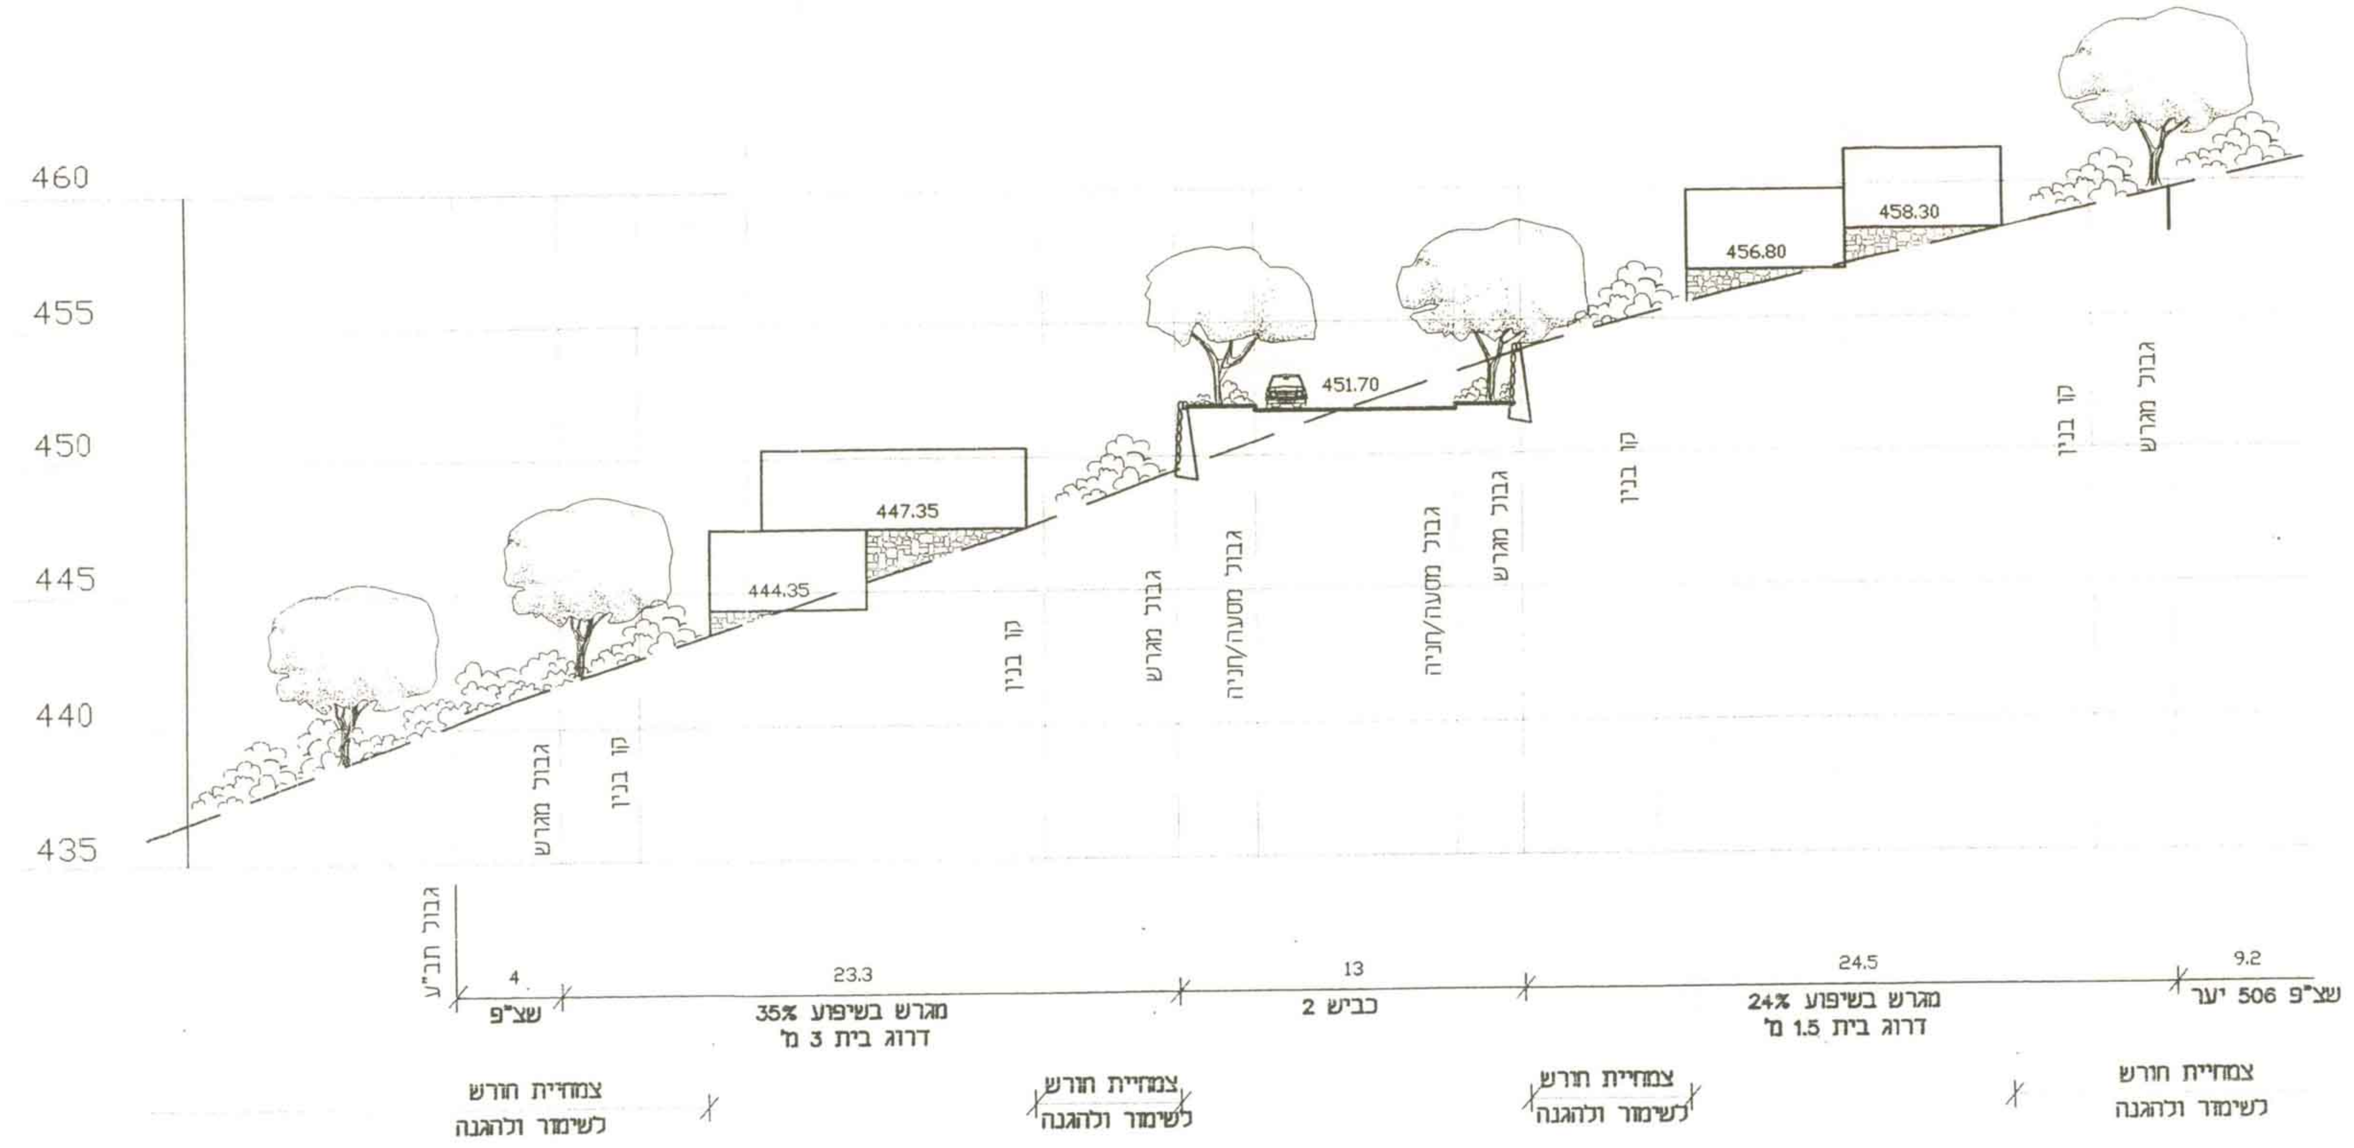

חתך טיפוסי בשכונה הצפונית

קנ"מ: 1:200

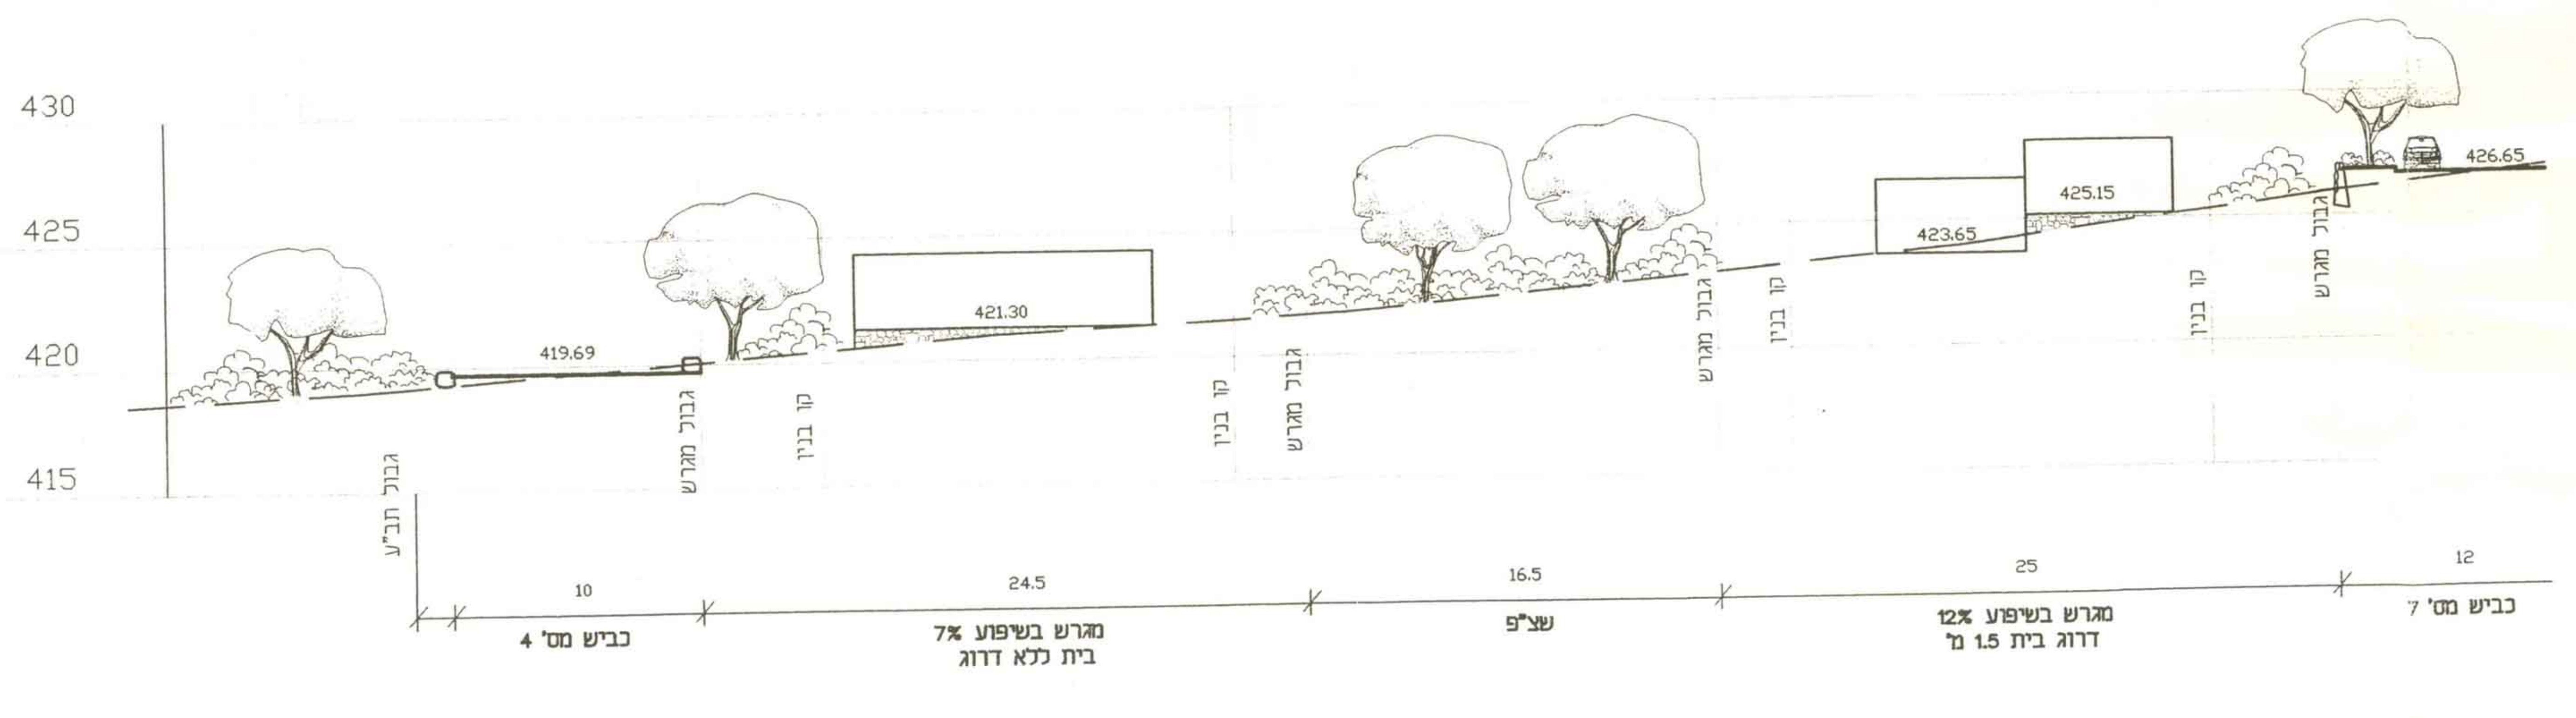

חתך טיפוסי בשכונה הדרומית

קנ"מ: 1:200

הערות

1. מגרש בשיפועים 10% – 0% הבית ללא דרוג.
   מגרש בשיפועים 25% – 10% הבית עם דרוג של 1.50 מ'.
   מגרש בשיפועים + 25% הבית עם דרוג של 3.0 מ'.
2. החתכים הינם טיפוסיים בלבד ללא סימון מיקומם בתשריט.

תאריך	לאישור	לעיון	הערות ושינויים
תאריך	לאישור	לעיון	תפוצה

למכרז תאריך: | לביצוע תאריך:

אין לקבוע גדלים ע"י מדידה בשירטוט
על הקבלן לבקר את המדידות במקום ולהודיע
למתכנן על כל טעות או אי-התאמה

שם המזמין: יודפת

שם העבודה: הרחבת הישוב יודפת

פרטי הגליון: חתכי רוחב טיפוסיים
חלופה 2: עבודות עפר מזעריות

מס' הגליון:	מהדורה מס':	מס' עבודה:	שם הקובץ:
נ.2.ג.		91	SE-91-05
	תאריך: 12.98	ק.מ.: 1:200	שרטט: טלי

יהודית גרמי - אדריכלית נוף
יודפת ד.נ.משגב 20180
טל': 04-9800485 פקס: 04-9800335
דואר אלקטרוני: garmi_j@netvision.net.il

20/7/00 הת"ב

משרד הפנים מחוז הצפון
חוק התכנון והבניה תשכ"ה - 1965
אישור תכנית מס. 10338
הועדה המחוזית לתכנון לבניה החליטה
ביום 3.5.00 לאשר את התכנית.
סמנכ"ל לתכנון | יו"ר הועדה המחוזית

הודעה על אישור תכנית מס' 10338
פורסמה בילקוט הפרסומים מס' 4927
מיום 23.10.2000