

ת"מ 11907/ג (צמח-אויצנין) 7 לב

מחוז הצפון

מרחב תכנון מקומי נצרת טיילת

תכנית מפורטת מס' ג/11907

שינוי בתכנית מתאר ג/3057 בתוקף מתאריך 30.3.78
שינוי בתכנית ת.ש.צ.מס' 02/ו בתוקף מתאריך 1.5.1966

נספח בינוי

מקום: מחוז, עיר, מקום, גוש

שטח התכנית בעל הקרקע: שטח התכנית: 15.735 מ"ר
בעל הקרקע: עיריית נצרת טיילת - רח' הגלבוע 16 נצרת טיילת

יזום ומגיש התכנית: החברה לפיתוח נצרת טיילת - דרך העמק 32 נצרת טיילת

שורש התכנית: אילנה אלרוד תכנון ויעוץ אדריכלי-רח' אחוזה 24 ת"א

מק"א: טל: 06-6478828 פקס: 06-6565877
טל: 06-6551807 פקס: 06-6570166
טל: 03-5195411 פקס: 03-5632728
טל: 03-5178732 פקס: 03-5100461

- מק"א:**
- 1 גבול תכנית.....
 - 11 קו בנין.....
 - 20 גבול ומס' מגרש כפי תב"מ.....
 - 20 גבול ומס חלקה כפי גוש רשום.....
 - 20 גבול ומס חלקה מבוטלת.....
 - 20 גבול גוש.....
 - 20 מס' דרך.....
 - 20 קו בנין.....
 - 20 רוחב דרך.....
 - 20 בניין ציבור.....

חתימת בעל הקרקע

חתימת יזום התכנית

חתימת שורש התכנית

חתימת הועדה המקומית


חתימת הועדה המחוזית

משרד המבחן והגנת השכונות
ת"מ 11907/ג
11.5.07
1988

משרד המבחן והגנת השכונות
ת"מ 11907/ג
11.5.07
1988

תאריך: 8/5/2000
עדכון: 28/5/2000
עדכון: 17/7/2000

שם הקובץ: BINUY.DWG

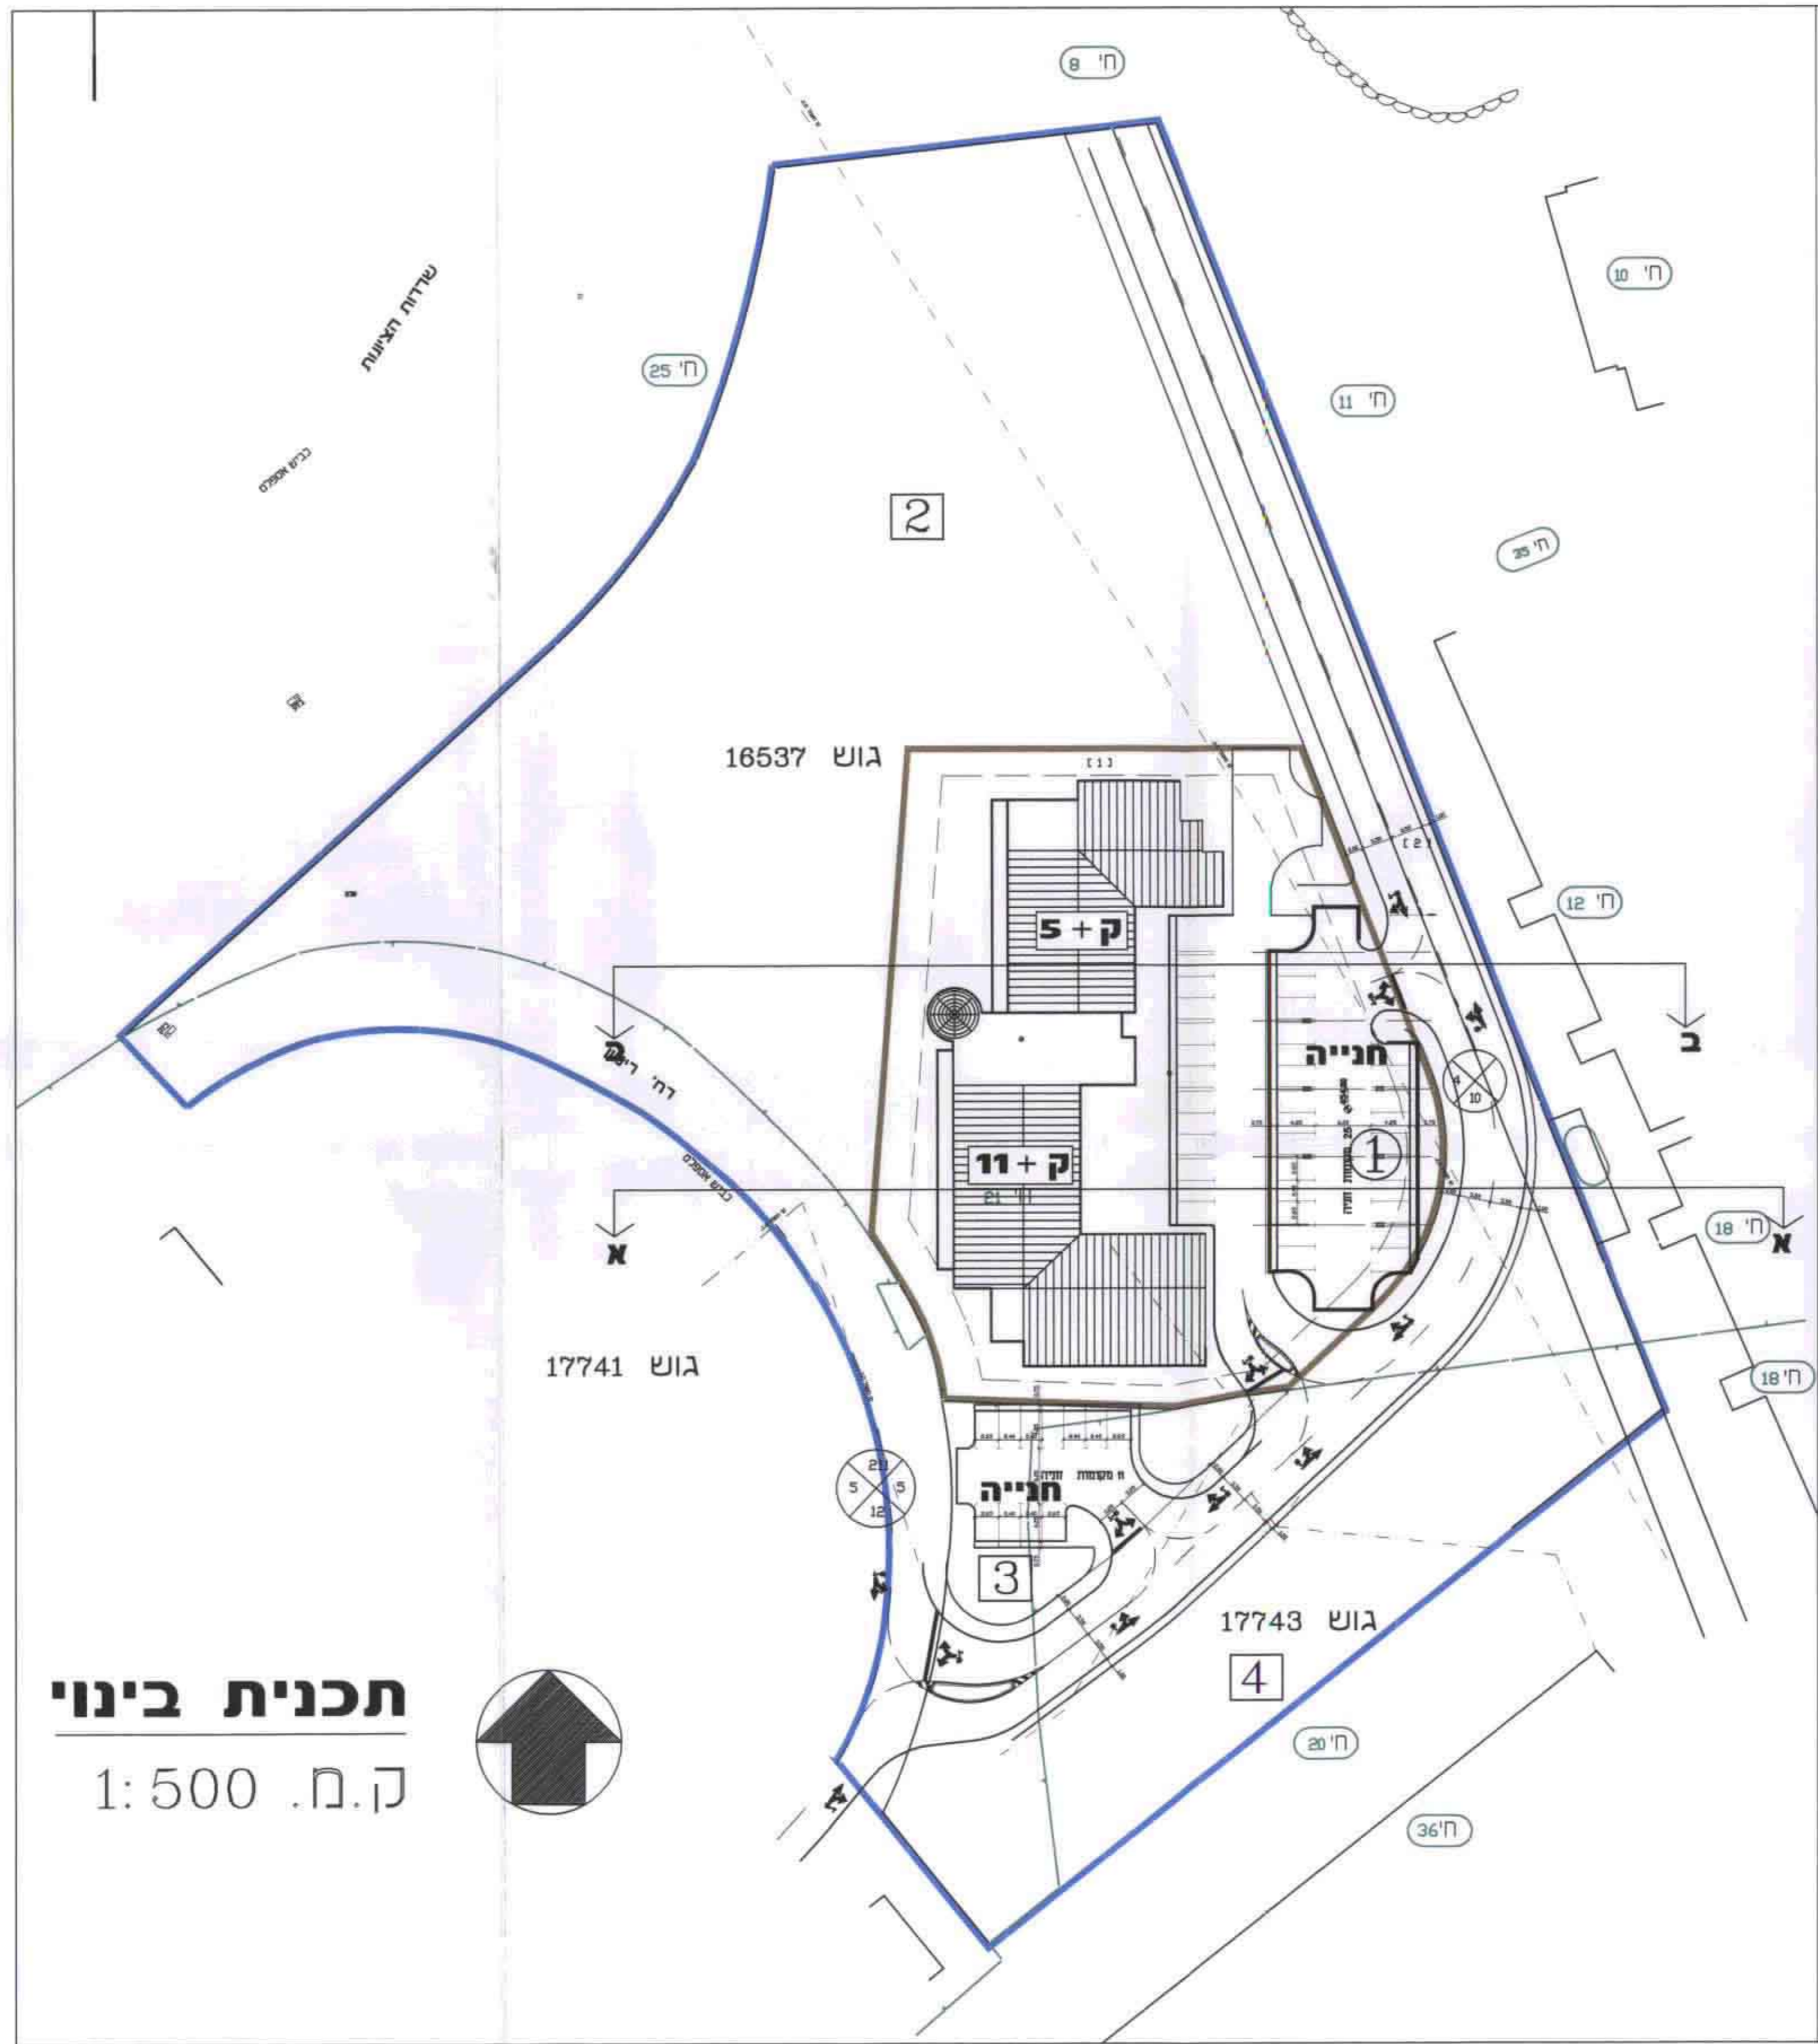

תכנית בינוי

ק.מ. 1:500

תכנית בינוי אזור משולב 1:500

