


1161/23 p. 20 28/00/9883/p. 2 N. 1

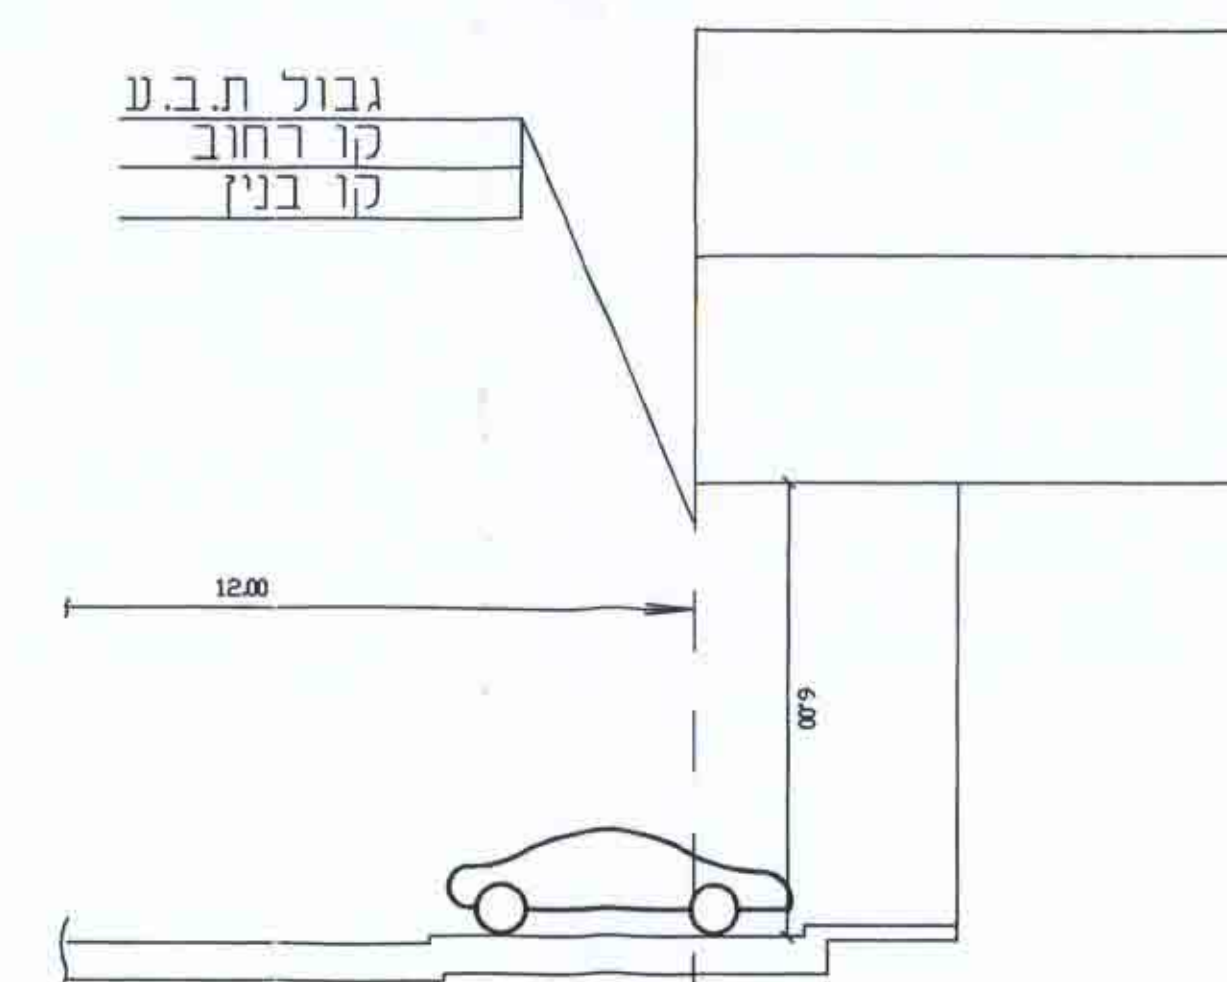

חתך א-א
קנ"מ 1:100


הודעה על אישור חכנית מסי
פורסמה בעיתון הארץ תאריך 23/3/01
בעיתון הארץ תאריך 23/3/01
ובעיתון מקומי 23/3/01 תאריך 23/3/01

תקבל
14.12.2000

דעה על אישור תכנית מס' _____
 וסמל בילקוט הפרסומים מס' _____

ועדה המקומית לב הגליל
וק התכנון והבנייה תשכ"ה - 1965
ישור תכנית מס' 2260/983/4-5
ועדה המקומית לתכנון ולבניה תחליט
ביום 28/7/65 לאשר את התכנית

מקומות חניה	שטח מספר דירות	יעוד	קומה
8	250 מ ² נמו	בנק ומשרדים	קרקע
4½	4	דיוור	ומה א
4½	4	דיוור	ומה ב
17		סה"כ דרום	
17		מוצע	

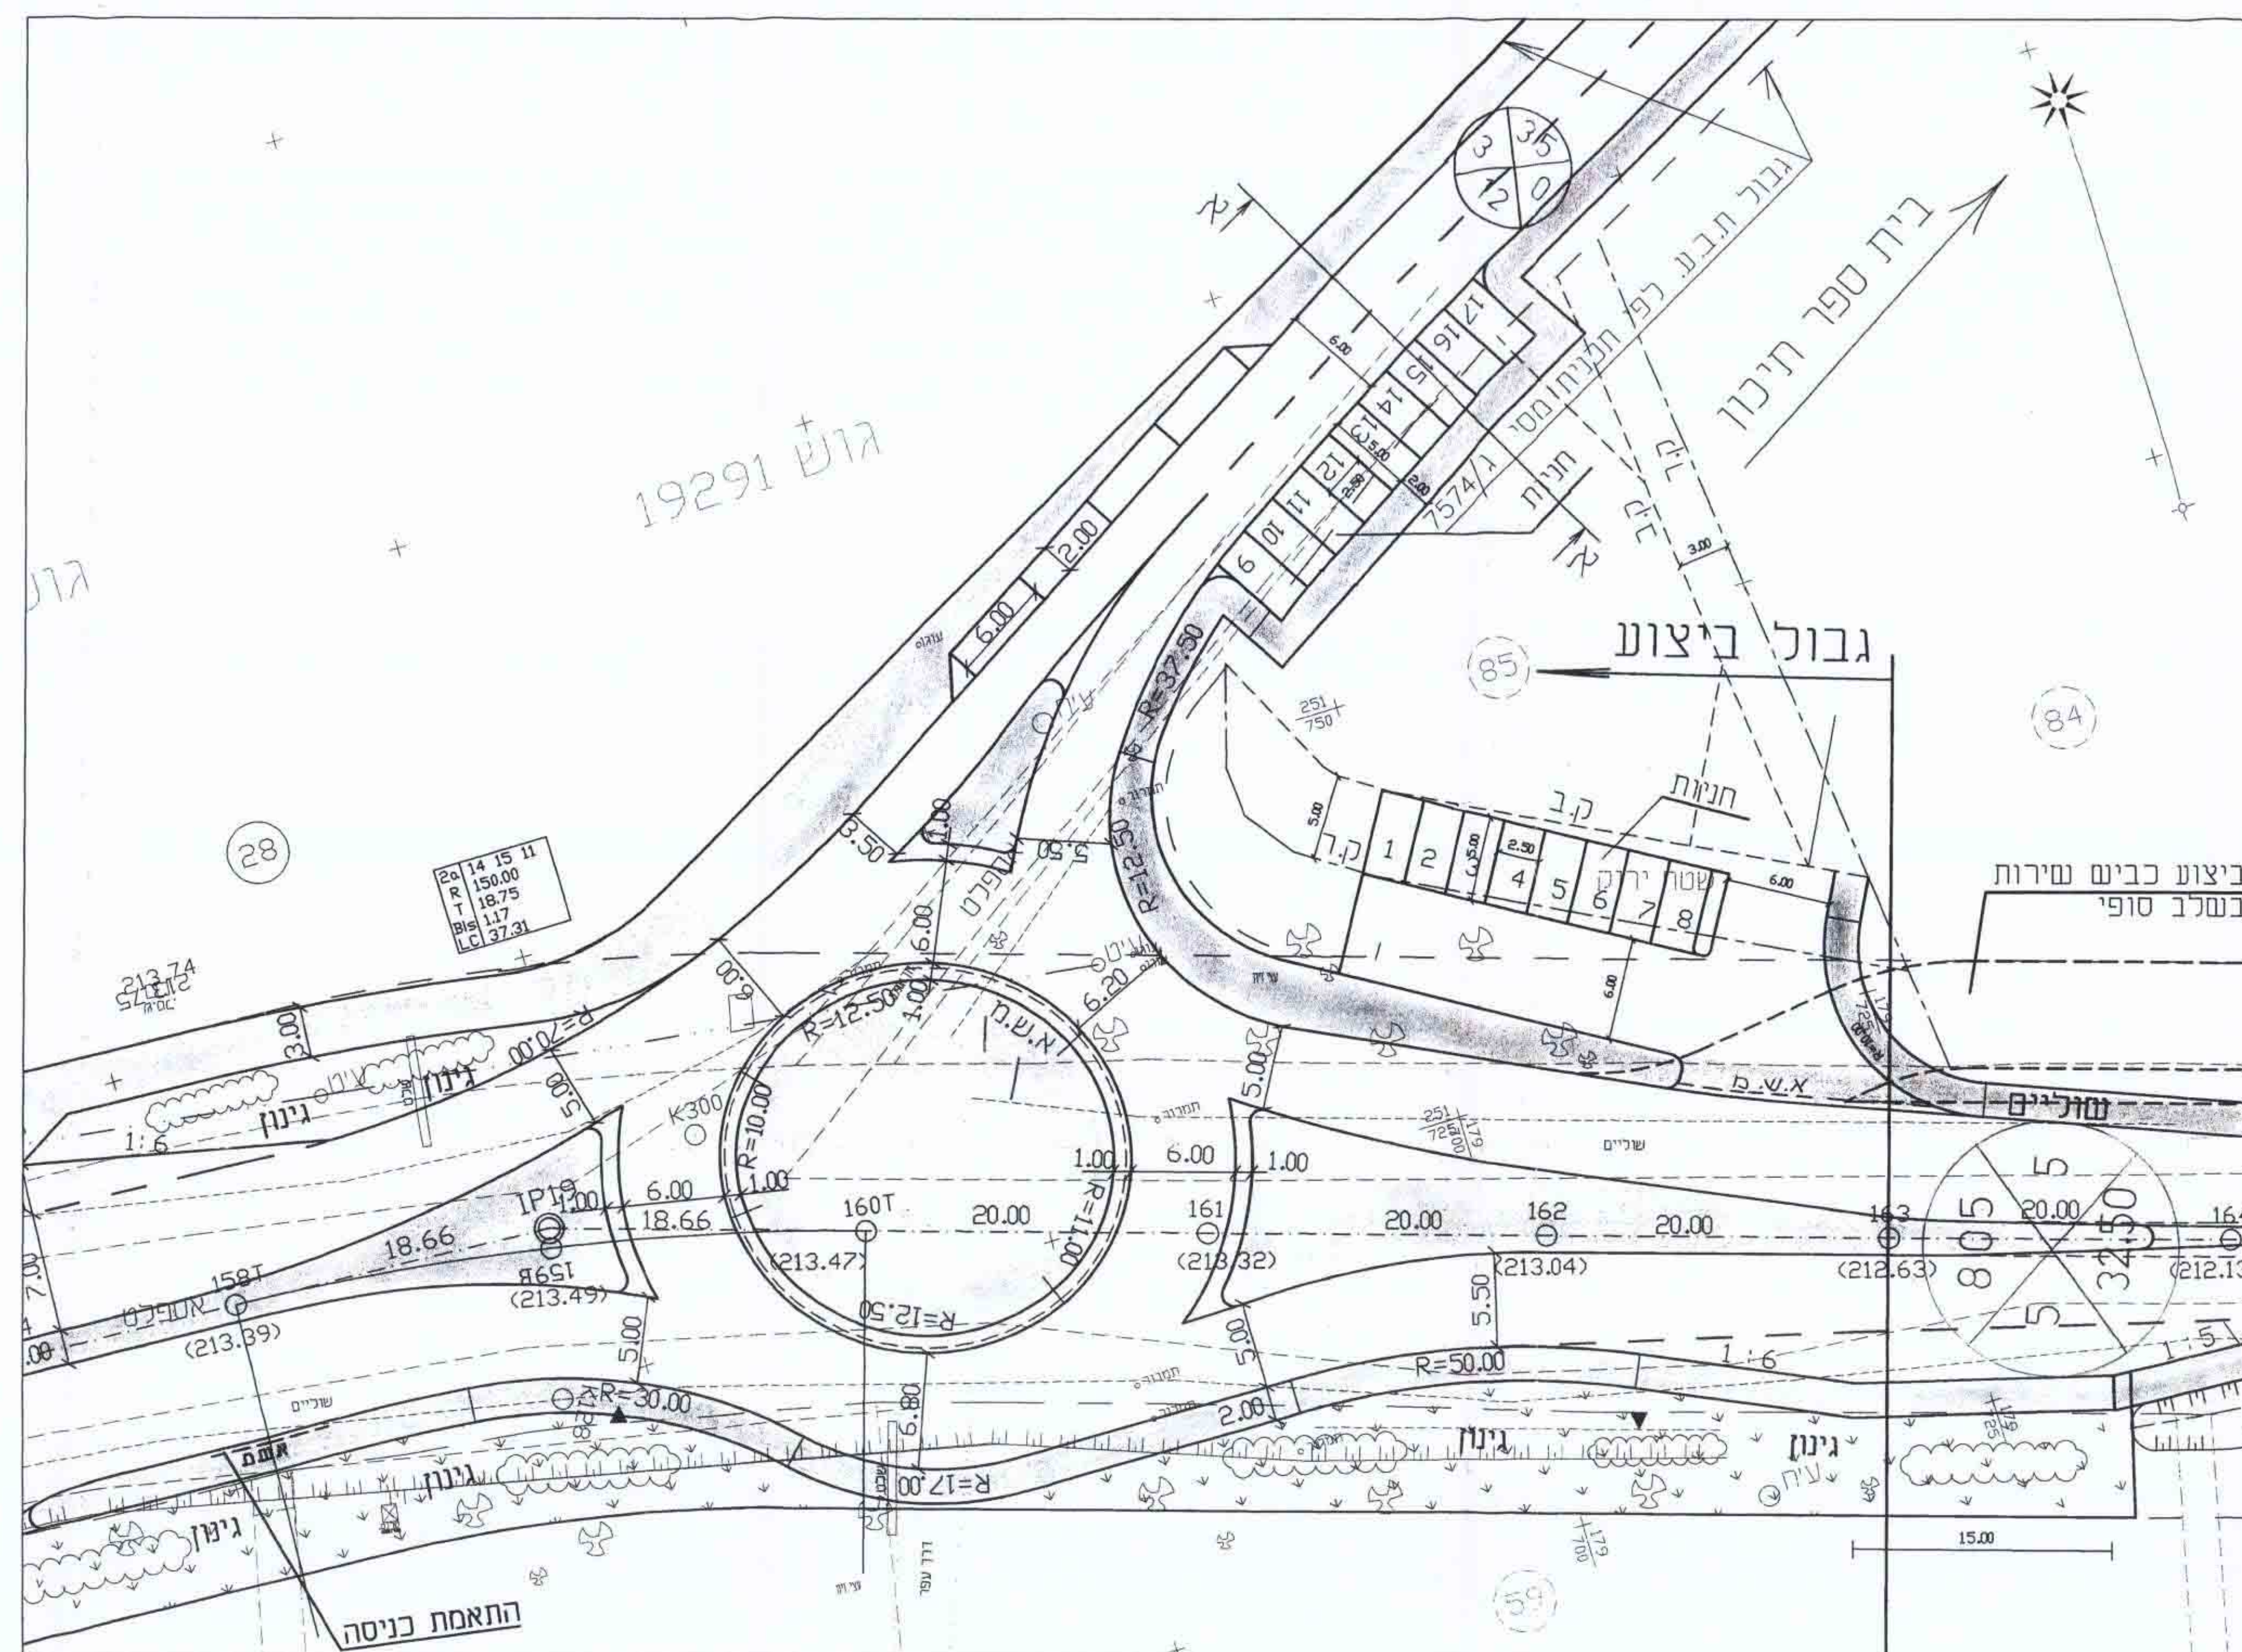[illegible]

תנוחה קנ"מ 250: 1