


ת.נ.ז. 10654/ג לתכנית 10654

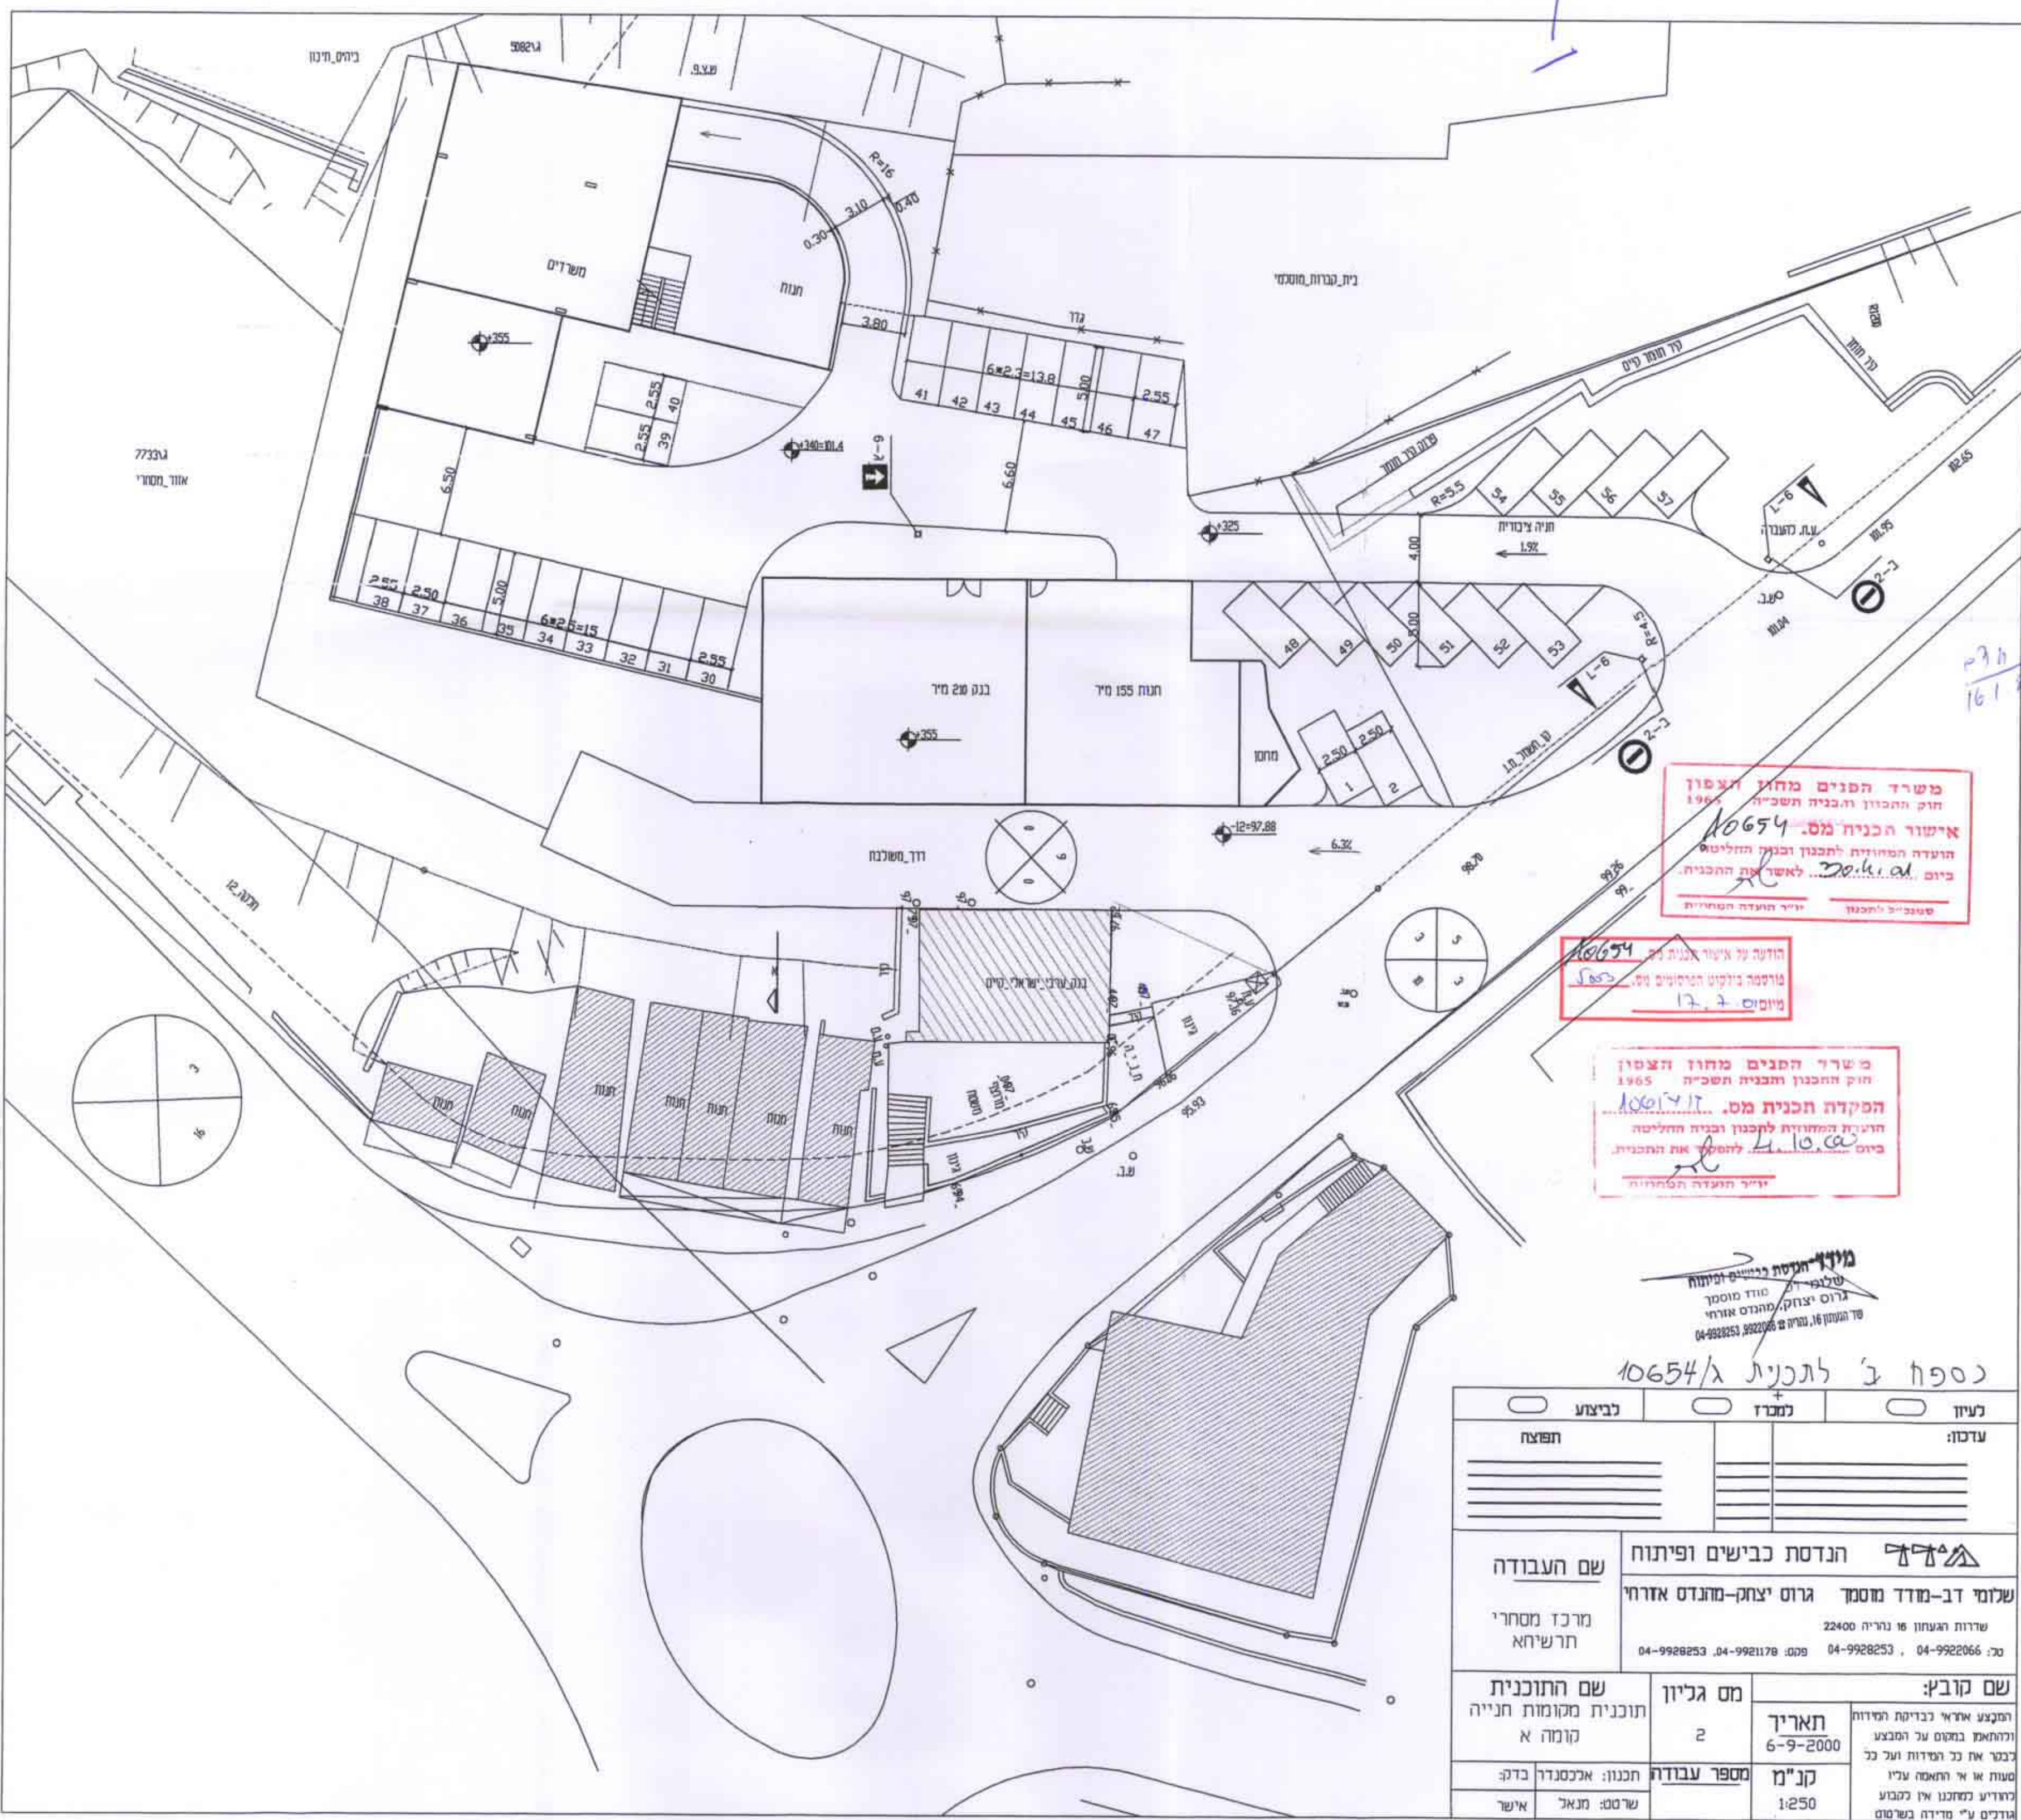

משרד הפנים מחוז הצפון
 חוק התכנון והבניה תשכ"ה
 1965
10654
 אישור הכניח מס.
 תועדה המאושרת לתכנון ובניה החליטה
 ביום 17.10.00
 לטענת שירות המבחן

תועדה על אישור אגדת כ"ס
10654
 מורסמה בולקוט המיוספים מס.
 17.7.00

משרד הפנים מחוז הצפון
 חוק התכנון והבניה תשכ"ה
 1965
10654
 המקדה תכנית מס.
 תועדה המאושרת לתכנון ובניה החליטה
 ביום 17.10.00
 לטענת שירות המבחן

מידע הנגישת כריטיים ומיתוח
 שילובי ד"ר מודד מוסטר
 גרוס יצחק מהנדס אזרחי
 פד העתק 16, נמריה 04-9922066, 04-9922253

נספח ג' לתכנית ג/10654

נכיון	נמכר	נביצע
עדכון:		תפוצה:
שם העבודה: הנדסת כבישים ופיתוח שלומי דב-מודד מוסטר שדרות העצמון 16 נמריה 22400 טל: 04-9922066, 04-9922253, פקס: 04-9921178, 04-9922253		
שם קובץ:	מס גליון:	שם התוכנית:
המקצע אחראי לבדיקת הפרטים ולהתאמת במסגרת על המבצע לבקר את כל הפרטים ועל כל סגנון או אי התאמה עלינו כרוידיע נמחננו אין לקבוע גודלים ע"י מדידה בשטח	תאריך: 6-9-2000	תוכנית מקומות הנייה קומה א
קנ"מ: 1:250	מספר עבודה:	תכנון: איכסנדר בדיק; שרטוט: מנאל אישר