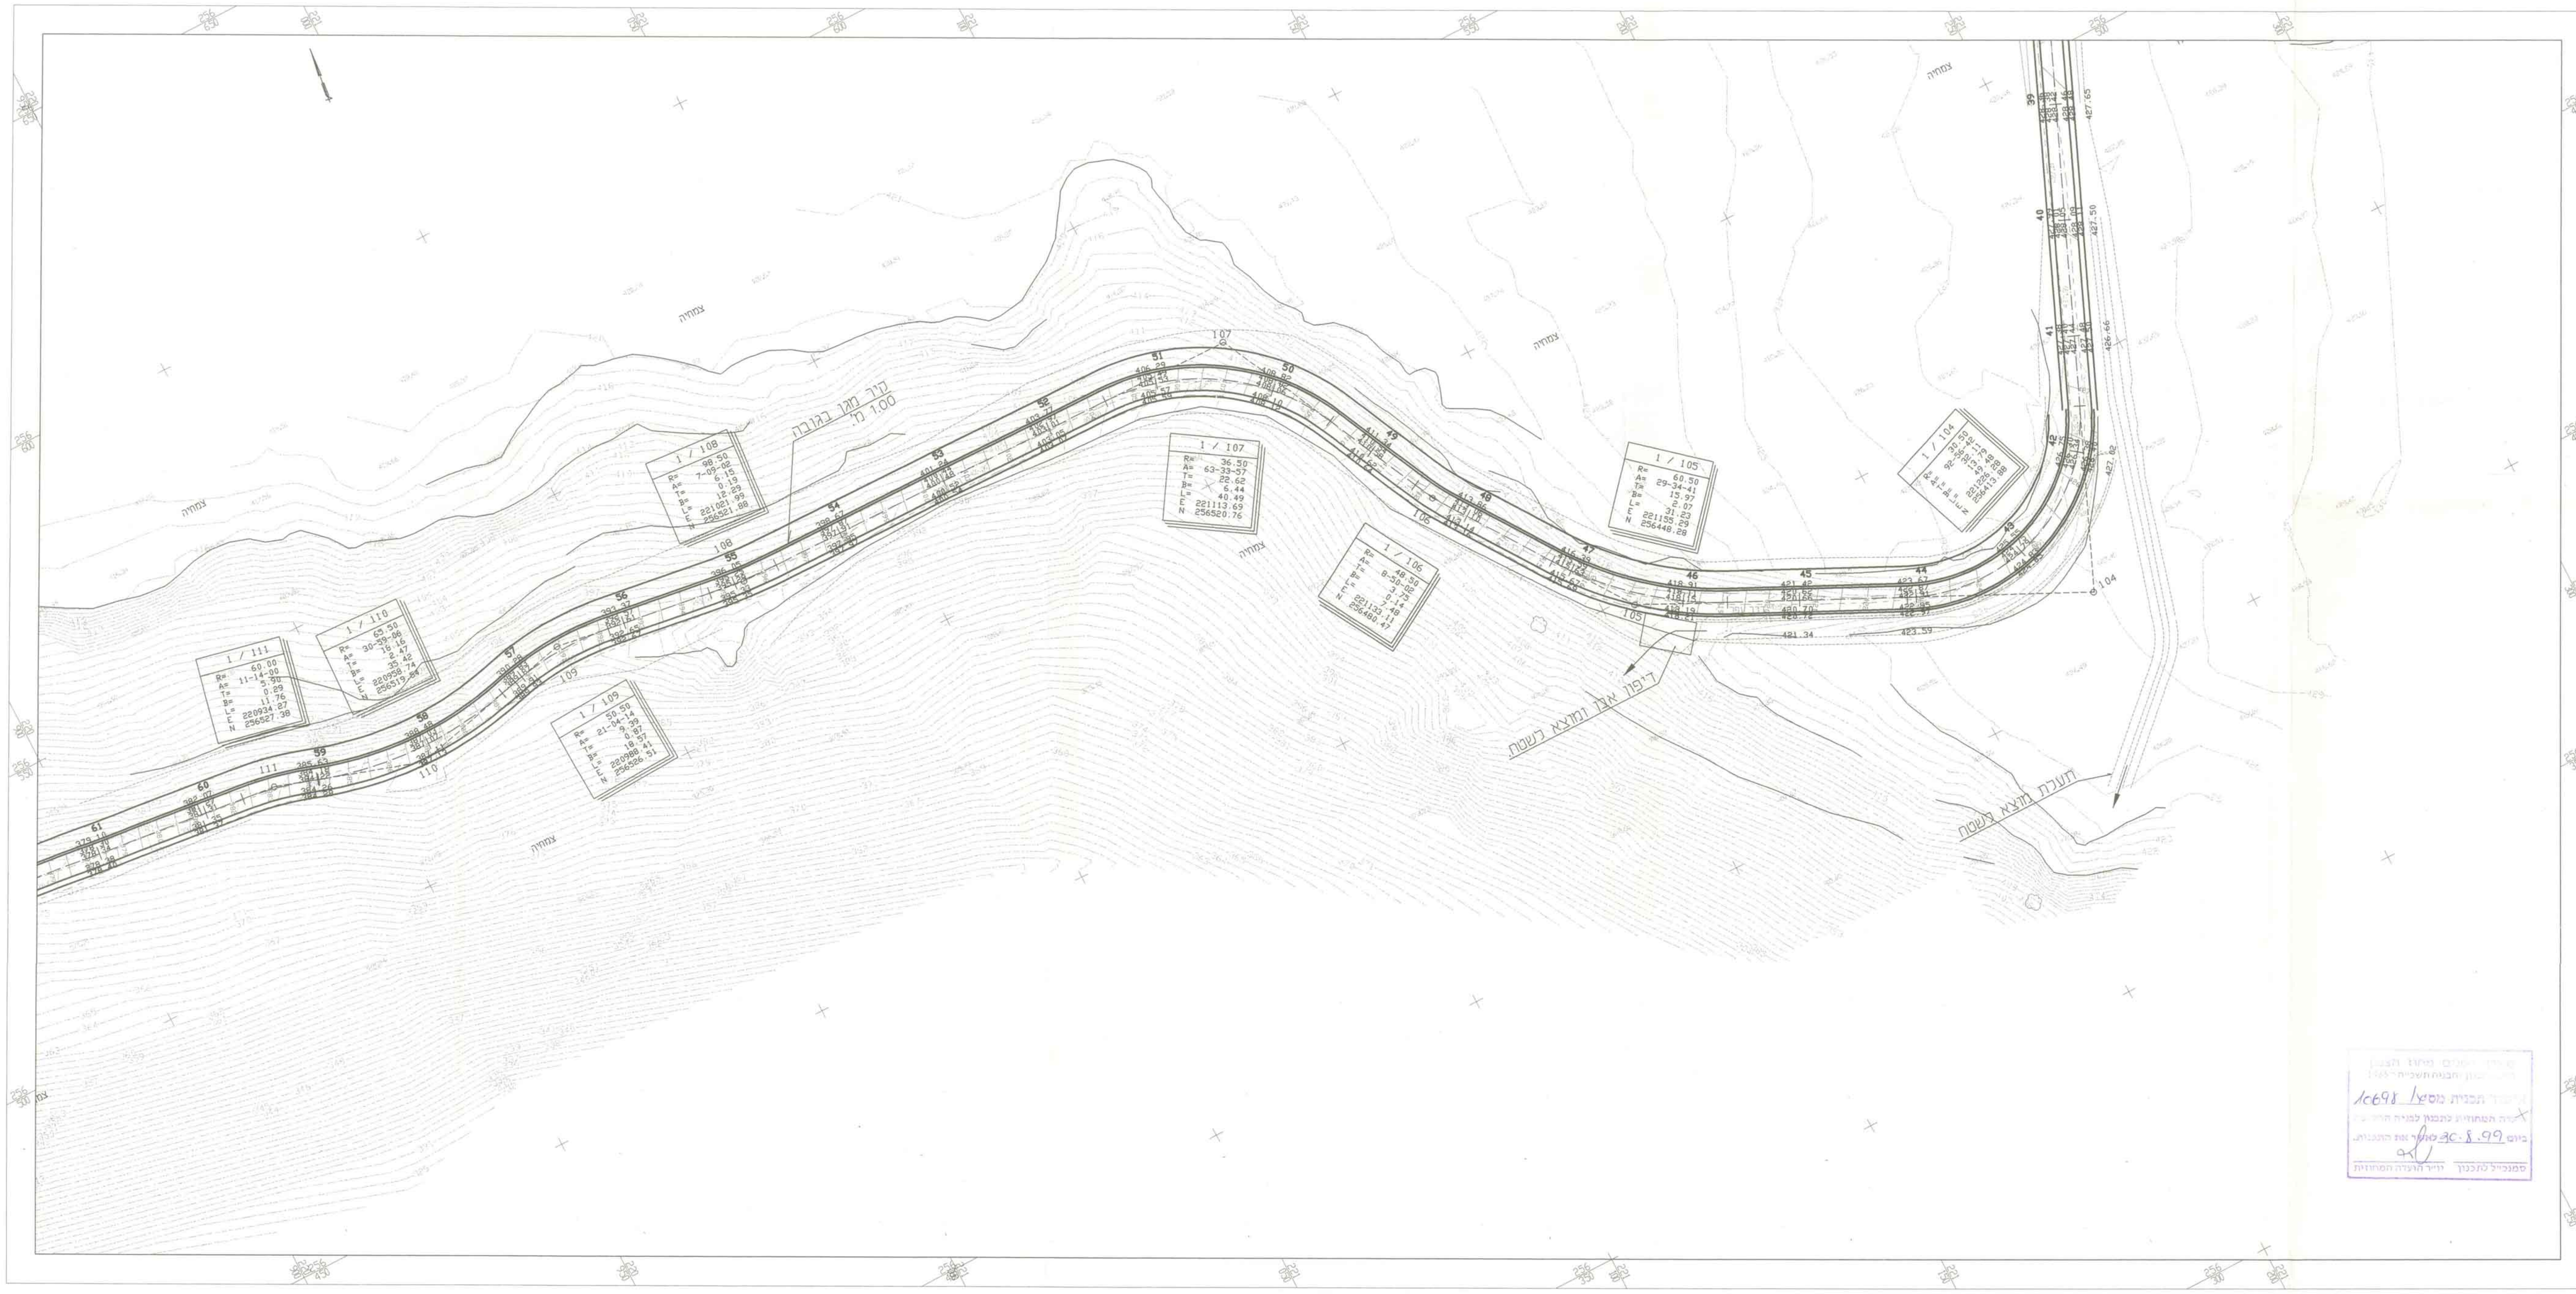

תרשים גליונות

5	4	1	2

מס'	תאור	תאריך

הערות ושינויים

רשימת קבצים:
14.12.1997
AMIR
G:\1051\DWG\SHEROOT\100\
G:\1051\DWG\SHEROOT\100\MIS.DWG
KAYAM.dwg
TNUHA.dwg
ZIR-2.dwg

הודעה על אישור תכנית מס'
פורסמה בילקוט הפרסומים מס'
מיום

לעיון ◉ למכרז ☒
לאישור ○ לביצוע ☐

המבצע אחראי לבדיקת המידות ולהתאמתן.
במקרה של טעות או אי התאמה עליו להודיע מיד למתכנן.

שם הפרויקט:

מעלה גמלא
כביש שירות

שם הגליון:

תנוחה

קנה מידה: 1:500
מס. גליון: 1.02
מהדורה: 1
תכנן: עמיר
שרטט: עמיר
בדק: 15.12.97
אישר:
מס. פרויקט: 97/1051
תאריך: 25/11/97

שם המזמין: הסוכנות היהודית

e.קרני מהנדסים בע"מ
תכנון וייעוץ בהנדסה אזרחית
רח' דישראלי 46 א', חיפה 34334 טל' 04-8244468

G:\1051\DWG\SHEROOT\100\MIS Sun Dec 14 17:58:05 1997 S.Karni Engineers Ltd. tel: 04-8244468 (Amir)

SHABTAI-OR TEL. 04-8580495 04-8580496