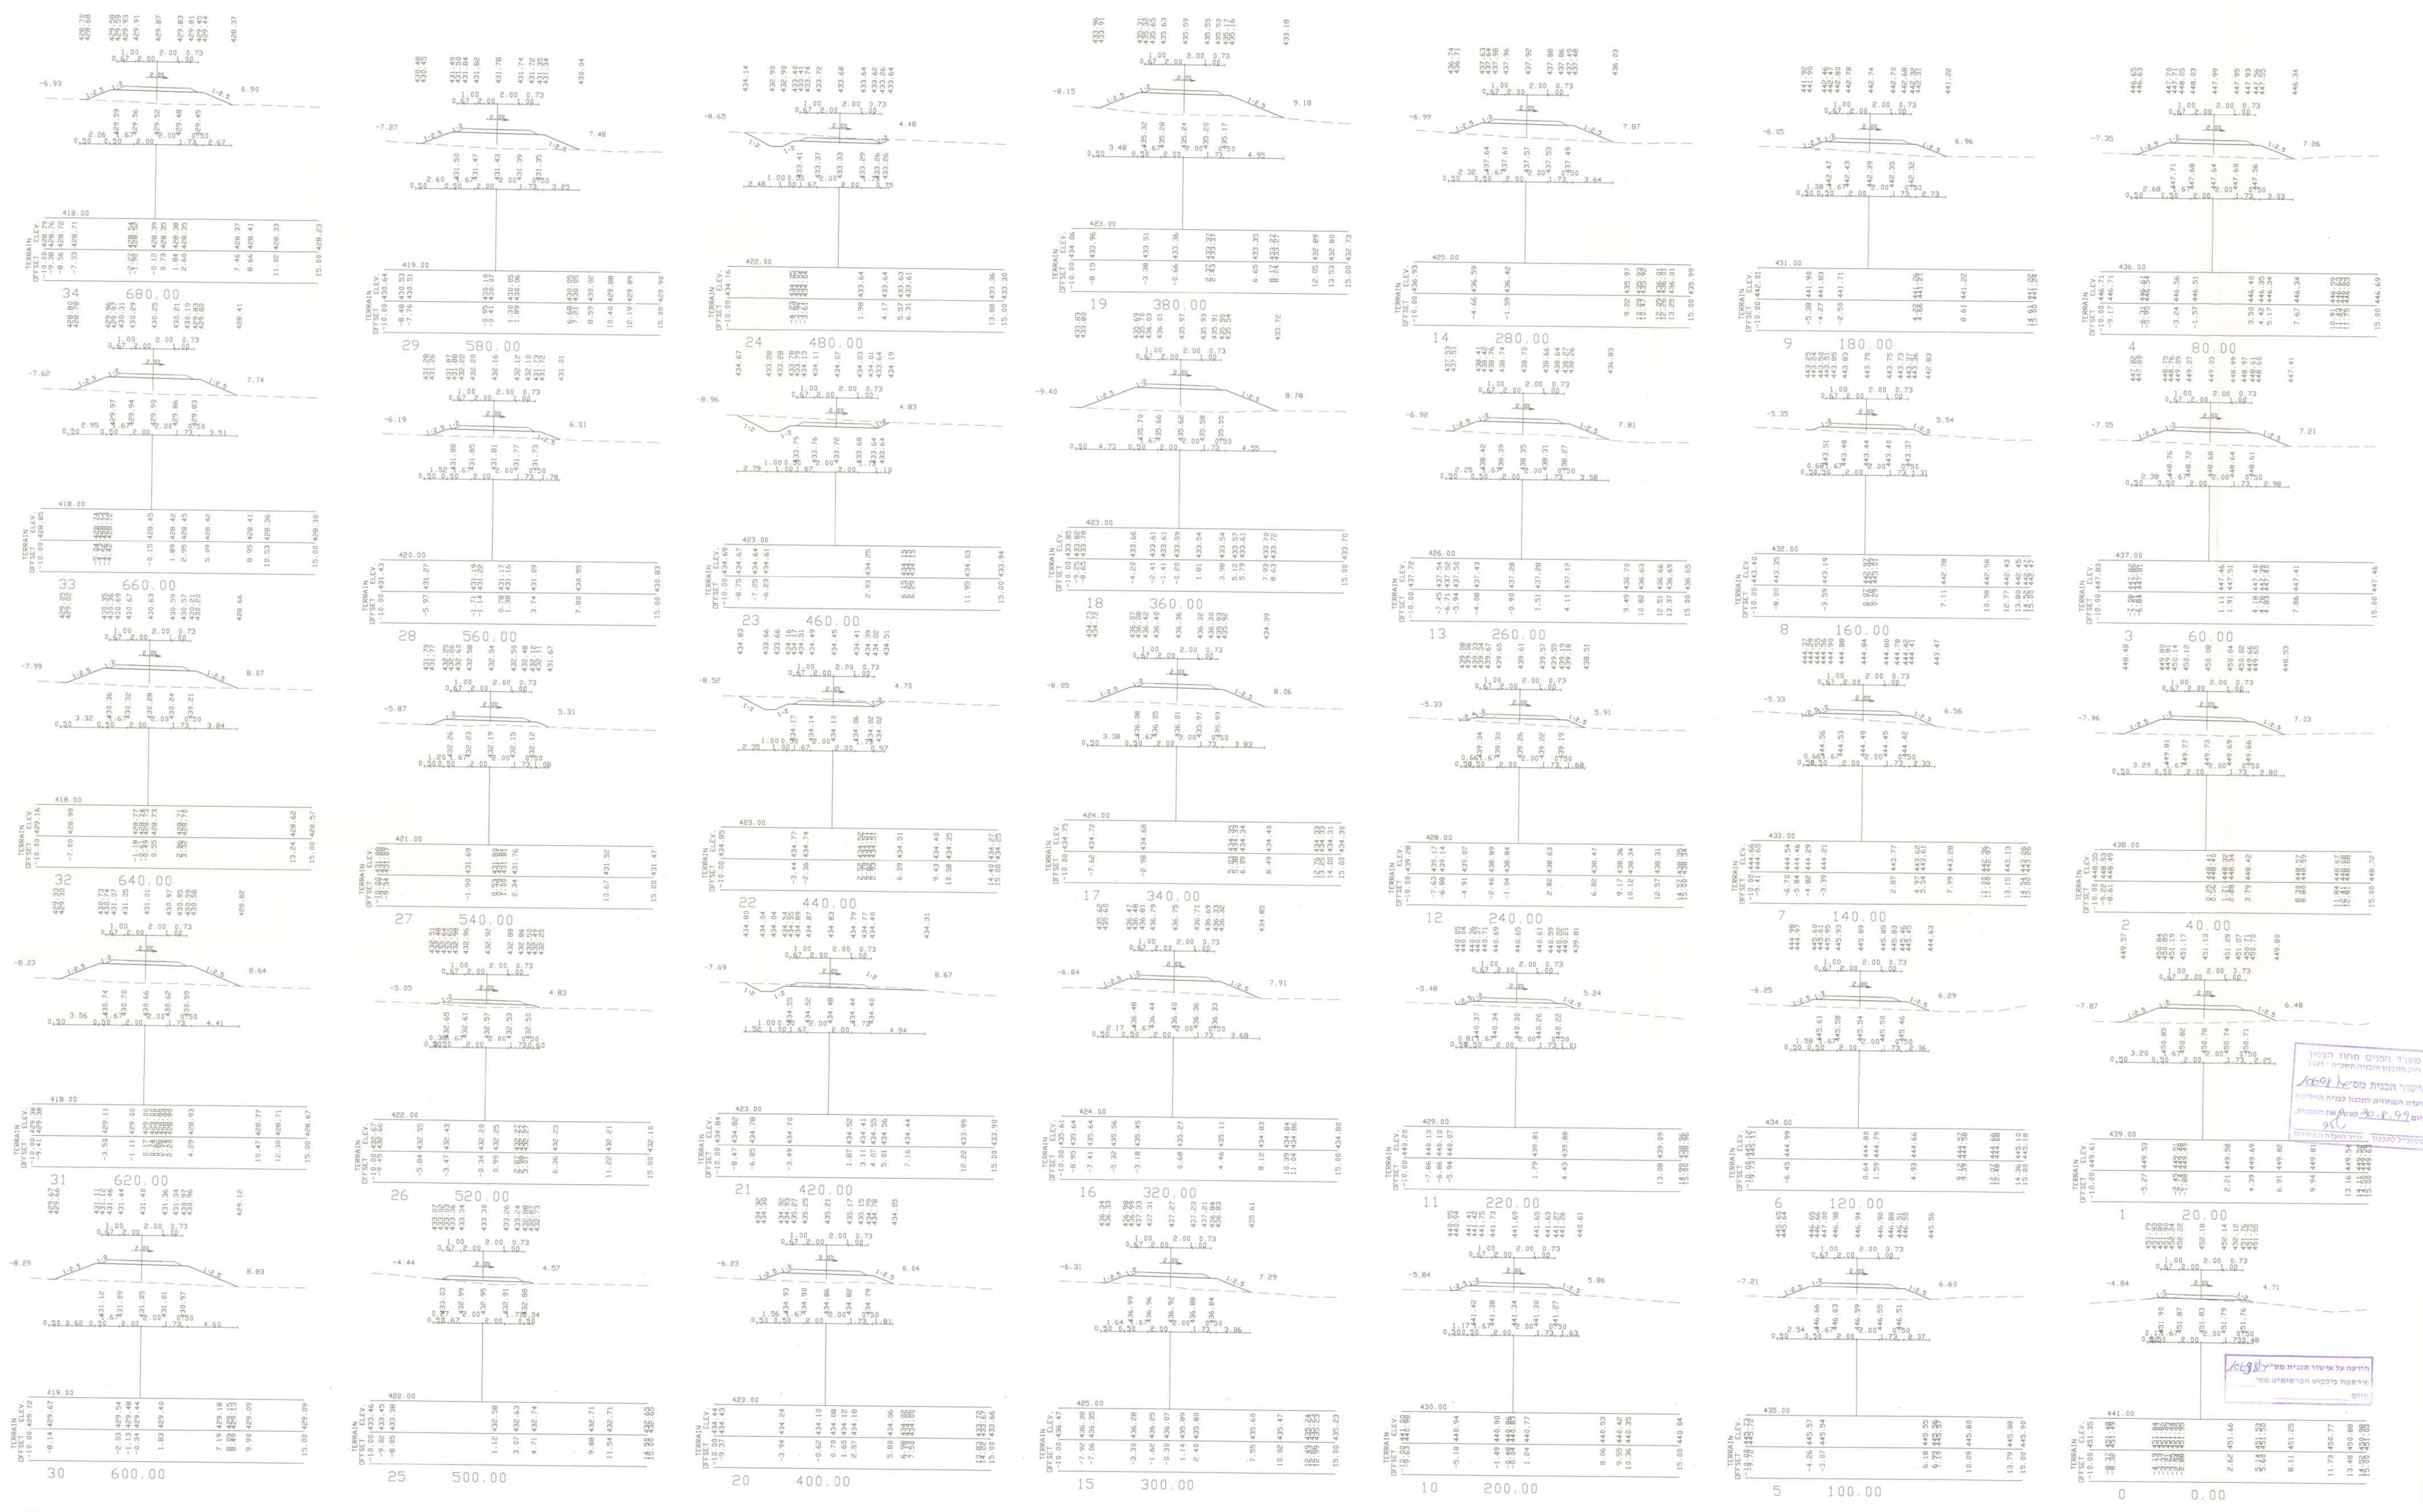
34 680.00
33 660.00
32 640.00
31 620.00
30 600.00
29 580.00
28 560.00
27 540.00
26 520.00
25 500.00
24 480.00
23 460.00
22 440.00
21 420.00
20 400.00
19 380.00
18 360.00
17 340.00
16 320.00
15 300.00
14 280.00
13 260.00
12 240.00
11 220.00
10 200.00
9 180.00
8 160.00
7 140.00
6 120.00
5 100.00
4 80.00
3 60.00
2 40.00
1 20.00
0 0.00
TERRAIN
OFFSET ELEV.

.1051\DWG\SHEROOT\400\980-400 Mon Dec 15.09.37.58 1997 S.Karni Engineers Ltd tel: 04-8244468 (Amir)

משרד הפנים מחוז הצפון
חוק התכנון והבניה תשכ"ה 1965
אישור תכנית מס' ג/ 10691
הועדה המחוזית לתכנון לבניה החליטה
ביום 30.8.99 לאשר את התכנית.
יו"ר הועדה המחוזית
מתכנן לתכנון

הודעה על אישור תכנית מס' ג/ 10698
פורסמה בילקוט הפרסומים מס'
ביום

מס'	תאור	תאריך

הערות ושינויים

רשימת קבצים:
15.12.1997
AMIR
G:\1051\DWG\SHEROOT\400\
G:\1051\DWG\SHEROOT\400\980-400.DWG

○ לעיון ● למכרז
○ לאישור ☐ לביצוע

המבצע אחראי לבדיקות המידות ולהתאמתן. במקרה של טעות או אי התאמה עליו להודיע מיד למתכנן.

שם הפרויקט:
מעלה גמלא
כביש שירות

שם הגליון:
חתכי רוחב
חתכים 0-34

קנה מידה: 1:200/200
מס. גליון: 4.01
מהדורה: 1
תכנן: עמיר
שרטט: עמיר
בדק: 15/12/97
אישר:
מס. פרויקט: 97/1051
תאריך: 25/11/97

שם המזמין: הסוכנות היהודית

ש. קרני מהנדסים בע"מ
תכנון וייעוץ בהנדסה אזרחית
רח' דישראלי 46 א', חיפה 34334, טל' 04-8244468

SHAPTAI OR TEL: 04-8588496 04-8588496