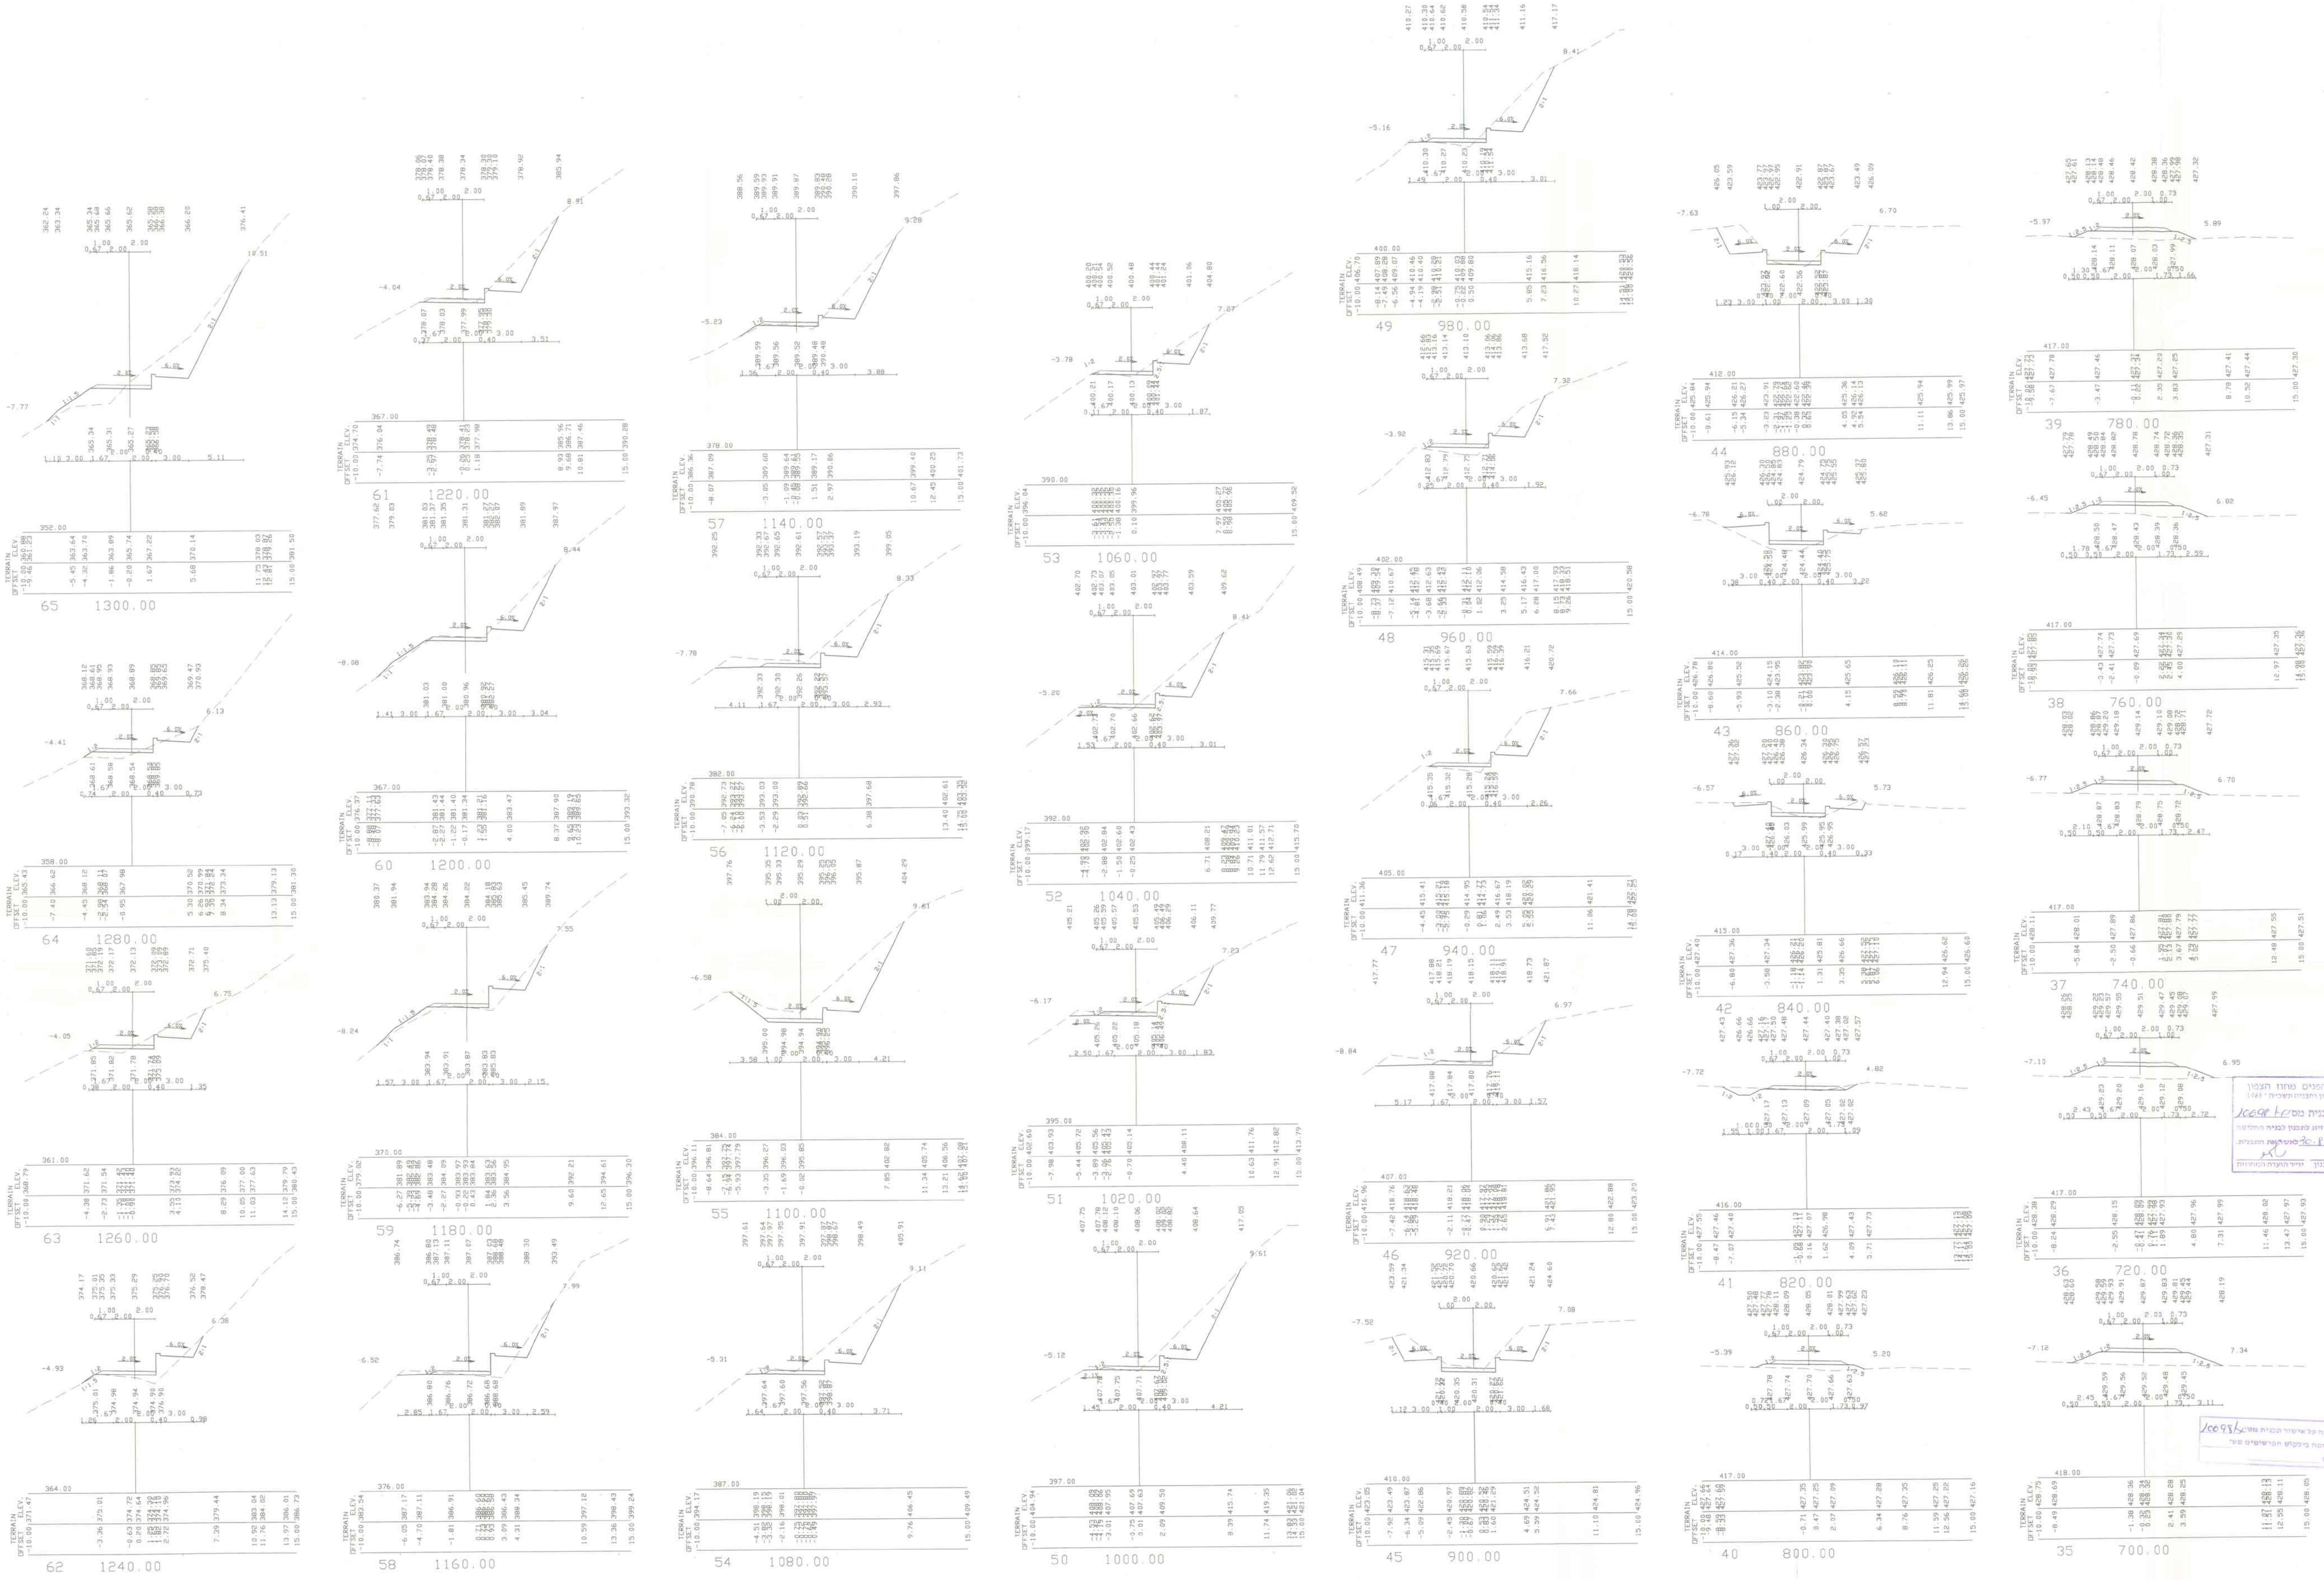
TERRAIN
OFFSET
ELEV.
65 1300.00
61 1220.00
57 1140.00
53 1060.00
49 980.00
44 880.00
39 780.00
64 1280.00
60 1200.00
56 1120.00
52 1040.00
48 960.00
43 860.00
38 760.00
63 1260.00
59 1180.00
55 1100.00
51 1020.00
47 940.00
42 840.00
37 740.00
62 1240.00
58 1160.00
54 1080.00
50 1000.00
46 920.00
45 900.00
41 820.00
40 800.00
36 720.00
35 700.00

G:\1051\DWG\SHEROOT\400\980-400 Mon Dec 15 09:38:37 1997 S.Karni Engineers Ltd. tel.: 04-8244468 (Amir)

משרד הפנים מחוז הצפון
חוק התכנון והבניה תשכ"ה 1965
אישור תכנית מס' 10698 ג/
הועדה המחוזית לתכנון לבניה החליטה
ביום 30.8.99 לאשר את התכנית.
סמנכ"ל לתכנון | יו"ר הועדה המחוזית

הודעה על אישור תכנית מס' 10698 ג/
פורסמה בילקוט הפרסומים מס'
ביום

מס'	תאור	תאריך

הערות ושינויים

רשימת קבצים:
15.12.1997
AMIR
G:\1051\DWG\SHEROOT\400\
G:\1051\DWG\SHEROOT\400\980-400.DWG

○ לעיון | ● למכרז
○ לאישור | ☐ לביצוע

המבצע אחראי לבדיקת המידות ולהתאמתן
במקרה של טעות או אי התאמה עליו להודיע מיד למתכנן

שם הפרויקט:
מעלה גמלא
כביש שירות

שם הגליון:
חתכי רוחב
חתכים 35-65

קנה מידה: 1:200/200
מס. גליון: 4.02
מהדורה: 1
תכנן: אמיר
שרטט: אמיר
בדק: 15/12/97
אישר:
מס. פרויקט: 97/1051
תאריך: 25/11/97
שם המזמין: הסוכנות היהודית

ש.קרני מהנדסים בע"מ
תכנון וייעוץ בהנדסה אזרחית
רח' דישראלי 46 א', חיפה 34334 טל' 04-8244468

SHABTAI-OR TEL. 04-8580495 04-8596496