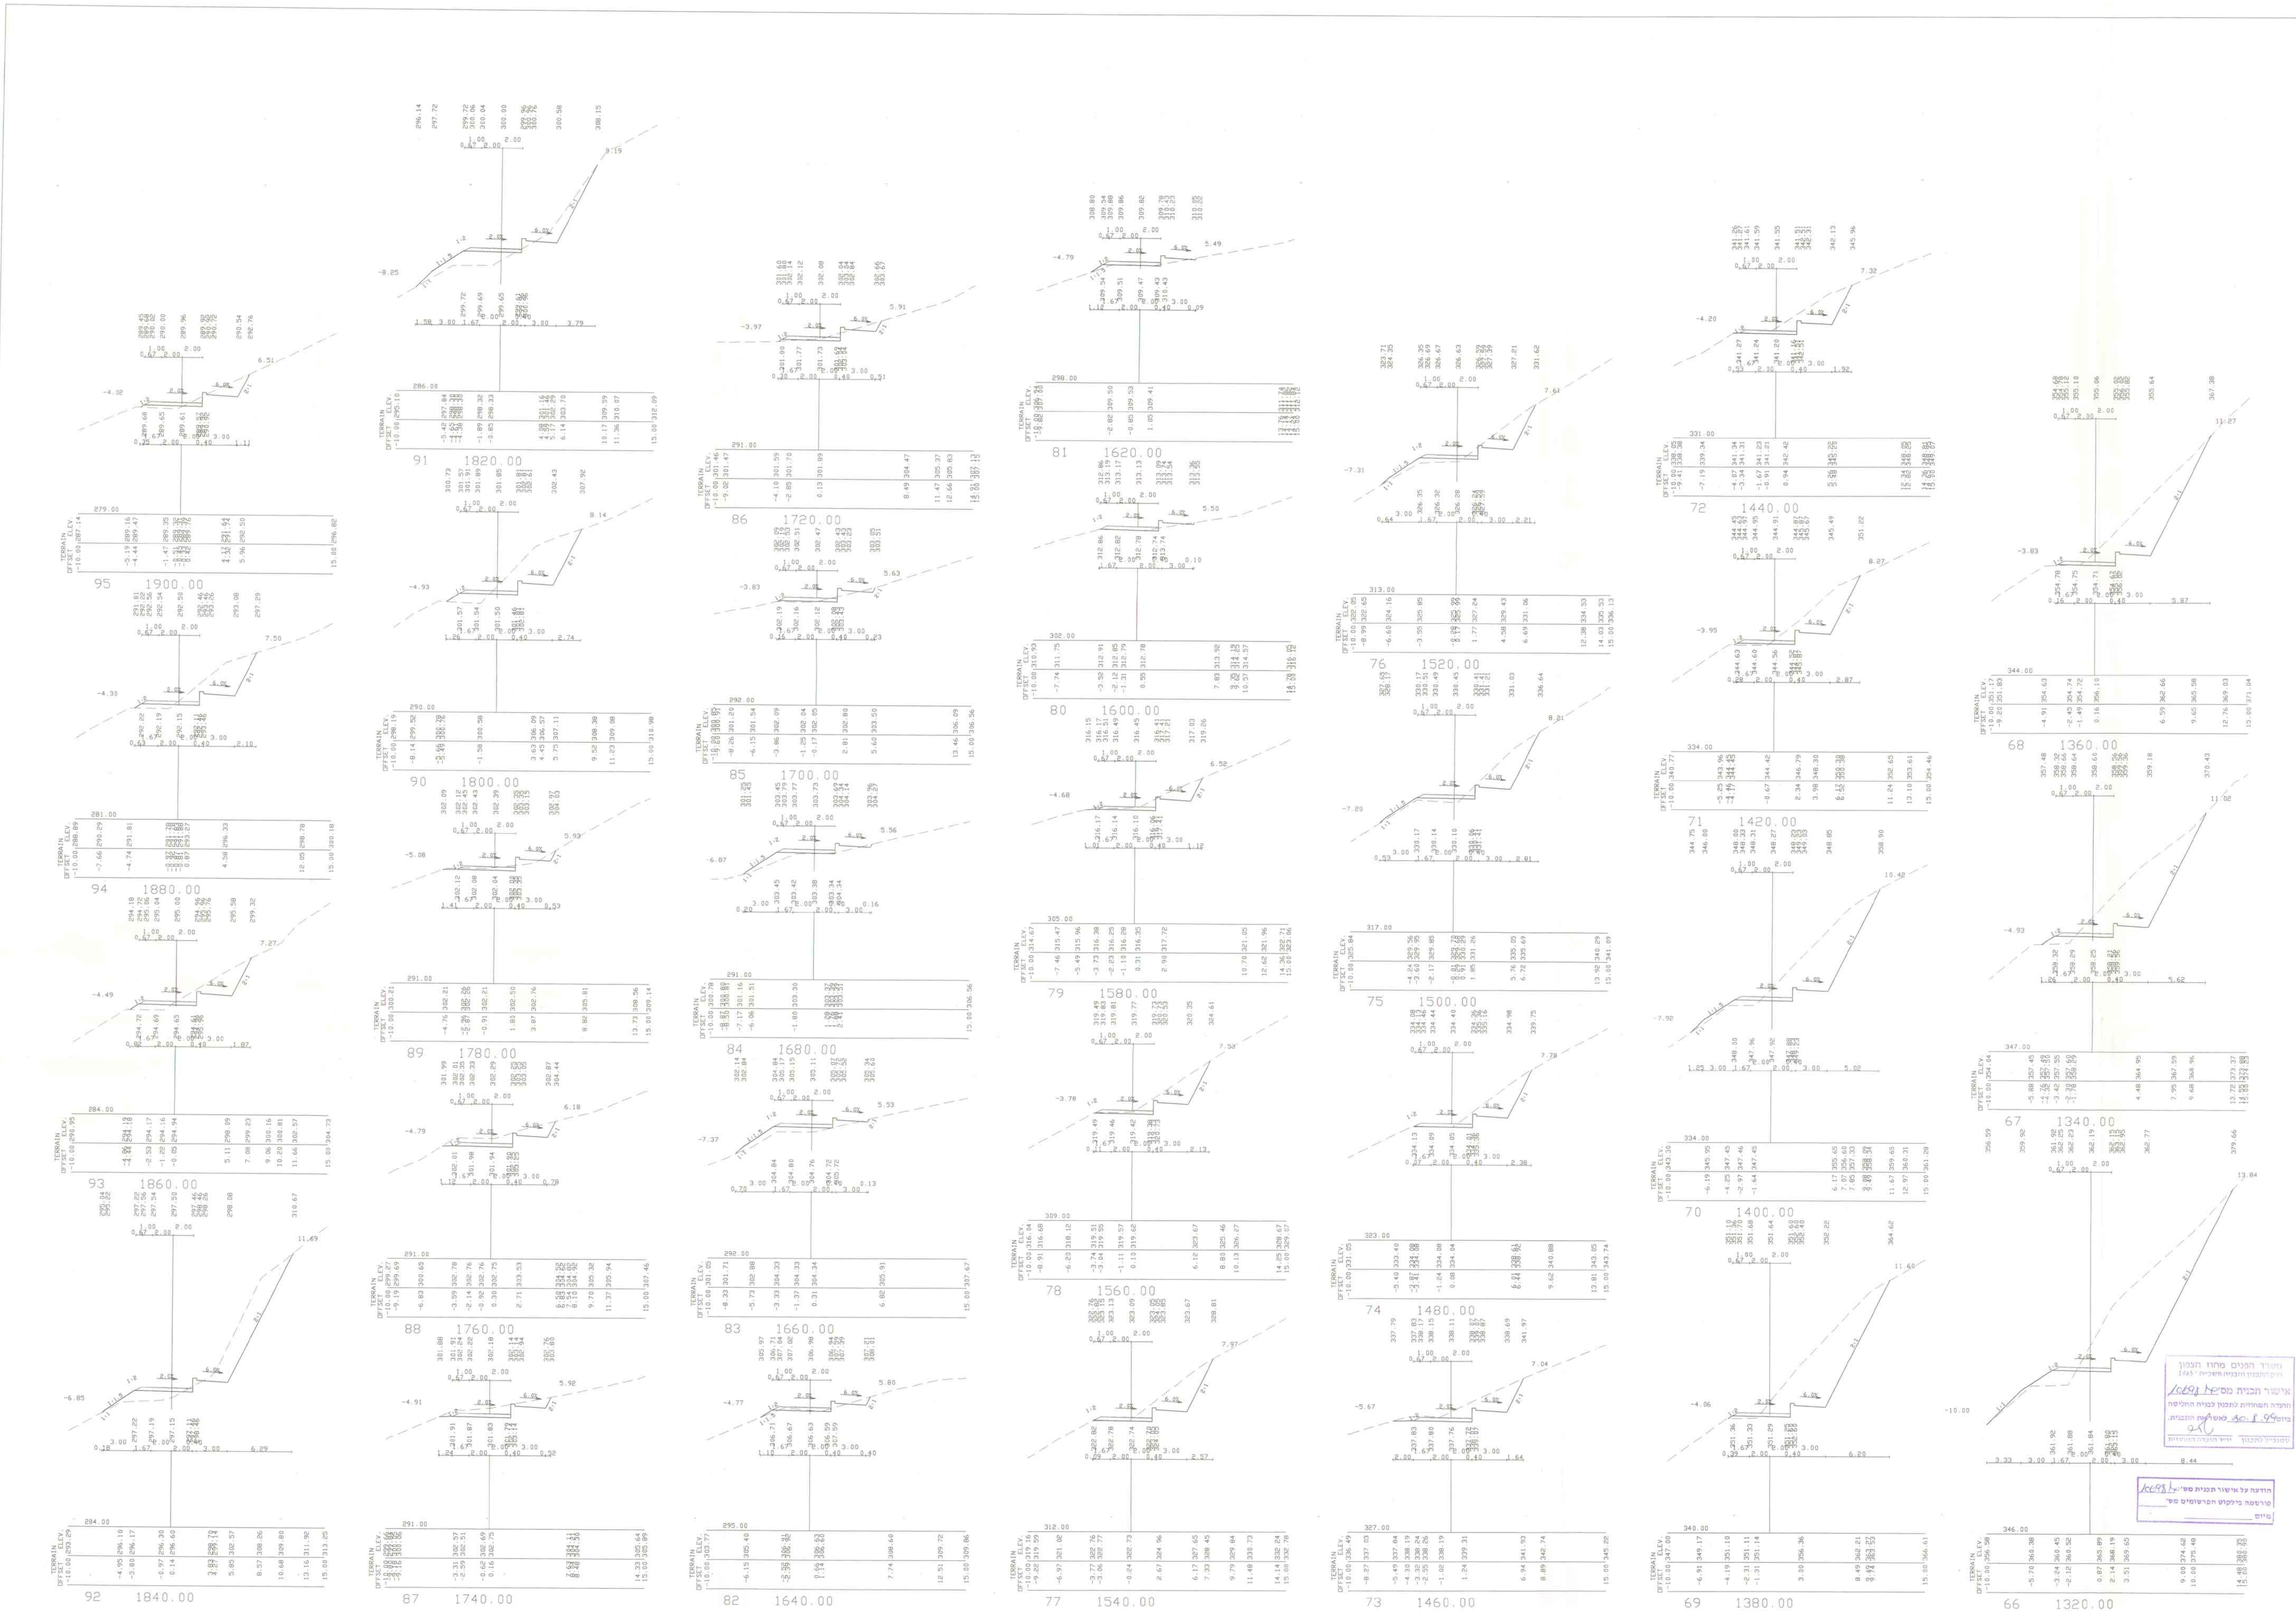

משרד הפנים מחוז הצפון
חוק התכנון והבניה תשכ"ה - 1965
אישור תכנית מס' 10698
הועדה המחוזית לתכנון לבניה החליטה ביום 30.8.99 לאשר את התכנית.
מתכנן/ת לתכנון / יו"ר הועדה המחוזית

הודעה על אישור תכנית מס' 10698
פורסמה בילקוט הפרסומים מס'
מיום

מס'	תאור	תאריך

הערות ושינויים

רשימת הבצים: 15.12.1997
AMIR
G:\1051\DWG\SHEROOT\400\
G:\1051\DWG\SHEROOT\400\980-400.DWG

לעיון / לאישור / למכרז / לביצוע

המבצע אחראי לבדיקת המידות ולהתאמתן. במקרה של טעות או אי התאמה עליו להודיע מיד למתכנן.

שם הפרויקט:
מעלה גמלא
כביש שירות

שם הגליון:
חתכי רוחב
חתכים 66-95

מהדורה	מס. גליון	קנה מידה
1	4.03	1:200/200

תכנן: עמיר
שרטט: עמיר
בדק:
אישר: 18.12.97

מס. פרויקט: 97/1051
תאריך: 25/11/97

שם המזמין: הסוכנות היהודית

ש.קרני מהנדסים בע"מ
תכנון וייעוץ בהנדסה אזרחית
רח' דישראלי 46 א', חיפה 34334 טל' 04-8244468

G:\1051\DWG\SHEROOT\400\980-400 Mon Dec 15 09:39:28 1997 S.Karni Engineers Ltd. tel.: 04-8244468 (Amir)