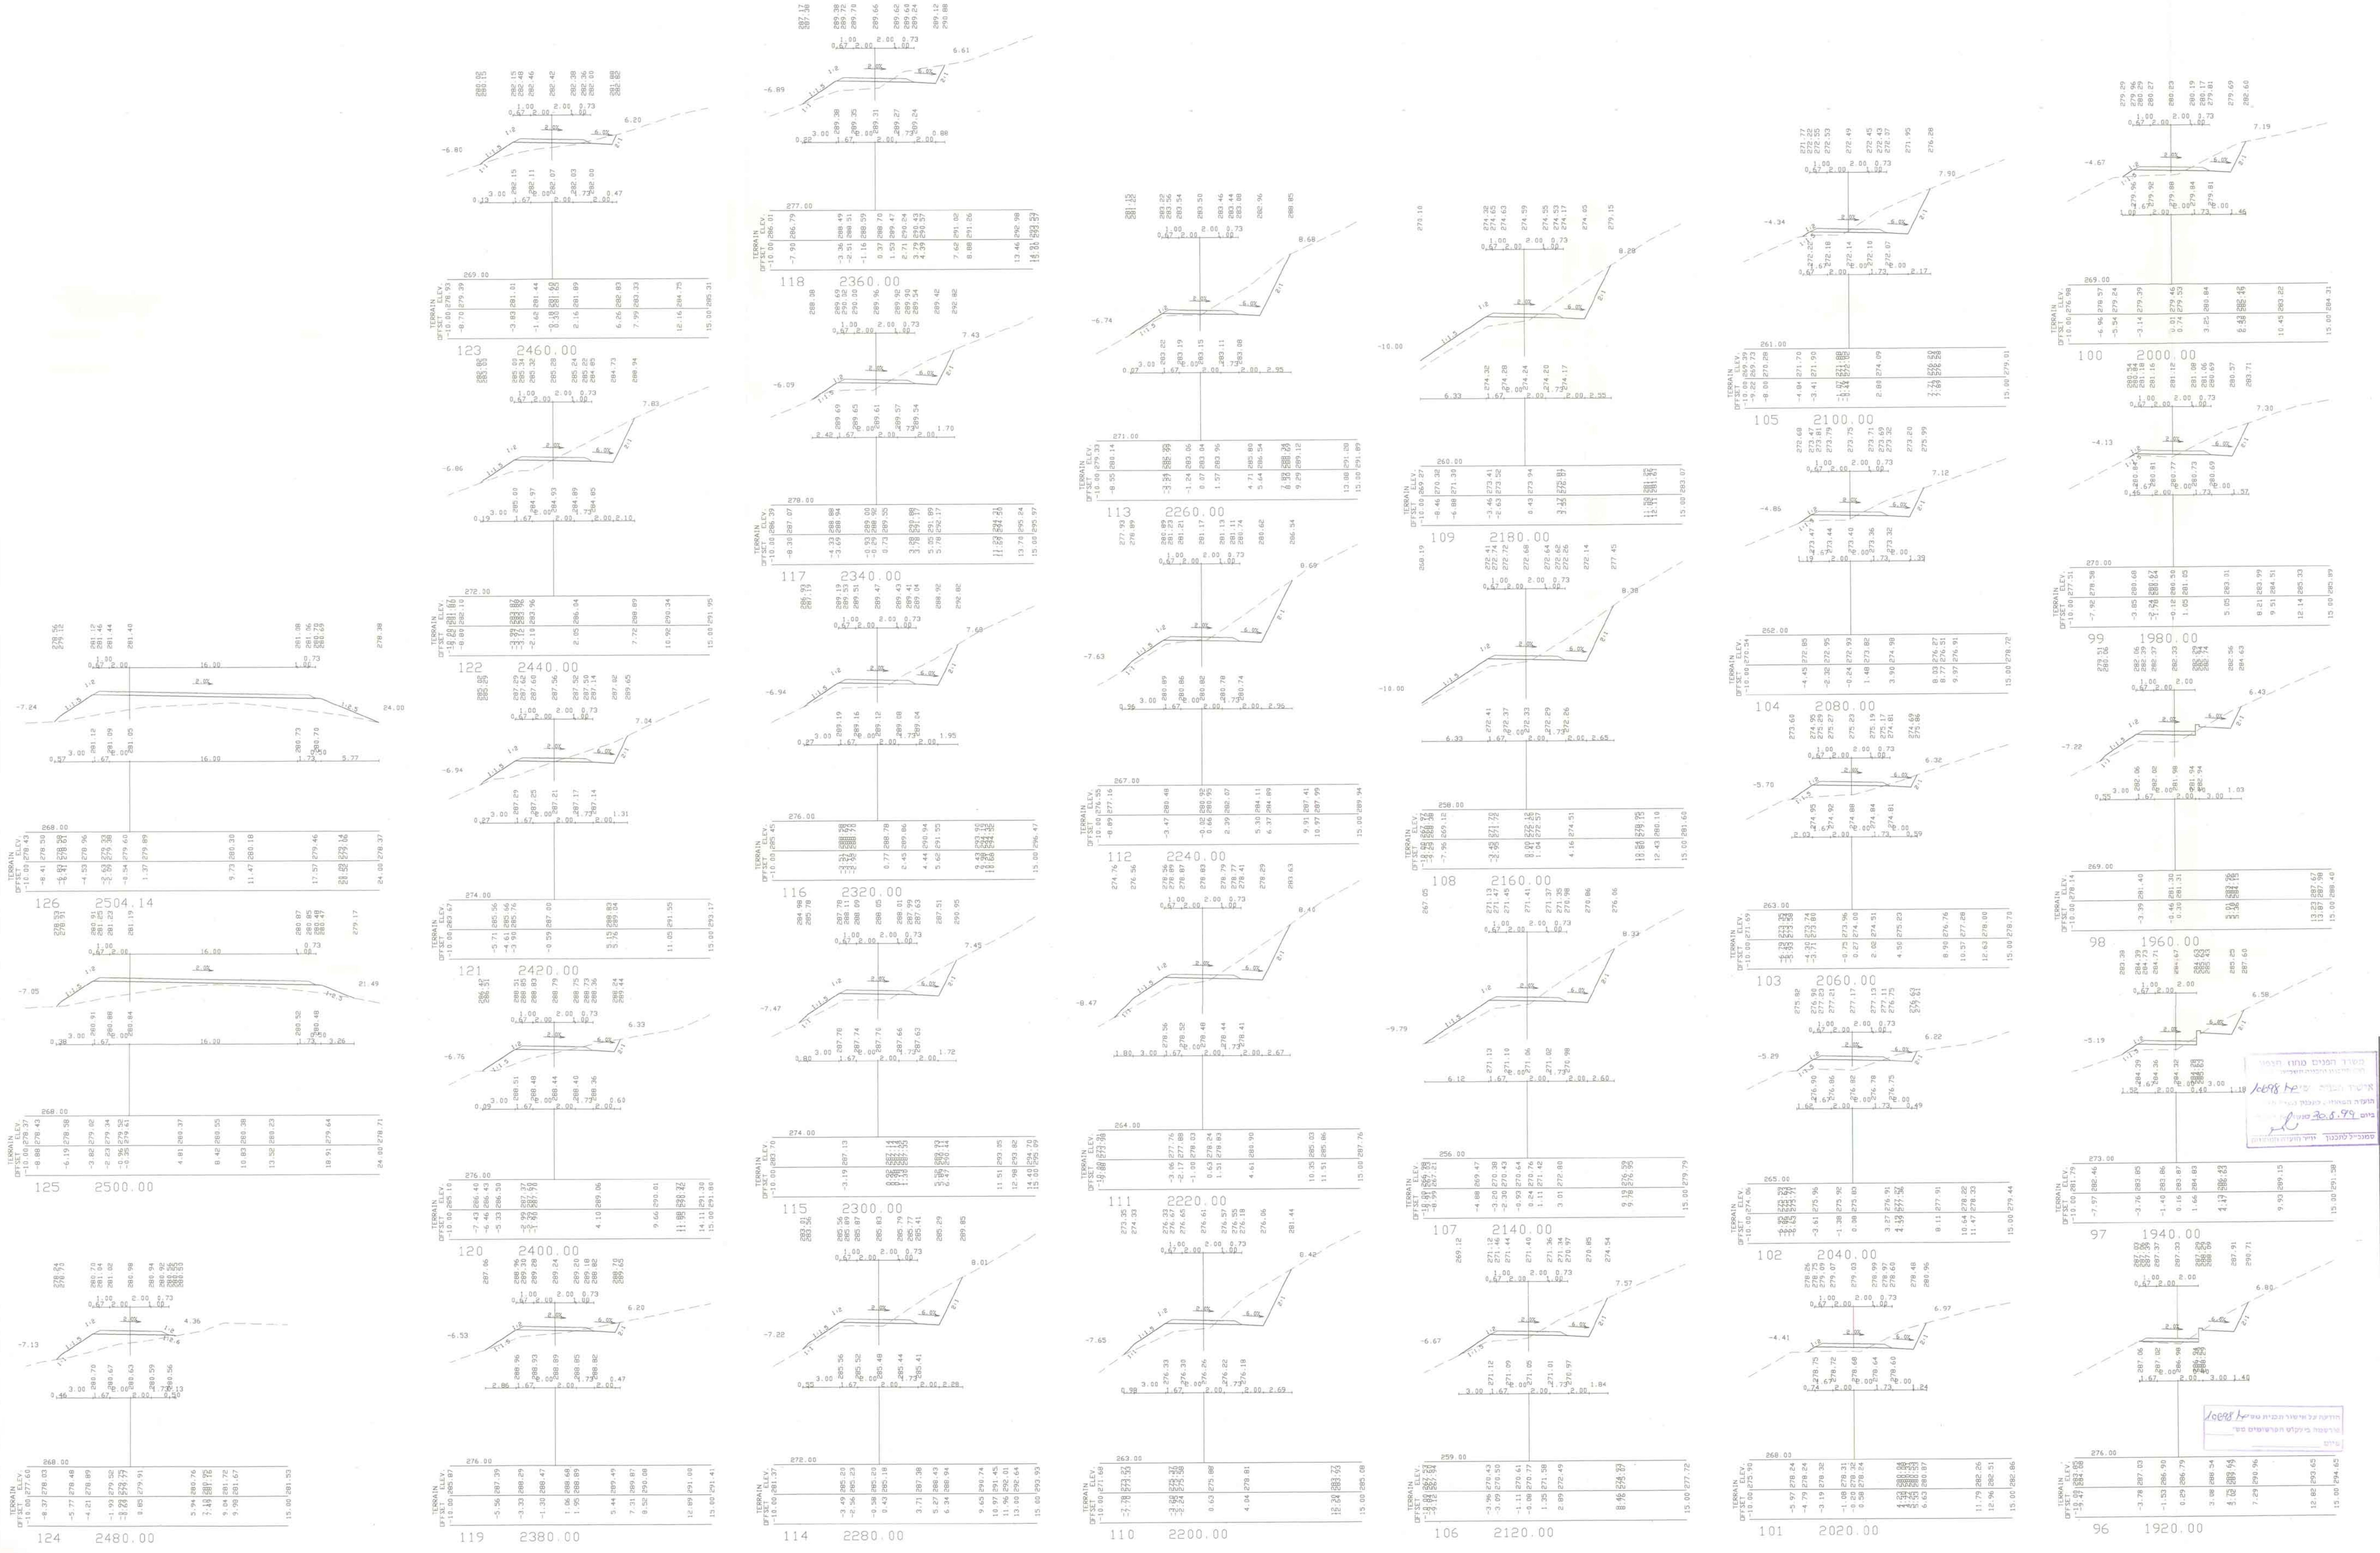
TERRAIN
OFFSET ELEV.
96 1920.00
97 1940.00
98 1960.00
99 1980.00
100 2000.00
101 2020.00
102 2040.00
103 2060.00
104 2080.00
105 2100.00
106 2120.00
107 2140.00
108 2160.00
109 2180.00
110 2200.00
111 2220.00
112 2240.00
113 2260.00
114 2280.00
115 2300.00
116 2320.00
117 2340.00
118 2360.00
119 2380.00
120 2400.00
121 2420.00
122 2440.00
123 2460.00
124 2480.00
125 2500.00
126 2504.14

G:\1051\DWG\SHEROOT\400\980-400 Mon Dec 15 09:40:14 1997 S.Karni Engineers Ltd. tel.: 04-8244468 (Amir)

משרד הפנים מחוז הצפון
אישור הבניה שינוי 10698 ג
הועדה המחוזית לתכנון
ביום 30.5.99
סמנכ"ל לתכנון
יו"ר הועדה המחוזית

הודעה על אישור תכנית
פורסמה בילקוט הפרסומים
ביום

תאריך	תאור	מס'

הערות ושינויים

רשימת קבצים:
15.12.1997
AMIR
G:\1051\DWG\SHEROOT\400\
G:\1051\DWG\SHEROOT\400\980-400.DWG

○ לעיון ● למכרז
○ לאישור ☐ לביצוע

המבצע אחראי לבדיקת המידות ולהתאמתן.
במקרה של טעות או אי התאמה עליו להודיע מיד למתכנן.

שם הפרויקט:
מעלה גמלא
כביש שירות

שם הגליון:
חתכי רוחב
96-126

קנה מידה: 1:200/200
מס. גליון: 4.04
מהדורה: 1
תכנן: שמיר
שרטט: אמיר
בדק: 25/12/97
אישר:
מס. פרויקט: 97/1051
תאריך: 25/11/97

שם המזמין: הסוכנות היהודית

ש.קרני מהנדסים בע"מ
תכנון וייעוץ בהנדסה אזרחית
רח' דישראלי 46 א', חיפה 34334 טל' 04-8244468

SHABTAI-OR TEL. 04-8588495 04-8588496