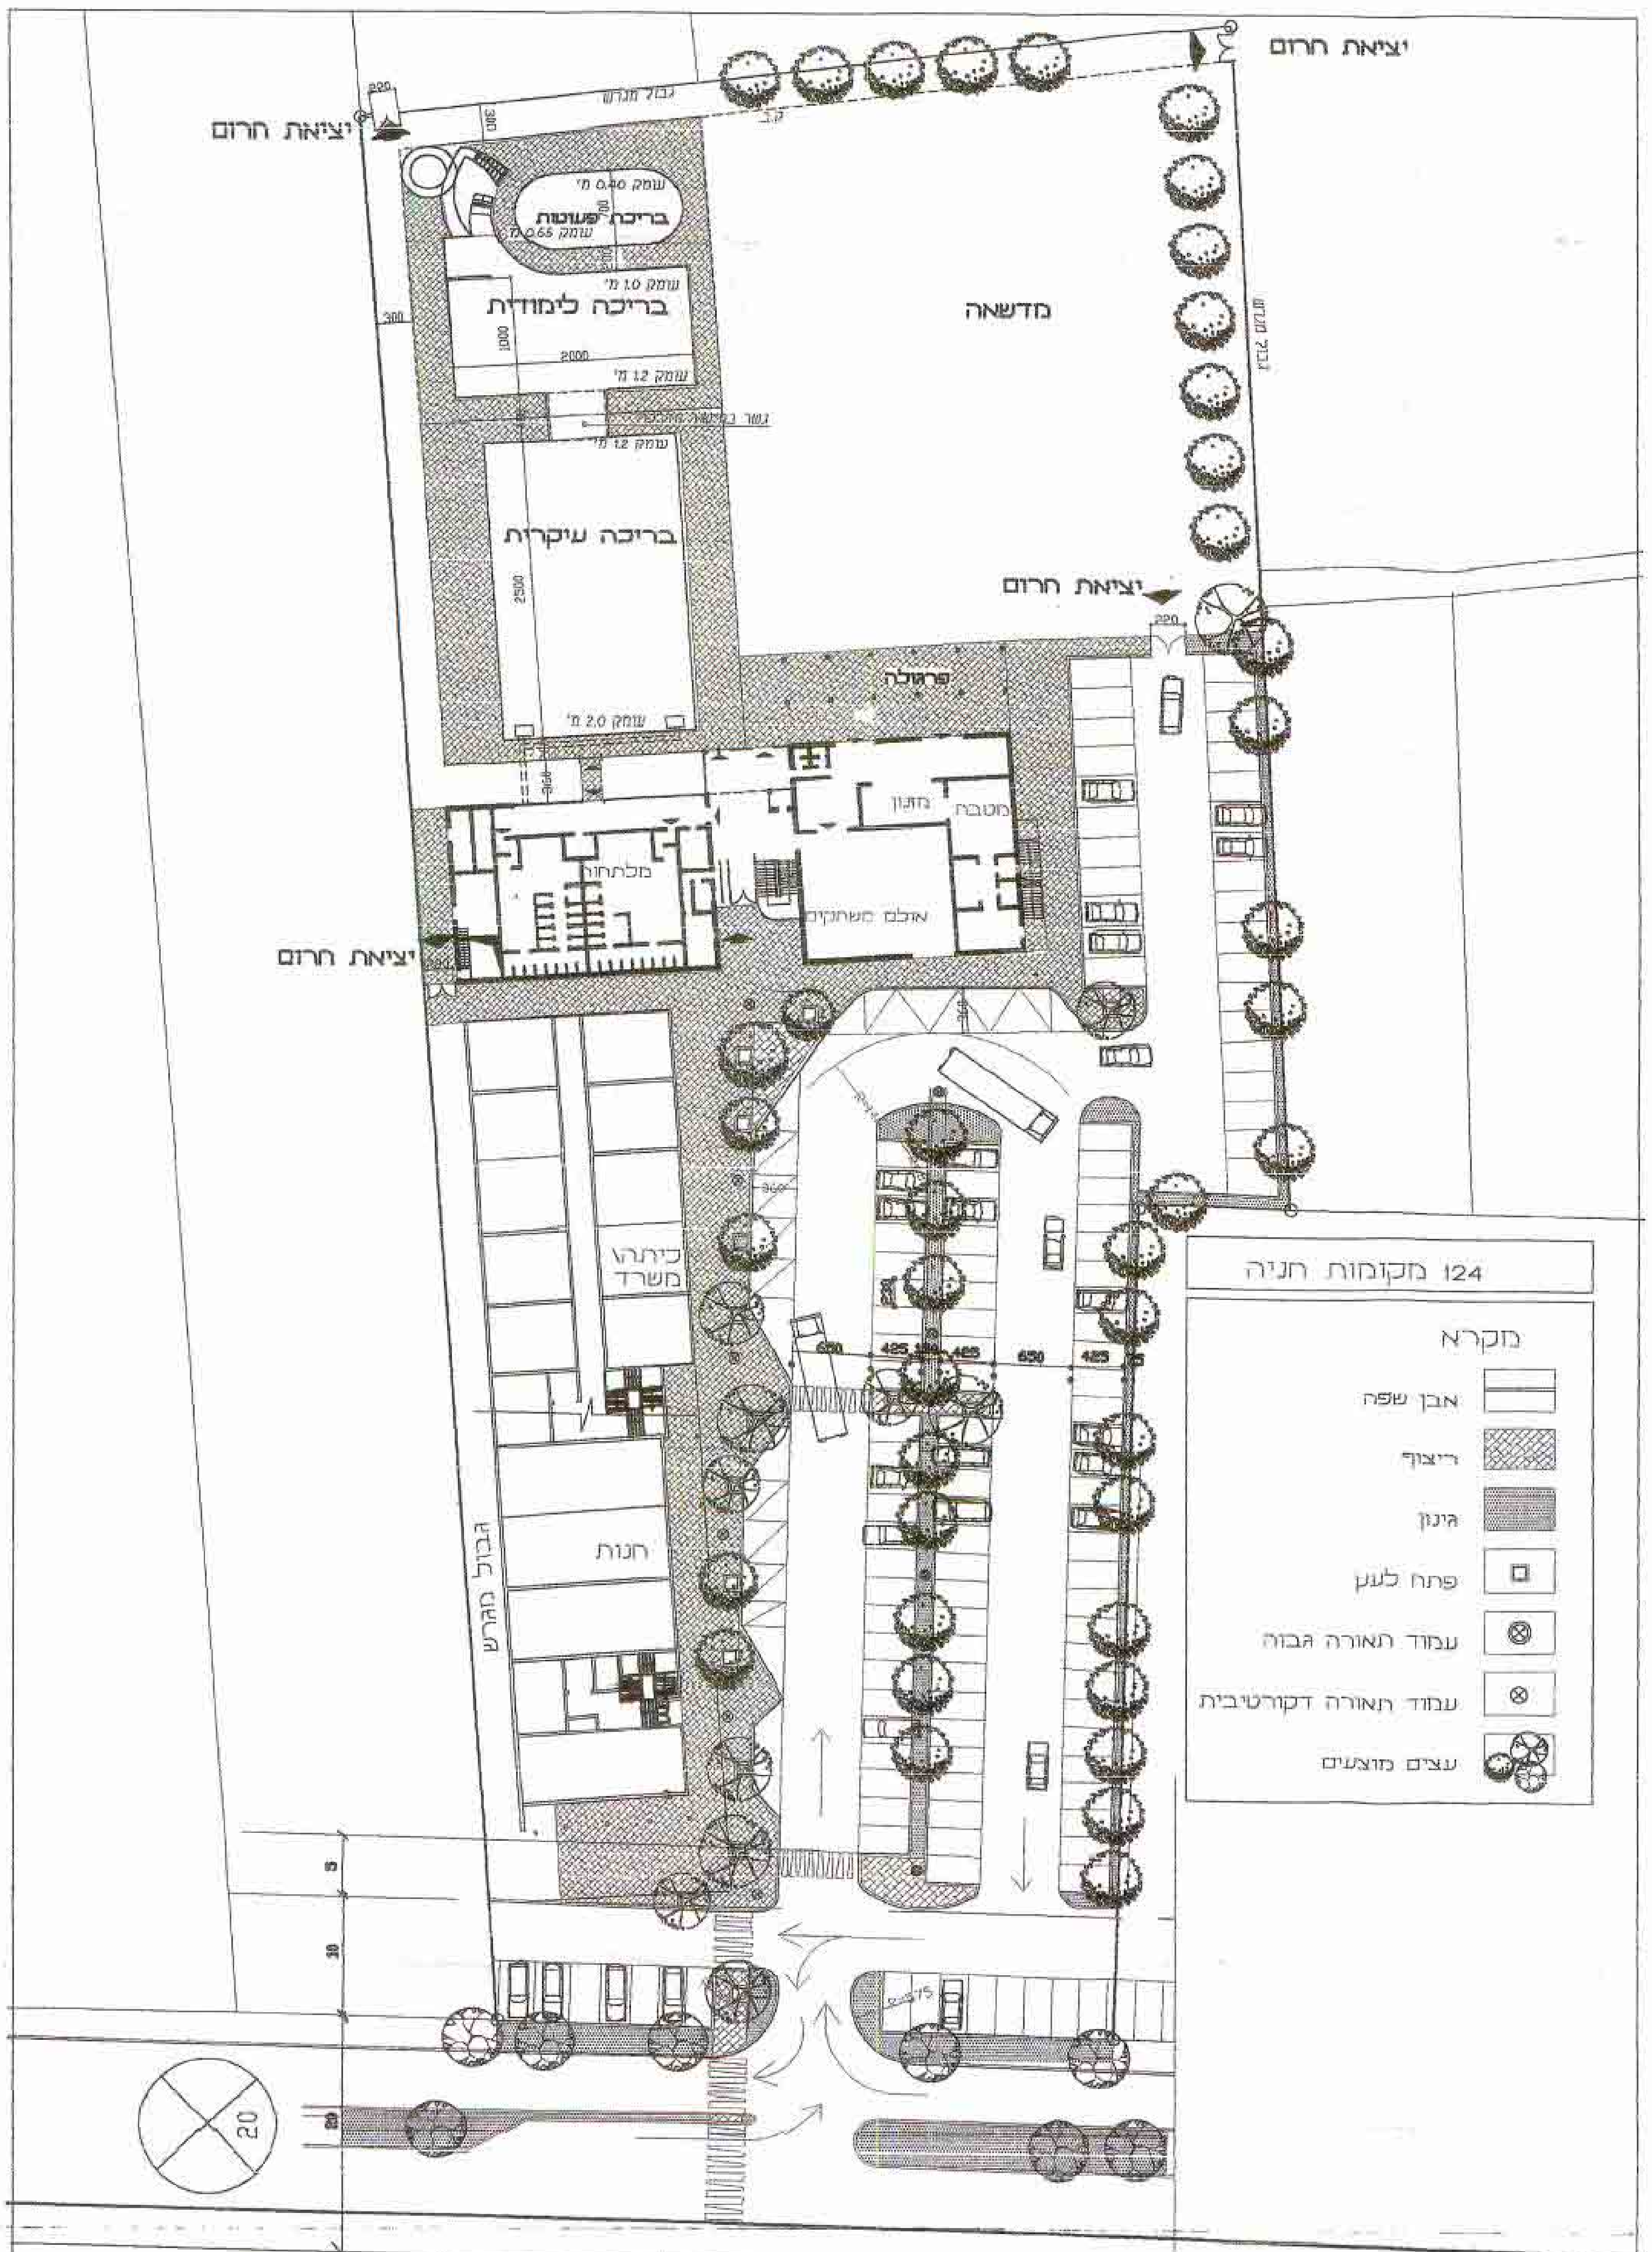

מחוז הצפון - מרחב תכנון מקומי בקעת בית הכרם - מגיד אל כרום

תוכנית ג\11288 מרכז מסחר, לימוד, קיט ונופש

נספח בינוי , תנועה ונוף קנ"מ 1:500

תאריך: 10\12\1998

עדכון למתן תוקף: 18\7\2001

c_club\e_to-arc-nof1.dwg

צבי מקוליק-אדריכל ומתכנן ערים
רח' השרון 22 א' חיפה 35013
טל: 04-8514085 פקס: 04-8522386

מיכאל ממיס - יועץ תנועה
רח' ללבב 9/8 נצרת עילית מיקוד 17511 ת.ד. 15140
טל: 06-6560853 פקסמיליה / מודם: 06-6576425

משה לנר - אדריכלות נוף
רח' החרמש 3, פארק תעשיות, ת.ד. 283, טירת הכרמל 30200
טל: 04-8577439 פקסמיליה / מודם: 04-8577441