

מפה מצבית  
קני"מ 1:250

**מחוז הצפון**  
**מרחב תכנון מקומי-גבעות אלונים**  
**תחום שיפוט מוניציפלי : מועצה מקומית אעבלין**

**תכנית מס' ג/1683**  
**תכנית נספח חניה קני"מ 1:250**


**המקום :** אעבלין  
נוש 12208 חלקה 23, וחלק מחלקות 23, 24, 26, 27  
**יזום התכנית :** ד"ר רשיד סלים  
נצרת, מיקוד 16000, ת.ד. 2553  
טל: 06-554492 06-6569271 פקס:  
**בעל הקרקע :** ד"ר רשיד סלים  
נצרת, מיקוד 16000, ת.ד. 2553  
טל: 06-554492 06-6569271 פקס:  
**שטח התכנית :** 5.275 דונם  
**עורכי התכנית :** האג' בשארה-משרד לאדריכלות והנדסת בנין - נצרת  
ת.ד. 2114 טל/פקס: 06-6572496  
e-mail: hope@barak-online.net

**חתימות :** יזום התכנית בעל הקרקע שרך התכנית  
**תאריך :** 18/5/2000  
**עידכון :** 16/6/2000

**טבלת שטחי חניה**

מס' מבנה	השימוש ושטח במ"ר	מס' סח"כ	שטח מסח"כ
1	מסבה, מחסן משן ולובי (בשתי קומות) קרקע - מסבה ומחסן 150.50 מ"ר קראשה - חדר שרות לשבדים 50.50 מ"ר	301.0	7.88%
2	הקלם ות קרקעי מחסן ציוד ושירותים קת קרקעית - מקלם 100.00 מ"ר קרקע - מחסן ושירותים 100.00 מ"ר	200.0	5.24%
3	מעבר מקורה	90.0	2.36%
4	הקרקע - מעבר מקורה	50.0	1.31%
5	מחסן לציוד (אחוקה)	50.0	1.31%
	אולם אירועים ושחיות-קרקע	75.0	
	א) במה לתזמורת	250.00	
	ב) רחבת ריקודים	90.00	
	ג) מעברים	90.00	
	ד) אולם אירועים	700.00	
<b>סח"כ</b>		<b>1115.0</b>	<b>29.19%</b>
		<b>1756.0</b>	<b>45.98%</b>

- מרא :**
- גבול התכנית
  - גבול גוש רשם
  - גבול חלקה רשומה ו/או מגרש
  - אזור מסחרי
  - שטח ציבורי פתוח
  - זכות מעבר רכב בשטח ציבורי פתוח
  - דרך קיימת ו/או מאושרת
  - דרך מוצעת
  - שטח חניה
  - מספר הדרך
  - מרווחים קדמיים מינימאליים
  - מרחב דרך

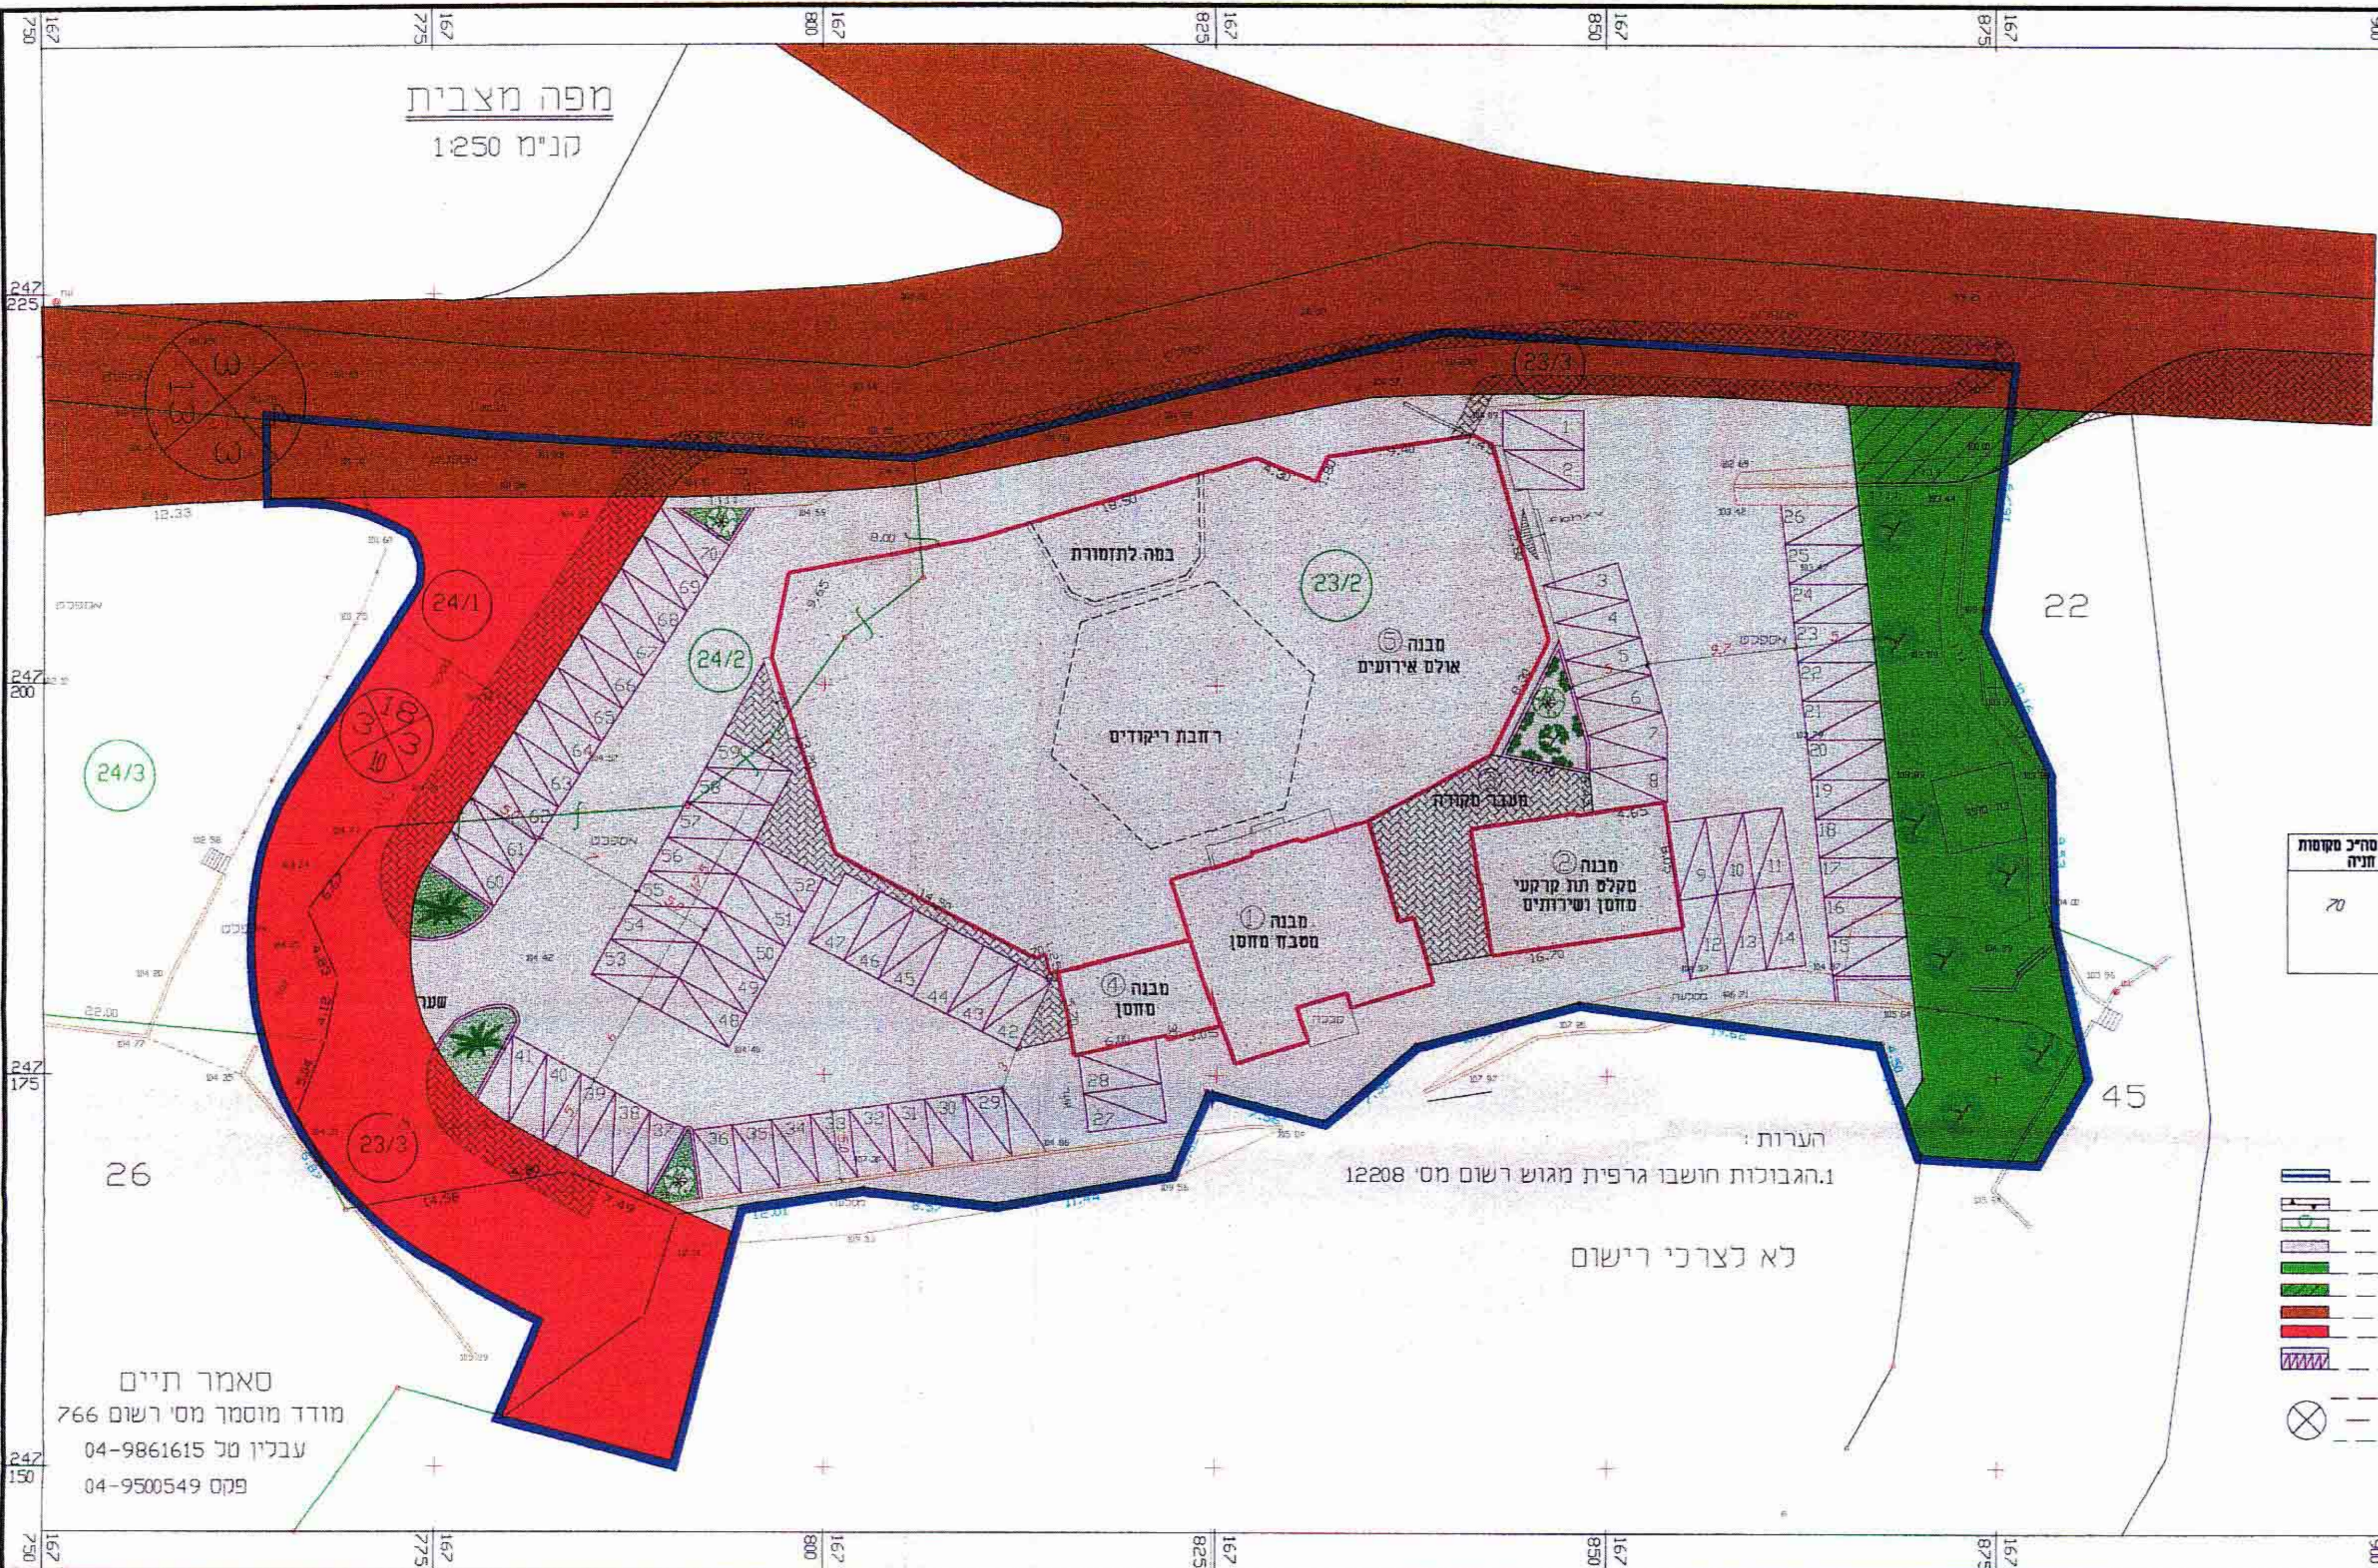

סאמר תיים  
מודרד מוסמר מס' רשום 766  
עבלין טל 04-9861615  
פקס 04-9500549

הערות:  
1. הגבולות חושבו גרפית מגוש רשום מס' 12208  
לא לצרכי רישום