
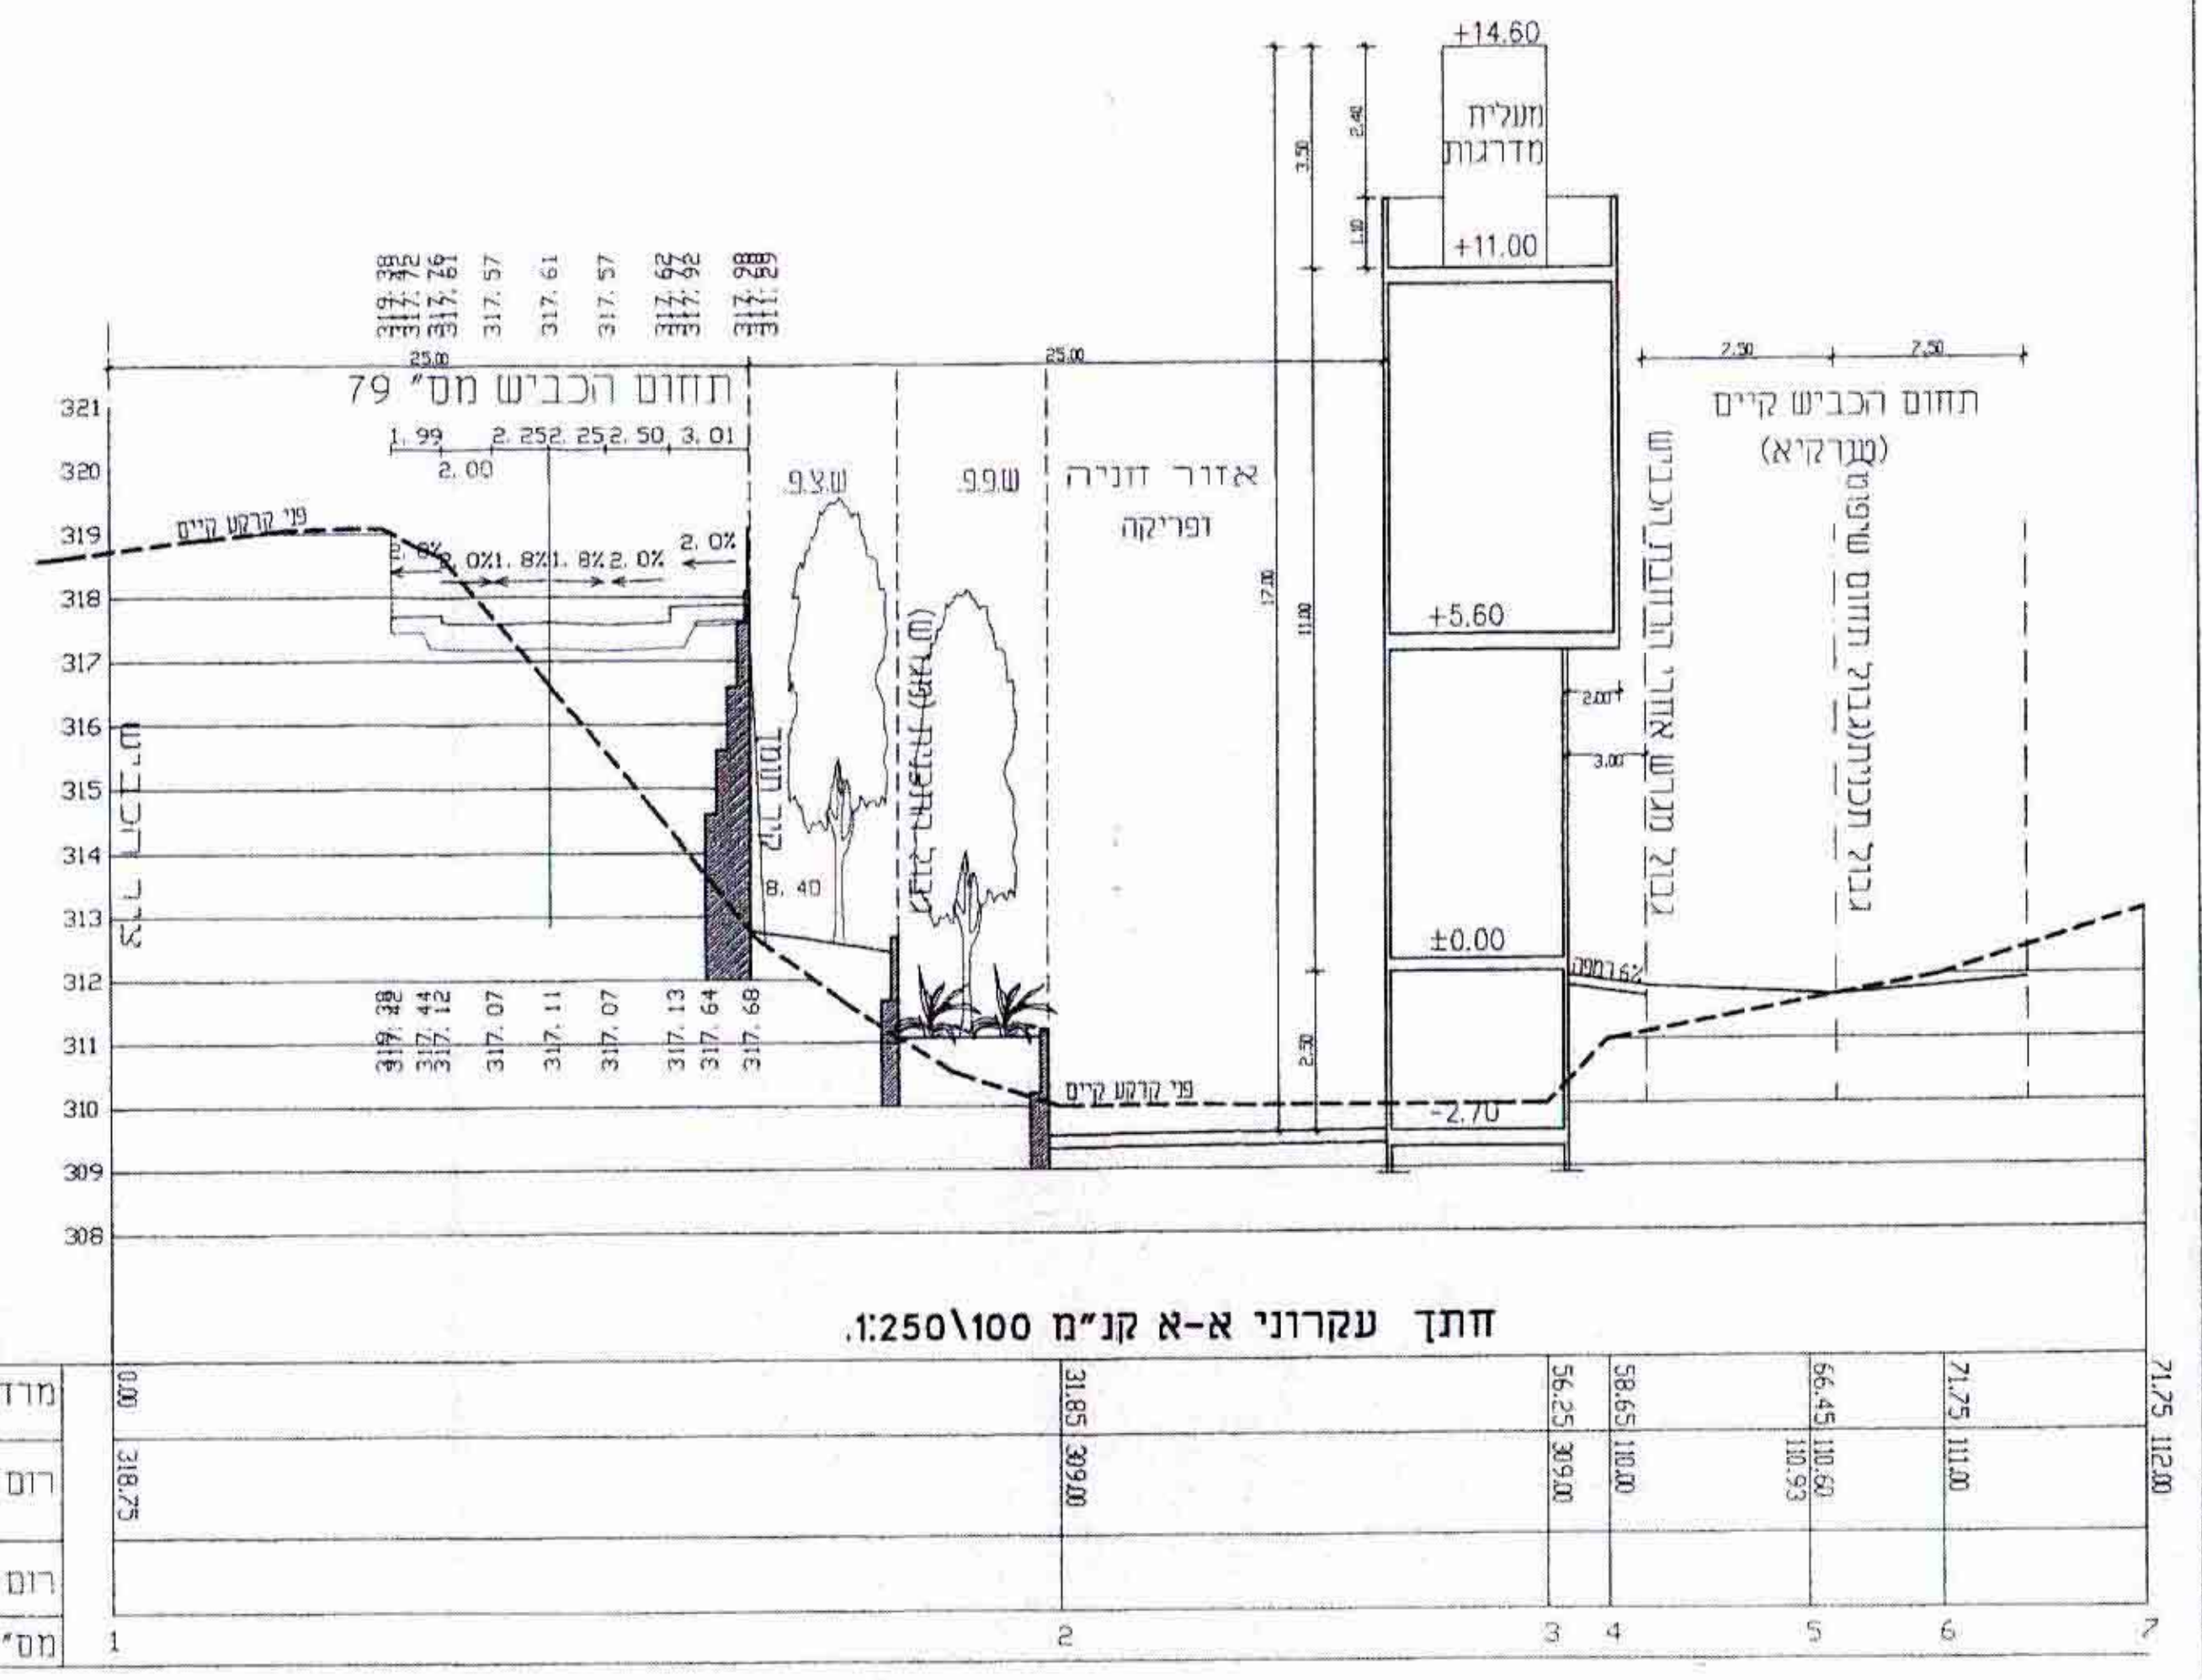


נספח בנוי וחדניה.
תכנית מס" ג 1987
מס" ג 10 : 16577 חלק מחלקות 5, 10.
מגרש : 5\5\2
אחמד יוסף אבו ראס.

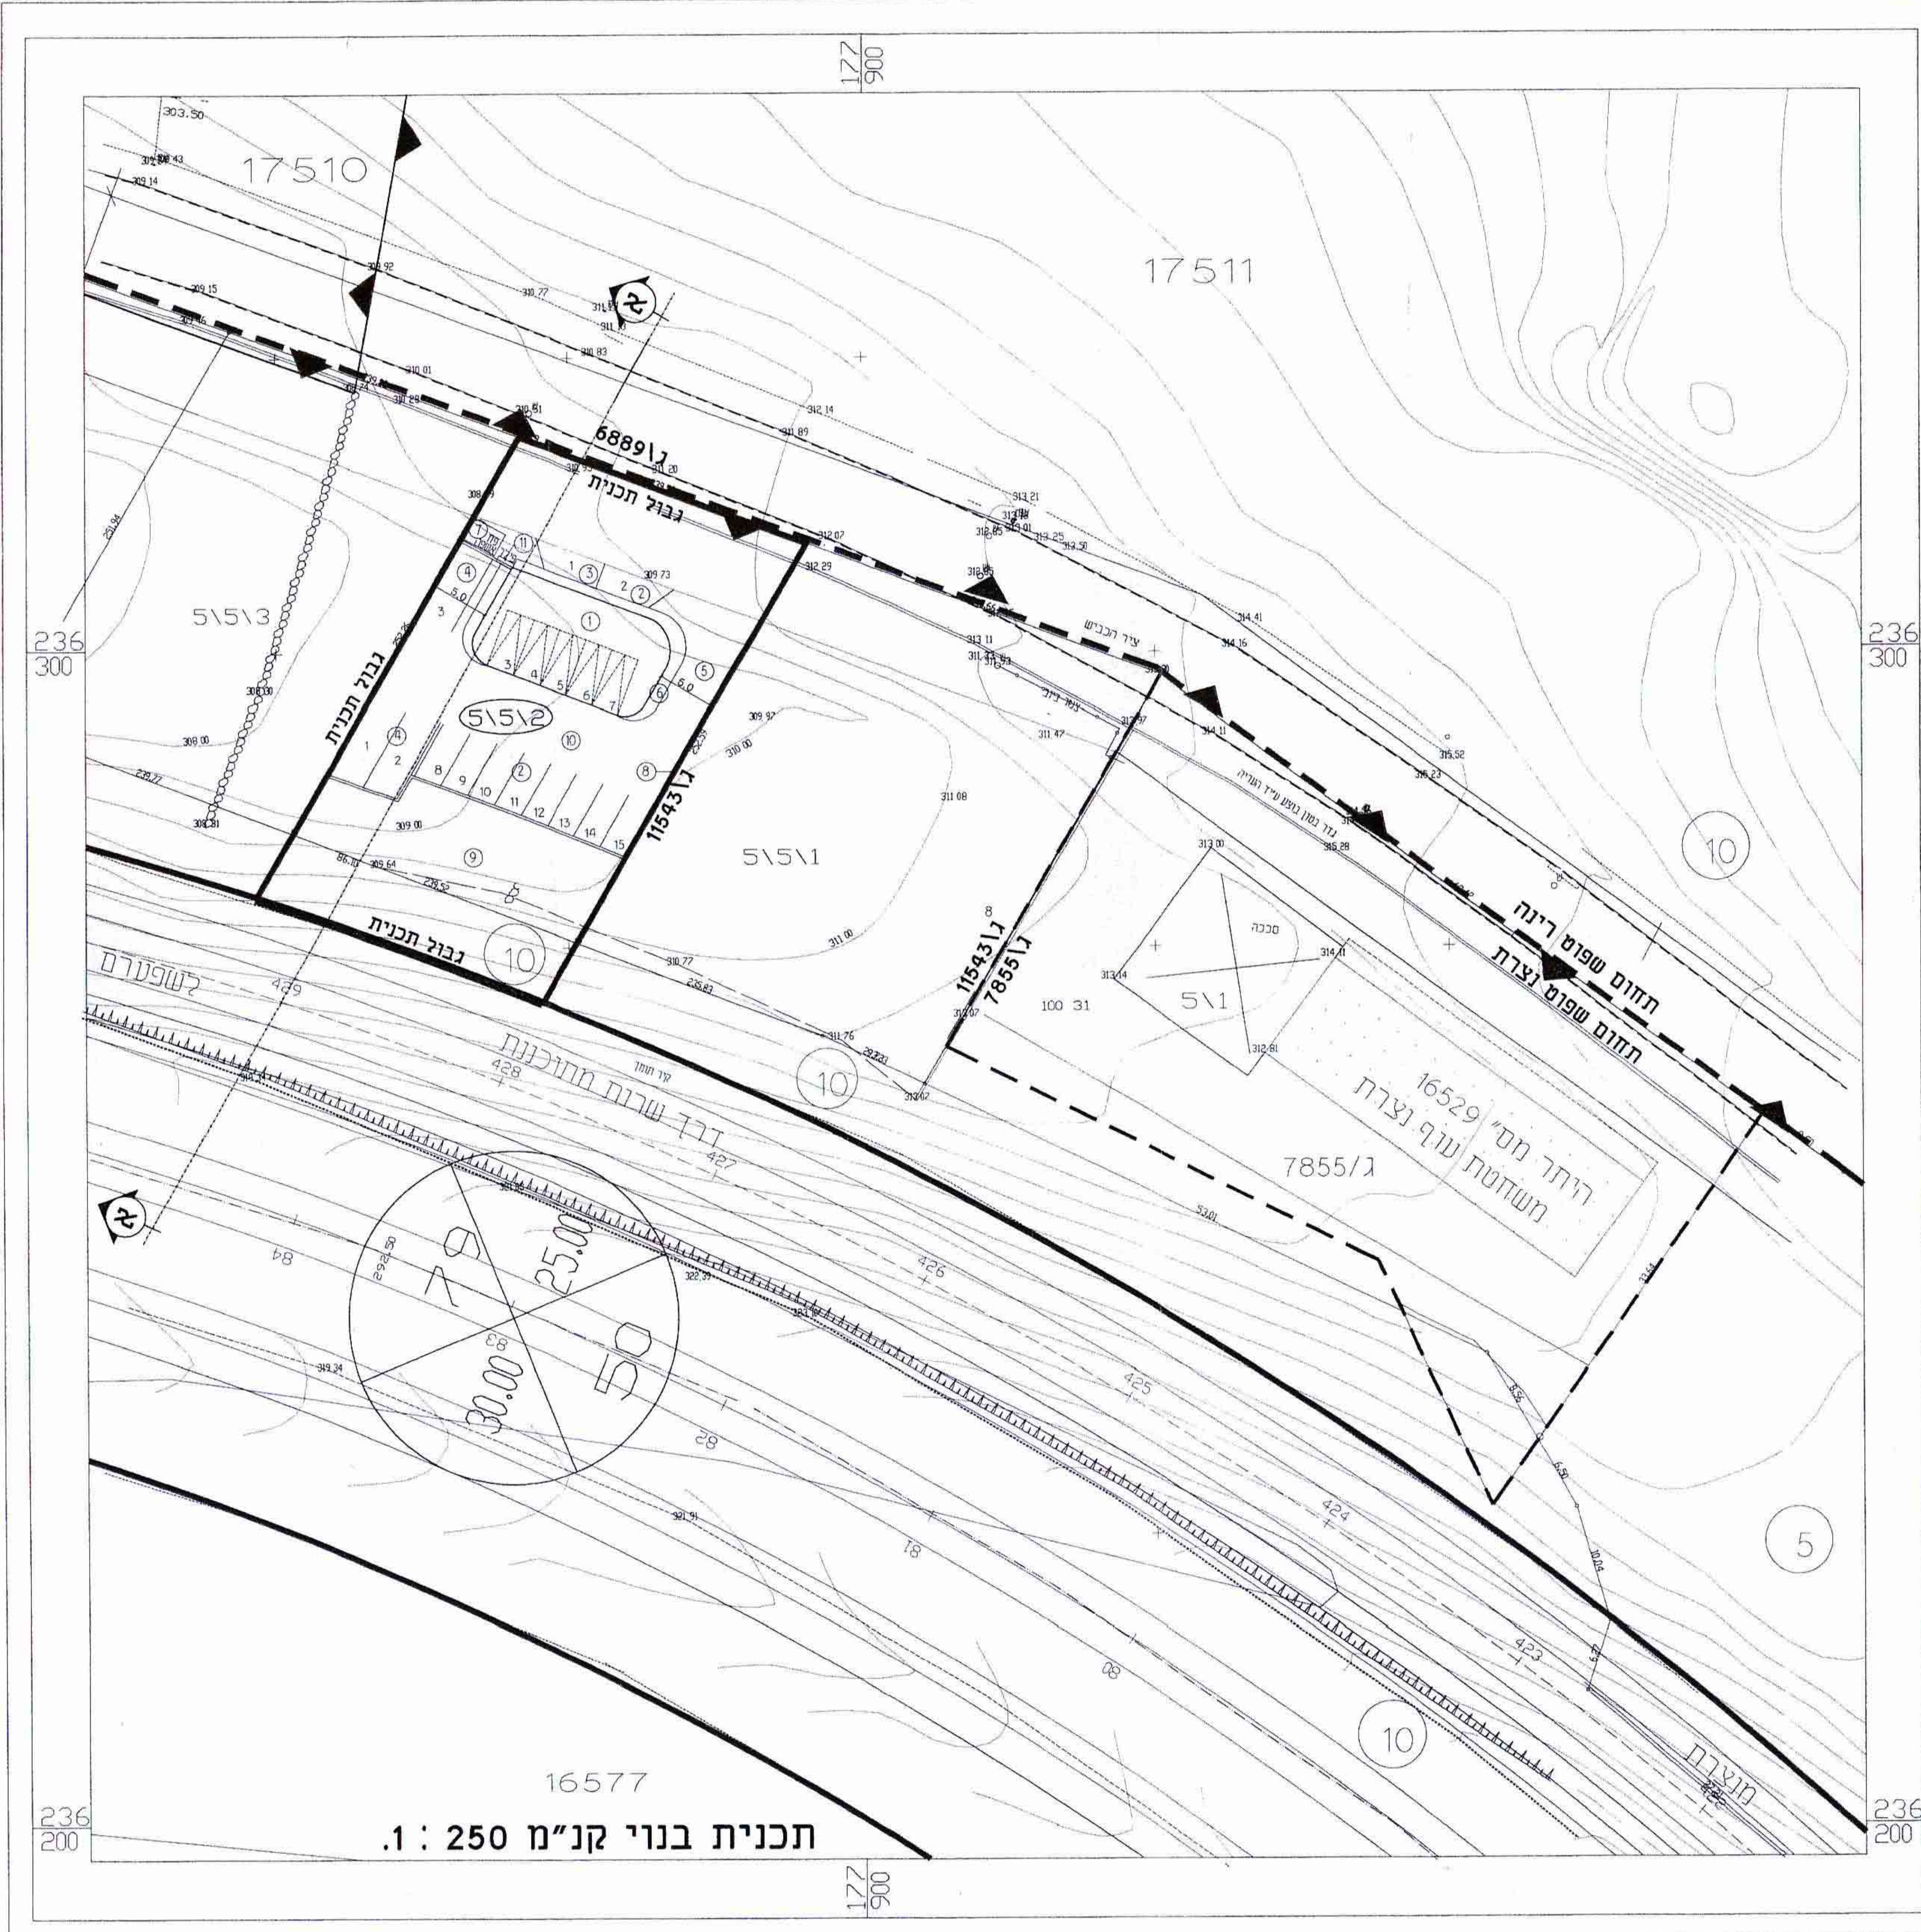

מדרגות	רום קיים	רום מתוכנן	מס" נמוך
1	2	2	1
2	2	2	2
3	2	2	3
4	2	2	4
5	2	2	5
6	2	2	6
7	2	2	7

- מקרא :**
- 1 - בניין מסודר ומלאכה.
 - 2 - חניה לרכב פרטי.
 - 3 - חניה לנכים.
 - 4 - חניה תפעולית.
 - 5 - דרך גישה.
 - 6 - מדרכה.
 - 7 - פד אשפה.
 - 8 - גדר.
 - 9 - גנון.
 - 10 - שטח מרוצף.
 - 11 - פילר.

משרד המכשירים מתחם האסון
 תחום התכנון והבניה חסימה
הפקדת תכנית מס. 1987
 היחידה המחוקקת לתכנון ובניה המוניט
 בית 62, תל אביב, ישראל
 היחידה המחוקקת לתכנון ובניה המוניט

הוציא על הפקדת תכנית מס.
 מיישם בולטת המיטות מס.

הקצאת מקומות חניה
 עפי" תקן החניה במדרגין הנדסת תנועה יוני 1994

שימוש הקרקע	מקום חניה	רכב פרטי	משאיות
1 - משרדים	רכב פרטי	4	
2 - מלאכה	רכב פרטי	1	
3 - אחסנה	רכב פרטי	1	
4 - משרדים	רכב פרטי	7	
5 - מסודר משולב	רכב פרטי	1	13

תופעה
 מס' עיבודו
 חשבונית מס' שומים
 תאריך הפצה

מס' תאריך
 מרות השני

אברורים דוירי
 ארכיטקט ובונה ערים ואדריכל נופ.
 ת.ד. 10737 נצרת 16410
 טלפון : 06-6576387
 פקס : 06-6461896
 מס' הפרויקט :

אזור מסודר ומלאכה זעירה.

תוכן הגיון :
 נספח בנוי וחדניה.
 מס' פרויקט : 527

מס' גליון :
 2

משרד המכשירים מתחם האסון
 תחום התכנון והבניה חסימה
אישור תכנית מס. 1987
 היחידה המחוקקת לתכנון ובניה המוניט
 בית 62, תל אביב, ישראל
 היחידה המחוקקת לתכנון ובניה המוניט

הוציא על הפקדת תכנית מס.
 מיישם בולטת המיטות מס.