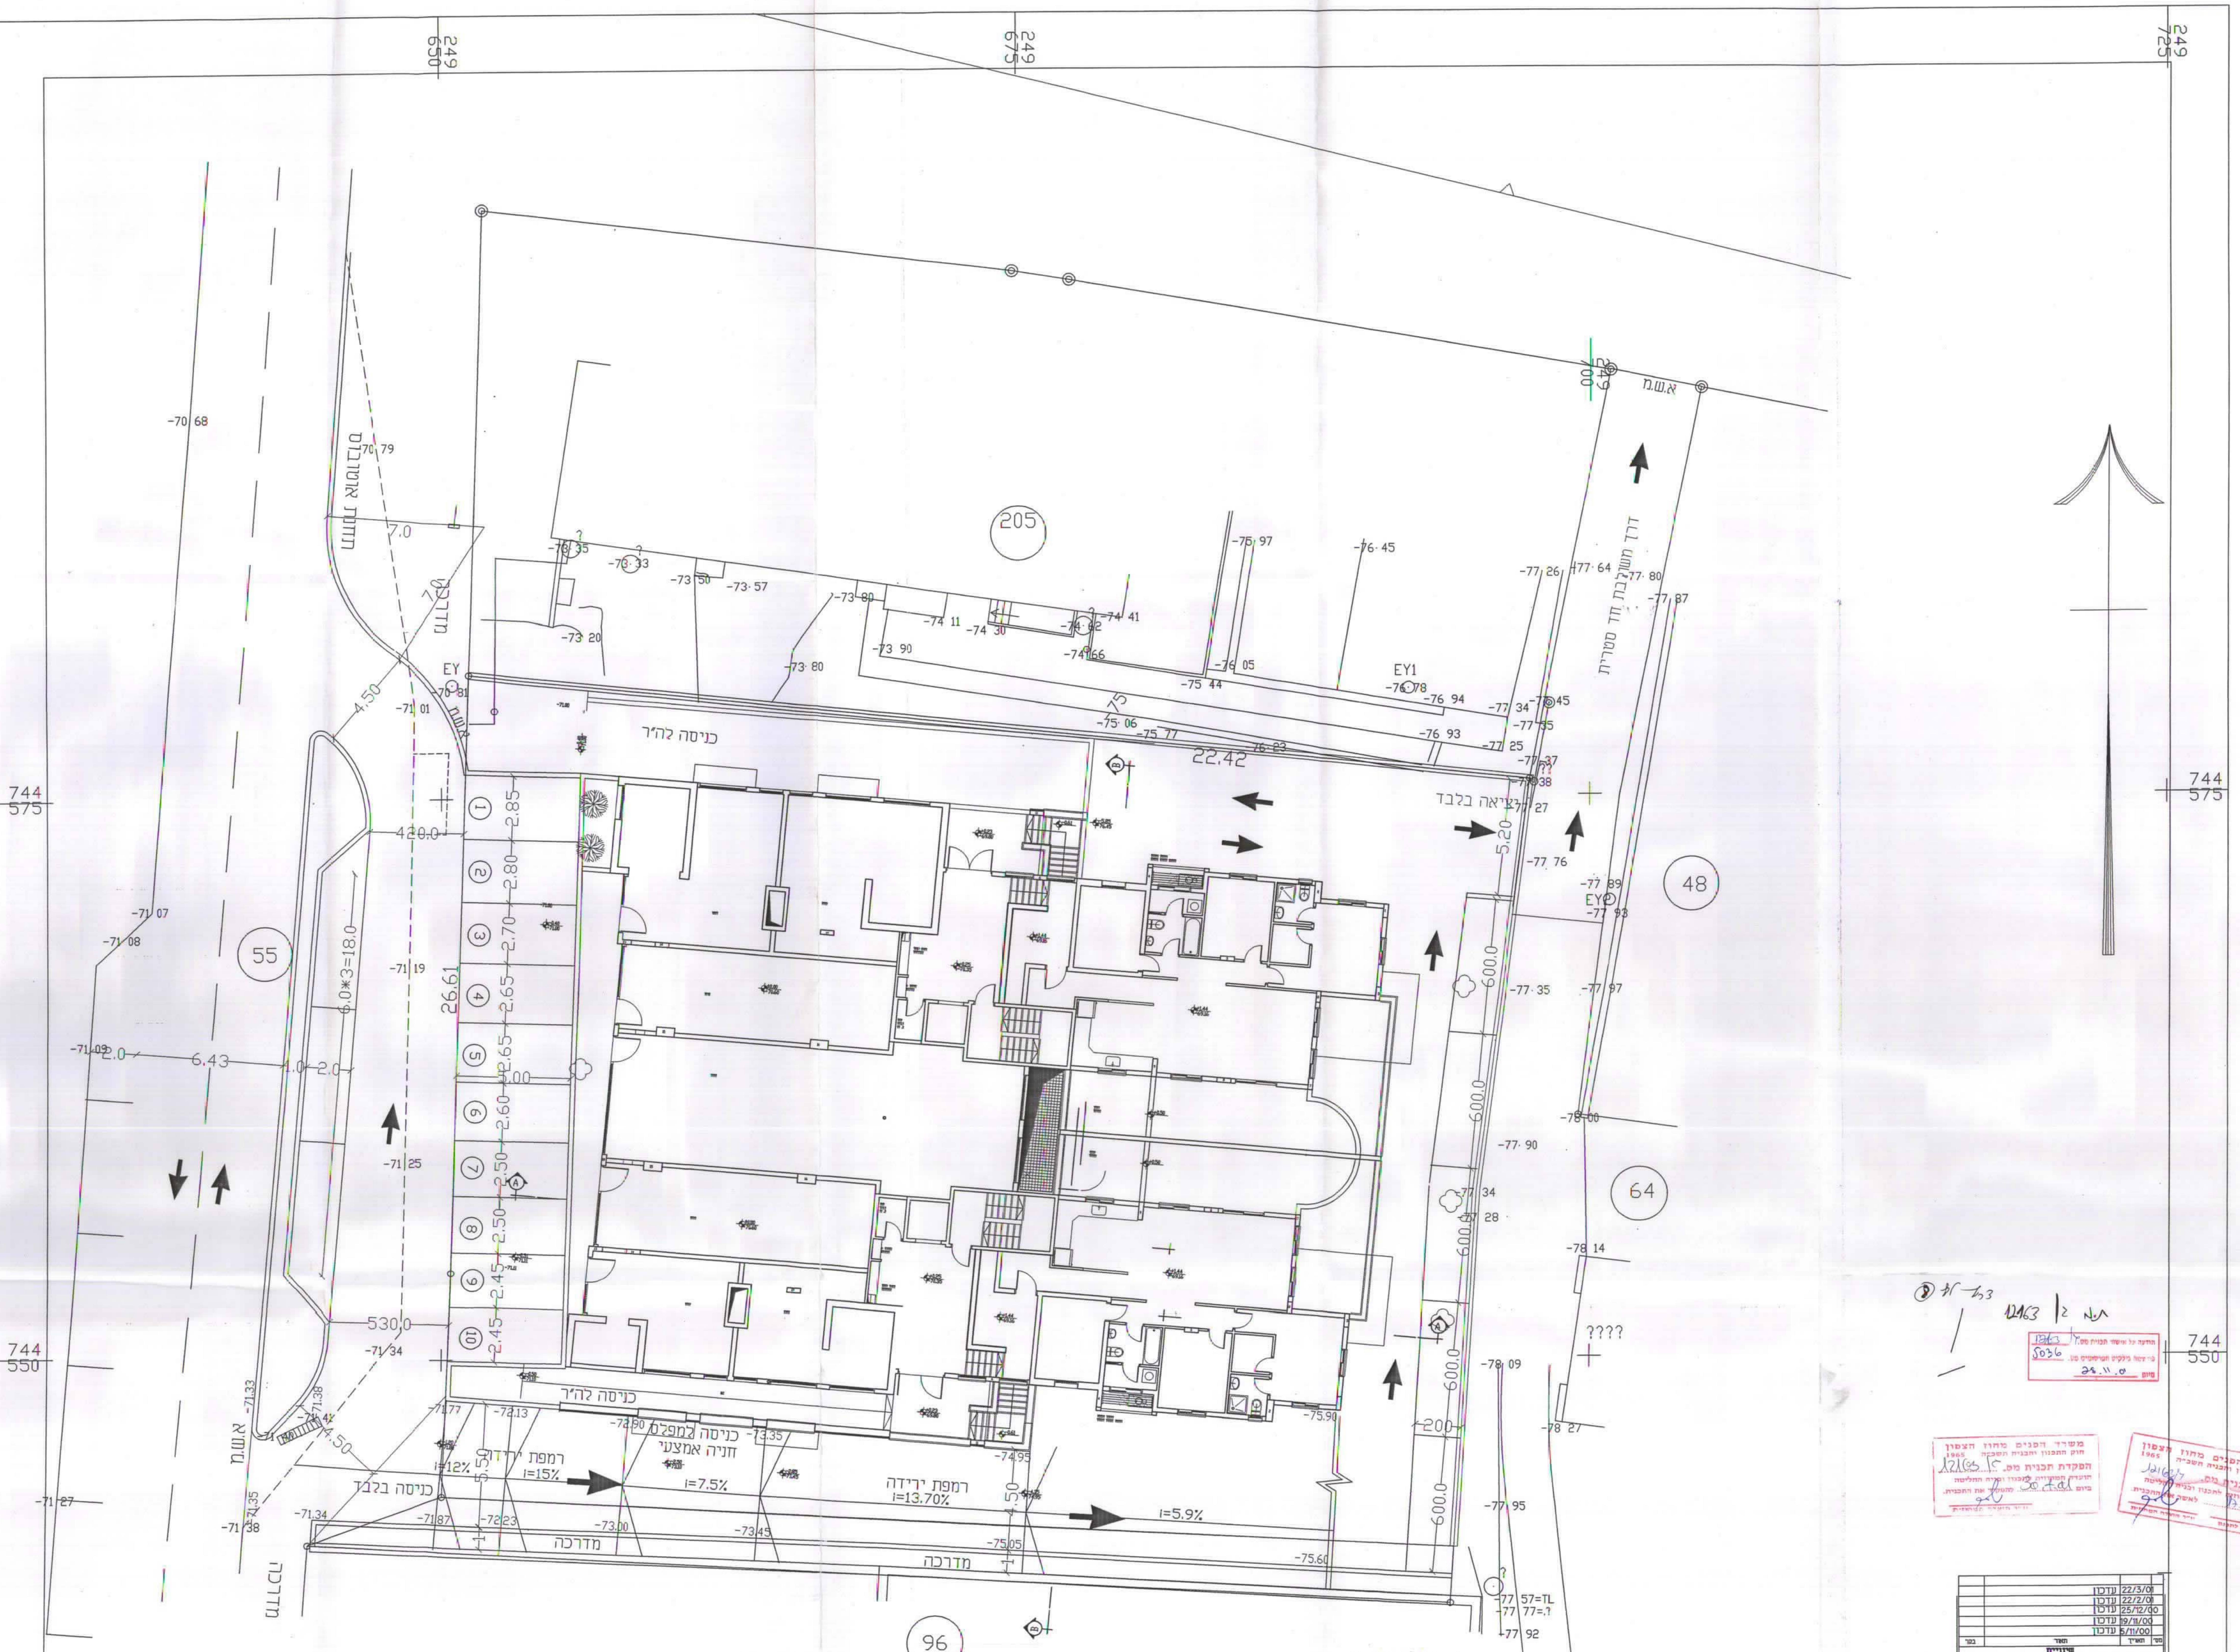
249 650
249 675
249 700
249 725
744 575
744 550
205
55
48
64
96
א.ש.מ
כניסה להח"י
יציאה בלבד
22.42
26.61
6.43
420.0
530.0
6.0*3=18.0
600.0
כניסה להח"י
כניסה למפלס חניה אמצעי
רמפת ירידה
i=12%
i=15%
i=7.5%
רמפת ירידה
i=13.70%
i=5.9%
כניסה בלבד
מדרכה
מדרכה
????

12163 ג׳ תמ״א

הודעה על אישור תכנית מס. 12163
בי צווה בילקוט הפרסומים מס. 5036
ביום 28.11.01

משרד הפנים מחוז הצפון
חוק התכנון והבניה תשכ״ה 1965
הפקדת תכנית מס. 12163 ג׳
הועדה המחוזית לתכנון ובניה החליטה
ביום 30.7.01 להפקיד את התכנית.
יו״ר הועדה המחוזית

משרד הפנים מחוז הצפון
חוק התכנון והבניה תשכ״ה 1965
אישור תכנית מס. 12163 ג׳
הועדה המחוזית לתכנון ובניה החליטה
ביום 13.10.02 לאשר את התכנית.
יו״ר הועדה המחוזית
מתכנ״ל לתכנון

חלופה בי

חניה נדרשת	תקן	שטח \ יחי׳	ייעוד
11	1:3/4	8	מגורים מעל 120 מ״ר
38	1:1	38	מגורים עד 120 מ״ר
9	1:40	360	משרדים
58			סה״כ

חלופה אי

חניה נדרשת	תקן	שטח \ יחי׳	ייעוד
11	1:3/4	8	מגורים מעל 120 מ״ר
40	1:1	40	מגורים עד 120 מ״ר
6	1:40	240	משרדים
57			סה״כ

מסי חניות	מצאי חניה
31	מפלס מרתף תחתון
18	מפלס מרתף אמצעי
10	מפלס רחוב
59	סה״כ

בקר	תאור	תאריך	מס׳
	עדכון	22/3/01	
	עדכון	22/2/01	
	עדכון	25/12/00	
	עדכון	19/11/00	
	עדכון	5/11/00	

שינויים

המבצע אחראי לבדיקת המידות והתאמתן
במקרה של טעות או אי התאמה עליו להודיע
מיד למתכנן.

● לעיון ● לאישור ○ למכרז ○ לביצוע

בוצע עבור: נ.ט.א.ח
מקום: טבריה

שם העבודה: תוכנית ג\12163- טבריה

גליון מס׳: 570-6-3	עדכון מס׳:	תאריך: 25/10/00
	קנ״מ: 1:100	תכנן: נתן. פ
תוכנית: הסדרי תנועה וחניה מפלס עליון		שרטט: יעל
		בקר: נתן. פ

פרי הנדסה
מחקר תכנון ופקוח בהנדסת תחבורה
זכרון יעקב ת.ד. 462 טלפקס: 06-6396772

29.3.01