ס' 89 הפקדה - 23.4.02

ס' 117 אישור 4.9.02

12428/ג

מגרש 37 - תחנת תדלוק באזור התעשיה רמת דלתון

תכנית בינוי המצורפת לתכנית מס' ג/ 12428

מבנה משרדים ומזנון קנ"מ 1:100

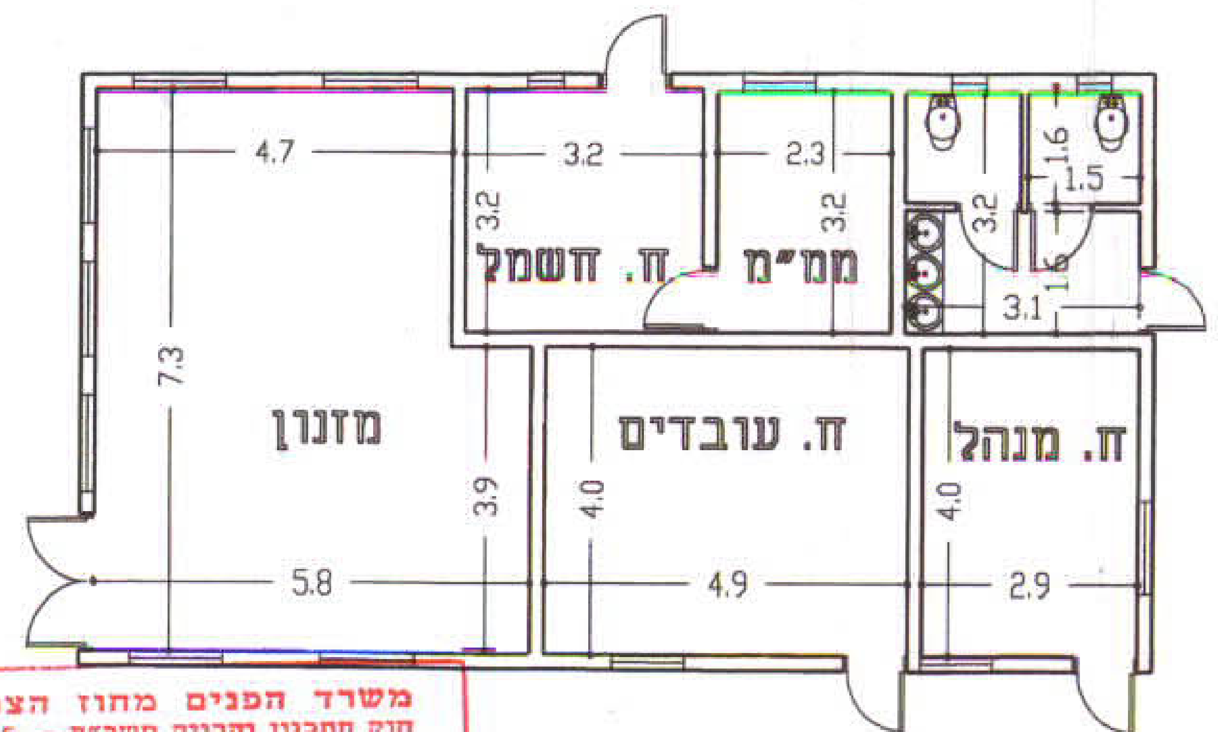

טבלת שטחים (מ"ר)	
מזנון	38.6
ה. עובדים	19.6
ה. מנהל	11.6
ה. חשמל	10.42
ממ"מ	7.36
שירותים	9.92
קירות	22.5
סה"כ	120

משרד הפנים מחוז הצפון
חוק התכנון והבניה תשכ"ה - 1965
אישור תכנית מס. 12428/ג
הועדה המחוזית לתכנון ובניה החליטה
ביום 3/7/02 לאשר את התכנית.
יו"ר הועדה המחוזית
סמנכ"ל לתכנון

הודעה על אישור תכנית מס. 12428/ג
פורסמה בילקוט הפרסומים מס. 5120
מיום 15.10.02

משרד הפנים מחוז הצפון
חוק התכנון והבניה תשכ"ה 1965
הפקדת תכנית מס. 12428/ג
הועדה המחוזית לתכנון ובניה החליטה
ביום 11.6.01 להפקיד את התכנית.
יו"ר הועדה המחוזית

הודעה על הפקדת תכנית מס. 12428/ג
פורסמה בילקוט הפרסומים מס.
מיום

תכנית קנ"מ 1:500

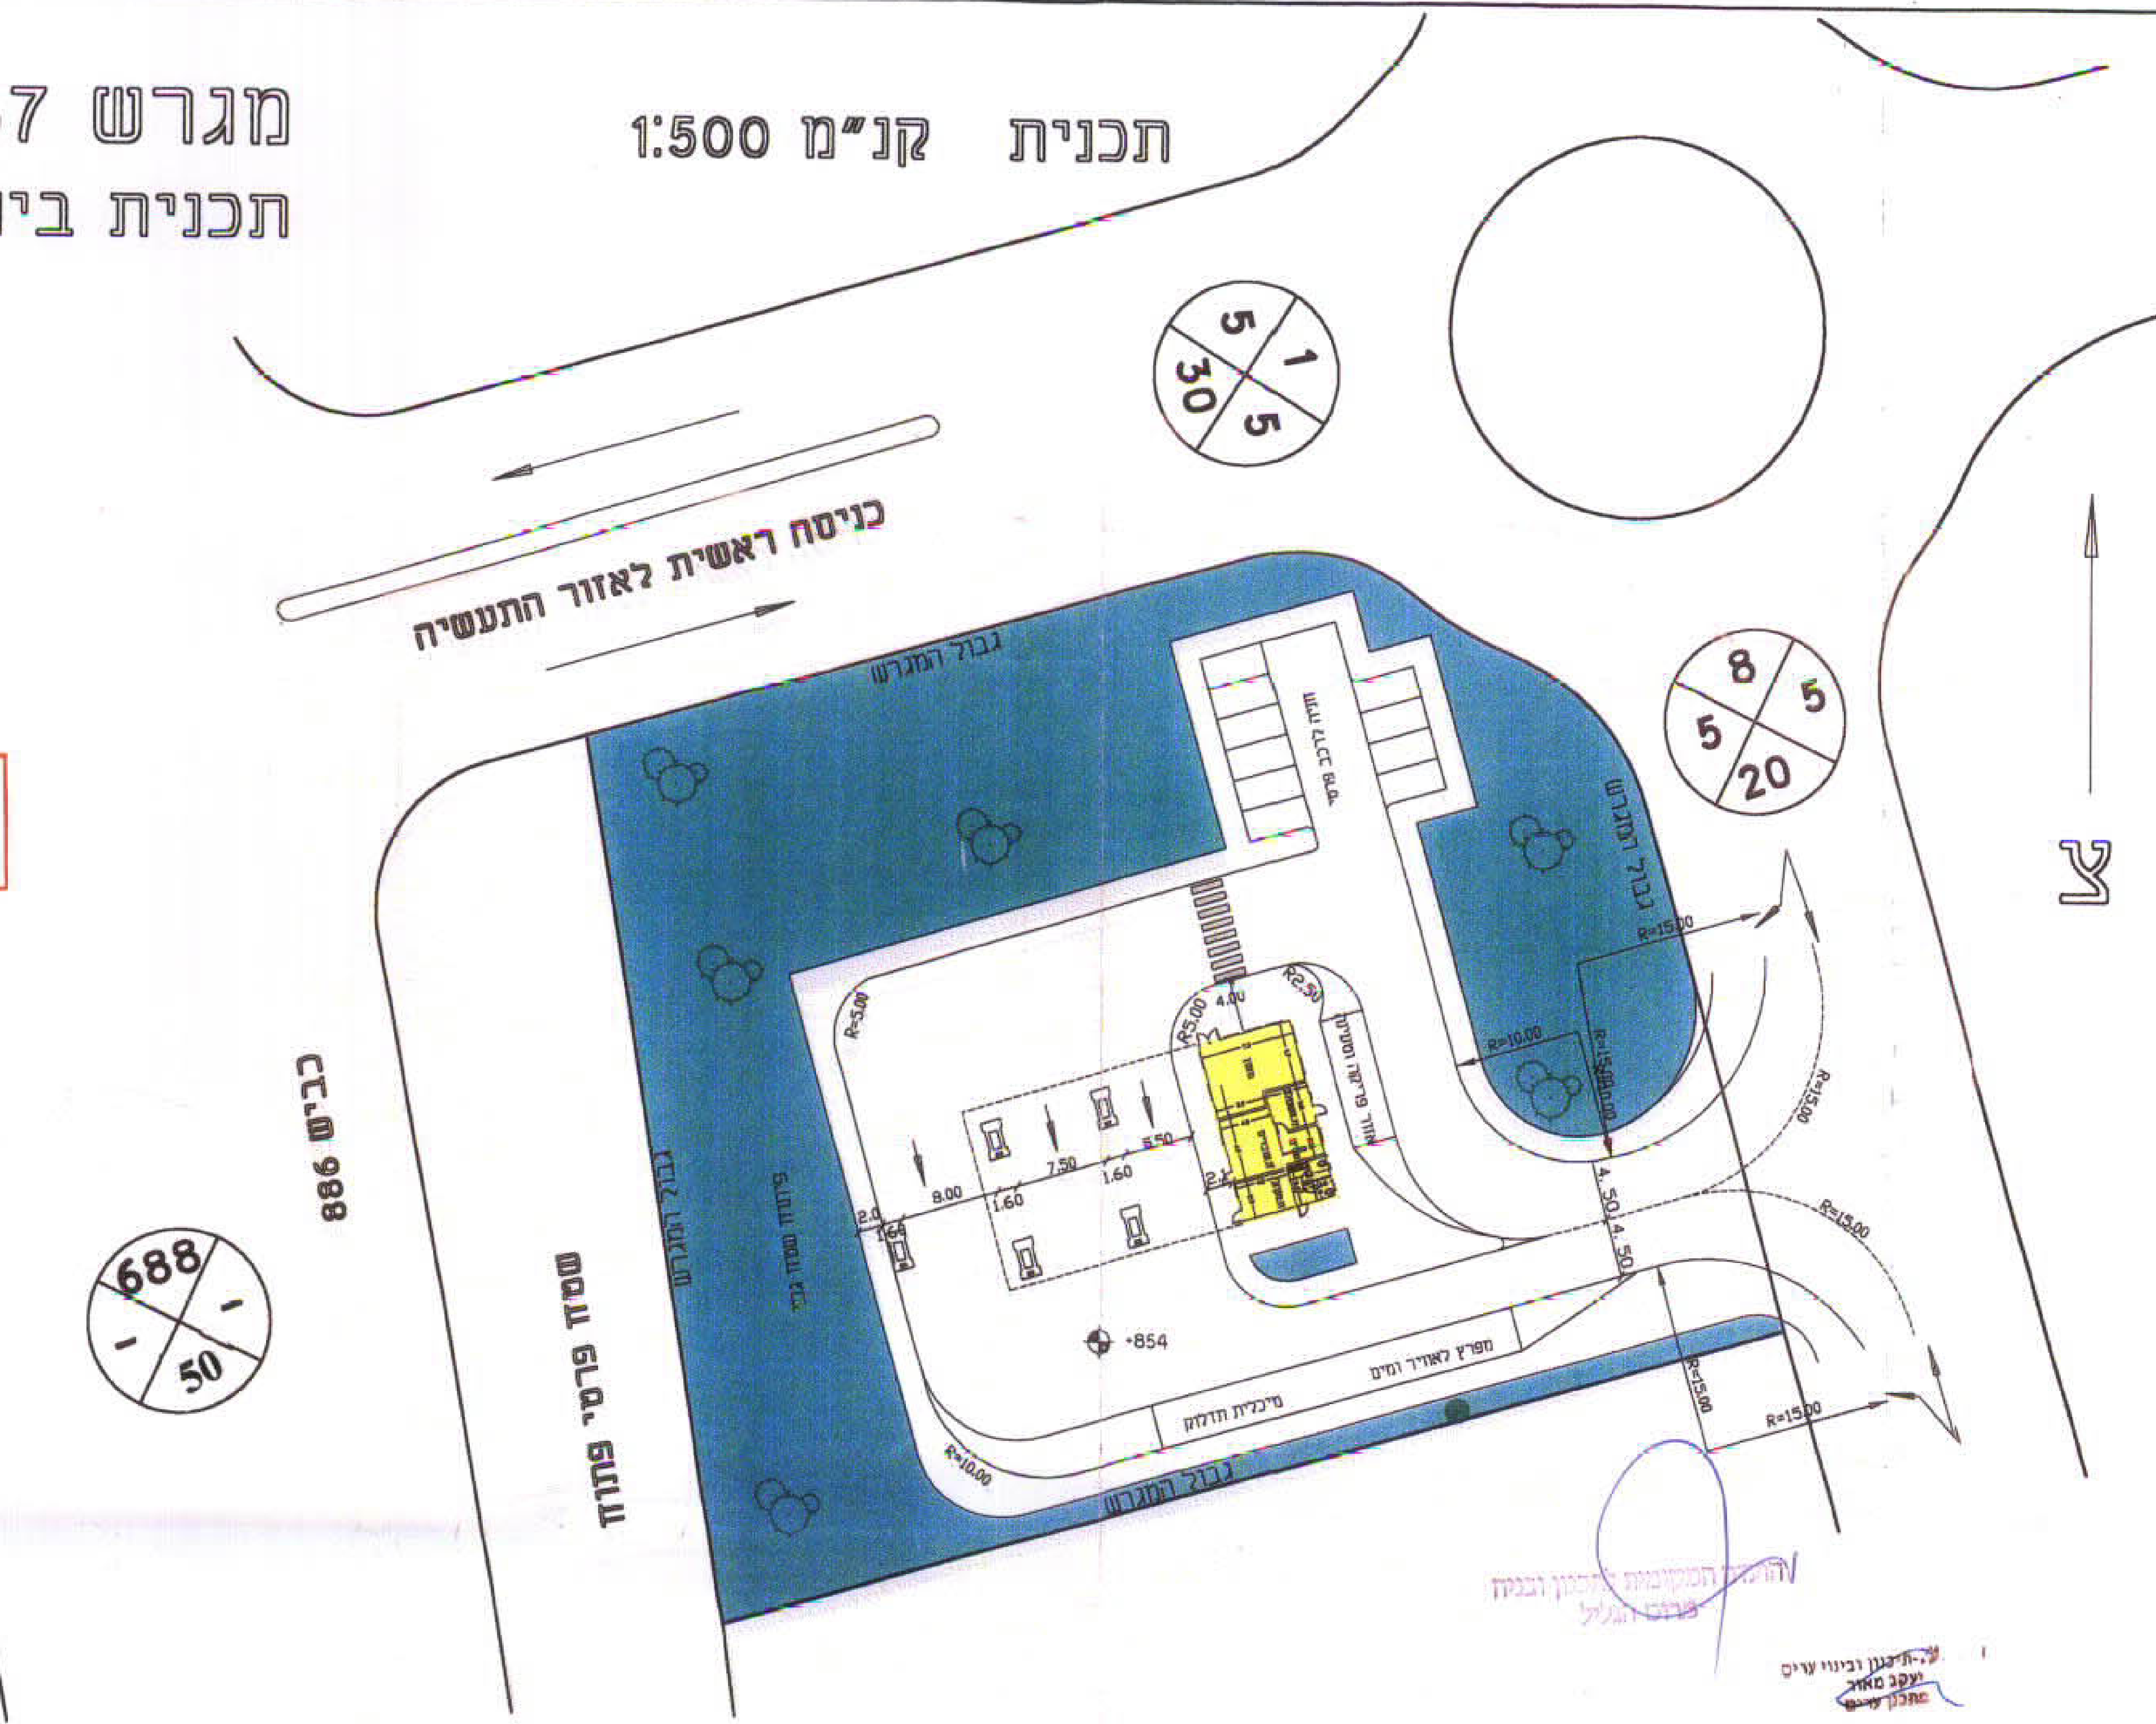

ע.-תכנון ובינוי ערים
יעקב מאור
מתכנן ערים

חזית דרום-מזרחית קנ"מ 1:250

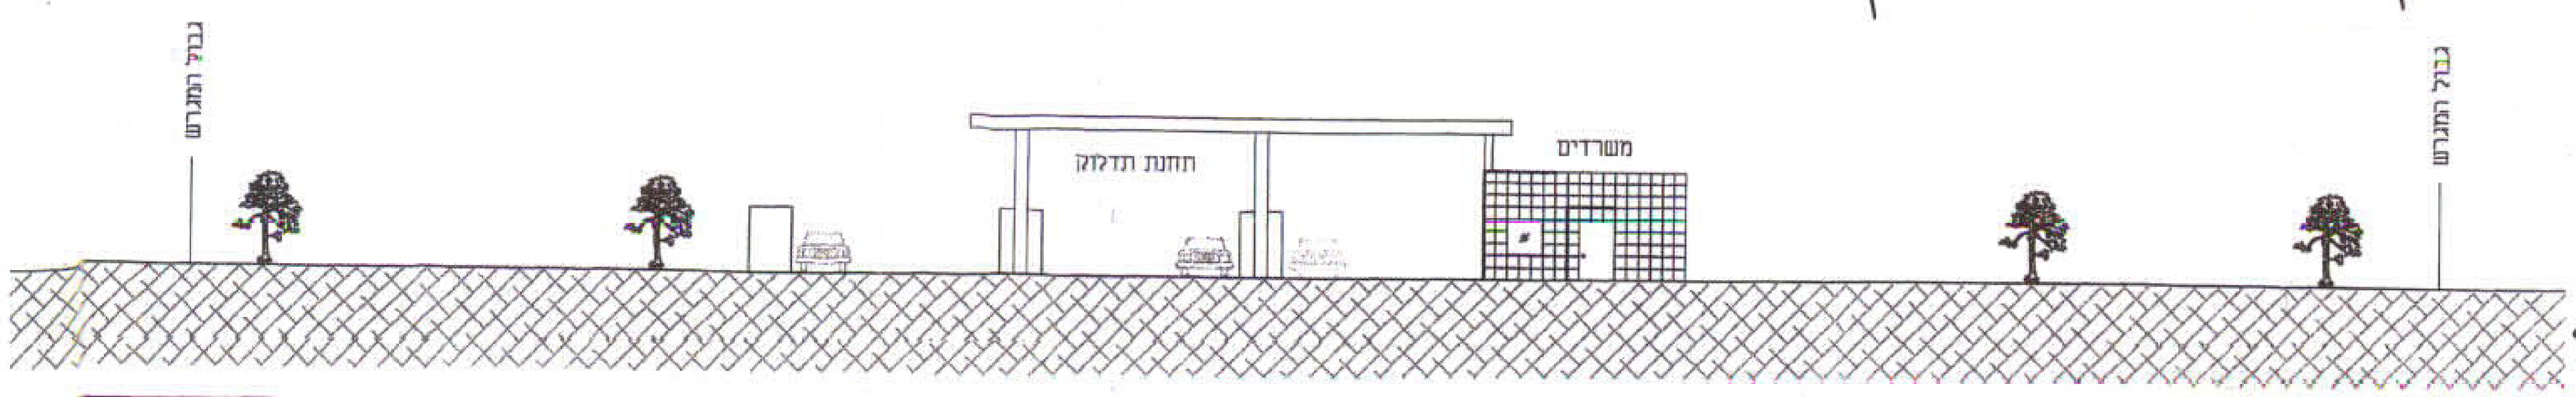

בינוי אדריכלי נערך ע"י:
ת.ב.ע. - תכנון ובינוי ערים
יעקב מאור - מתכנן ערים
אינטרנציונל 18, חיפה
טל' 8327076, פקס' 8231191
נייד 052-613693

"SHABTAI OR" HAIFA, TEL: 04-8533722