

תכנית תנועה וחנויה לתכנית ג' "יפה נוף" קנ"מ 1:200


משרד הפנים מחוז הצפון חוק התכנון והבניה תשכ"ה 1965
12307 אישור תכנית מס.
 הועדה המחוזית לתכנון ובניה החליטה ביום **13.5.02** לאשר את התכנית

משרד הפנים מחוז הצפון חוק התכנון והבניה תשכ"ה 1965
11527/01 הפקדת תכנית מס.
 הועדה המחוזית לתכנון ובניה החליטה ביום **20.4.02** להסגיר את התכנית

הועדה על אישור תכנית מס. **12307**
 מורסמה בילקוט הפרסומים מס. **5114**
 פיום **19.9.02**


הועדה על הפקדת תכנית מס. **12307/01**
 י"מ בילקוט הפרסומים מס. **5058**
 פיום **7.3.02**

קומת קרקע

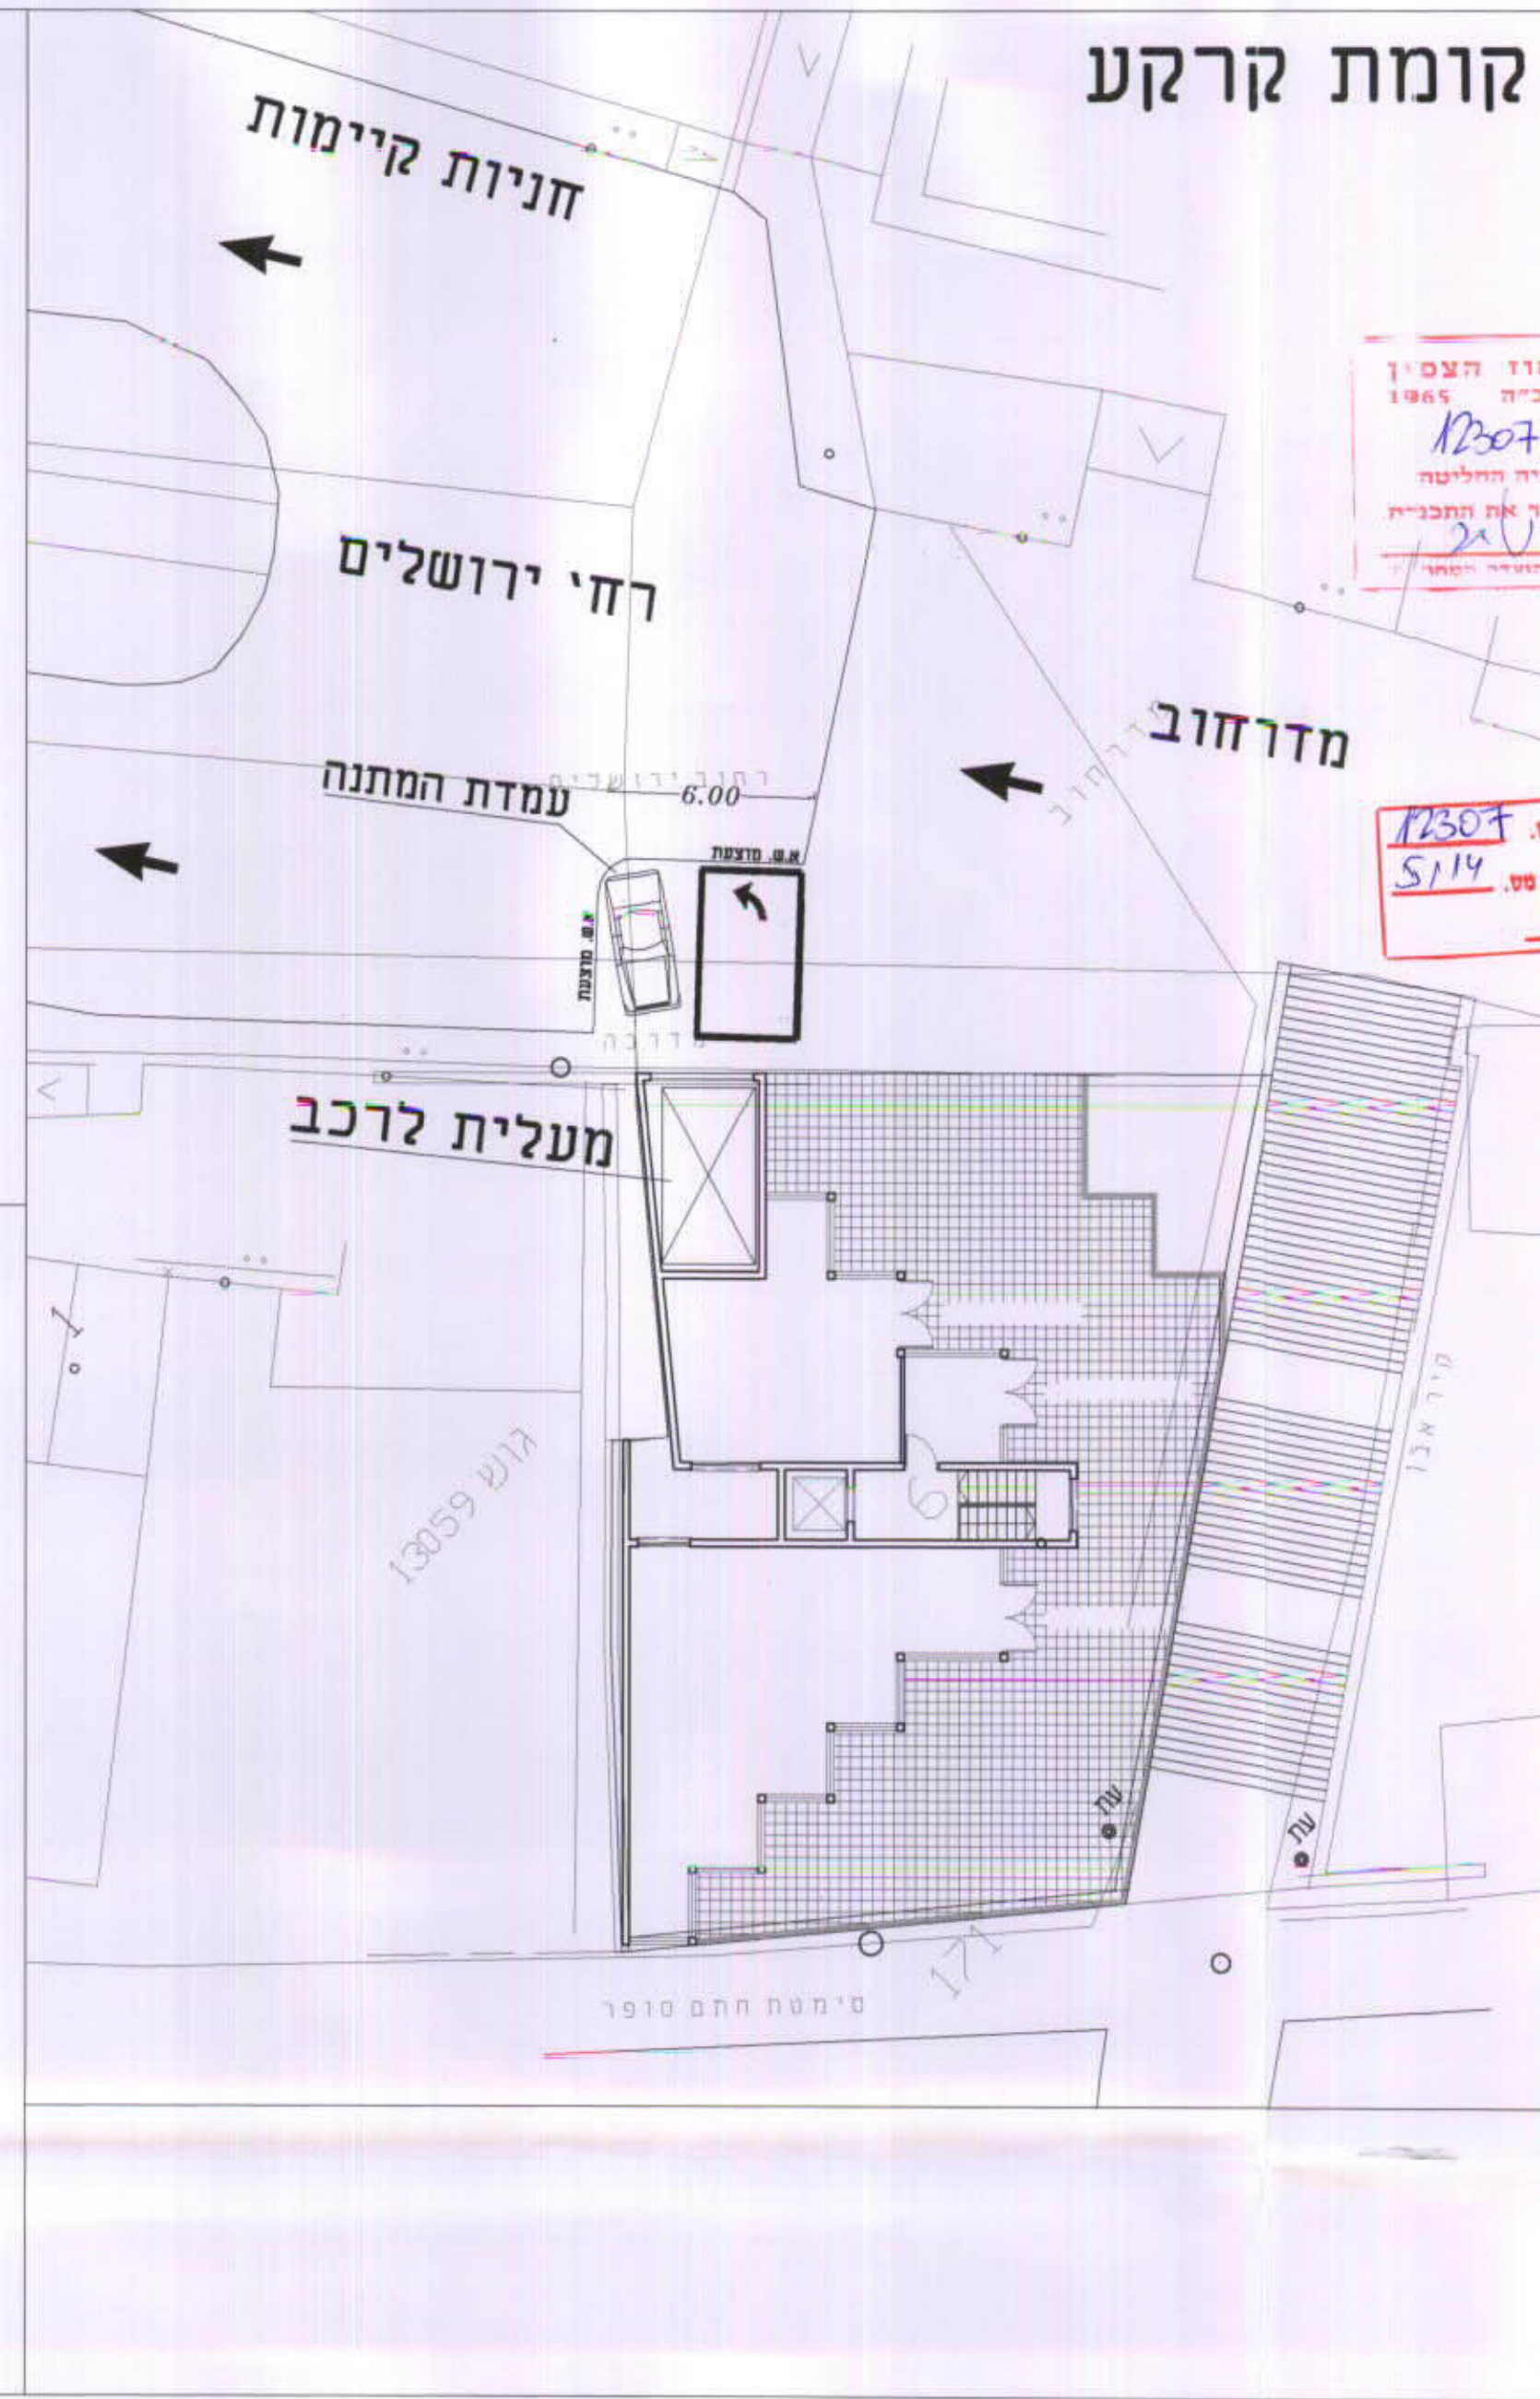


קומת חניה -1

מעלית לרכב

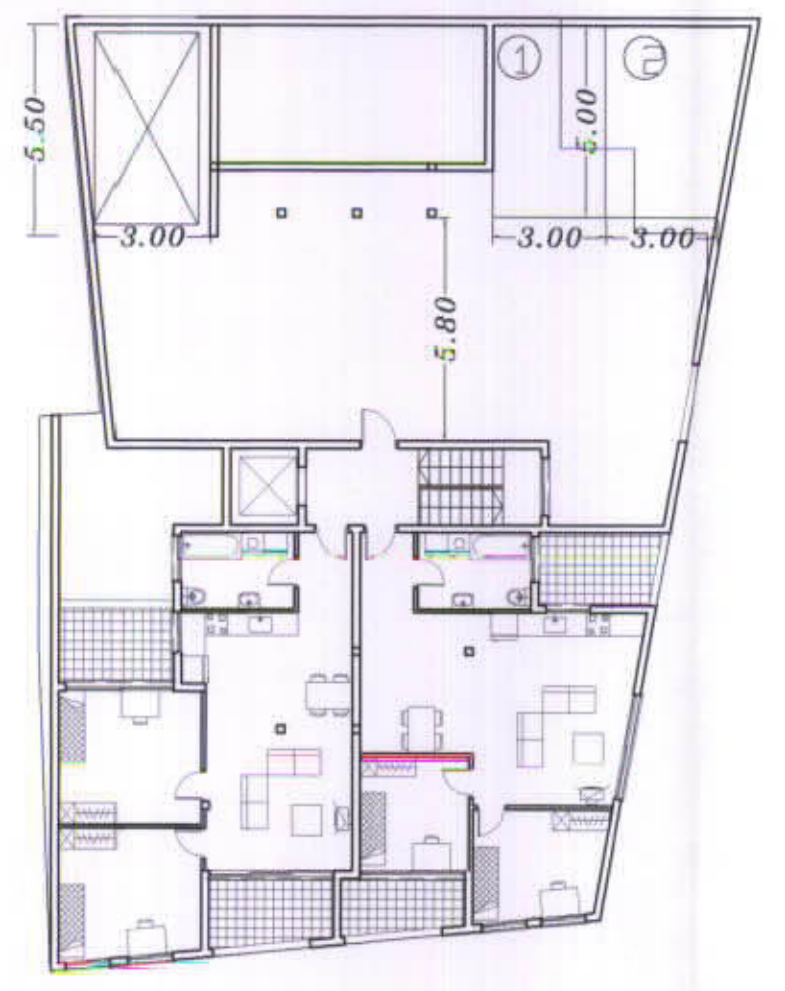


קומת חניה -3

מעלית לרכב

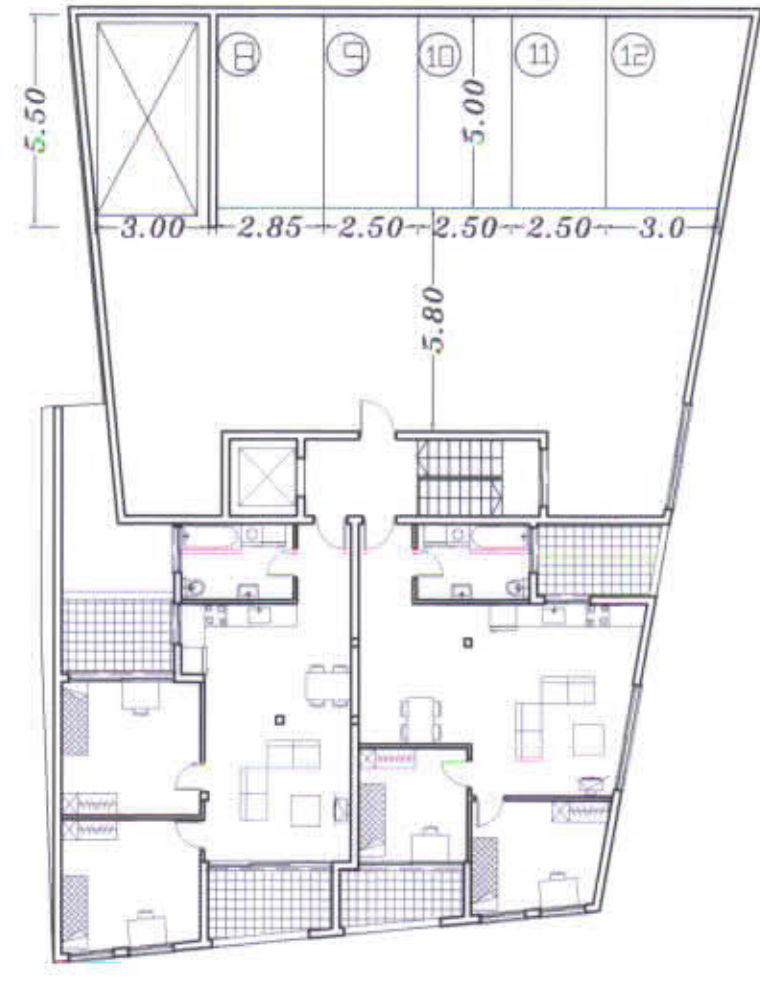

קומת חניה -2

מעלית לרכב

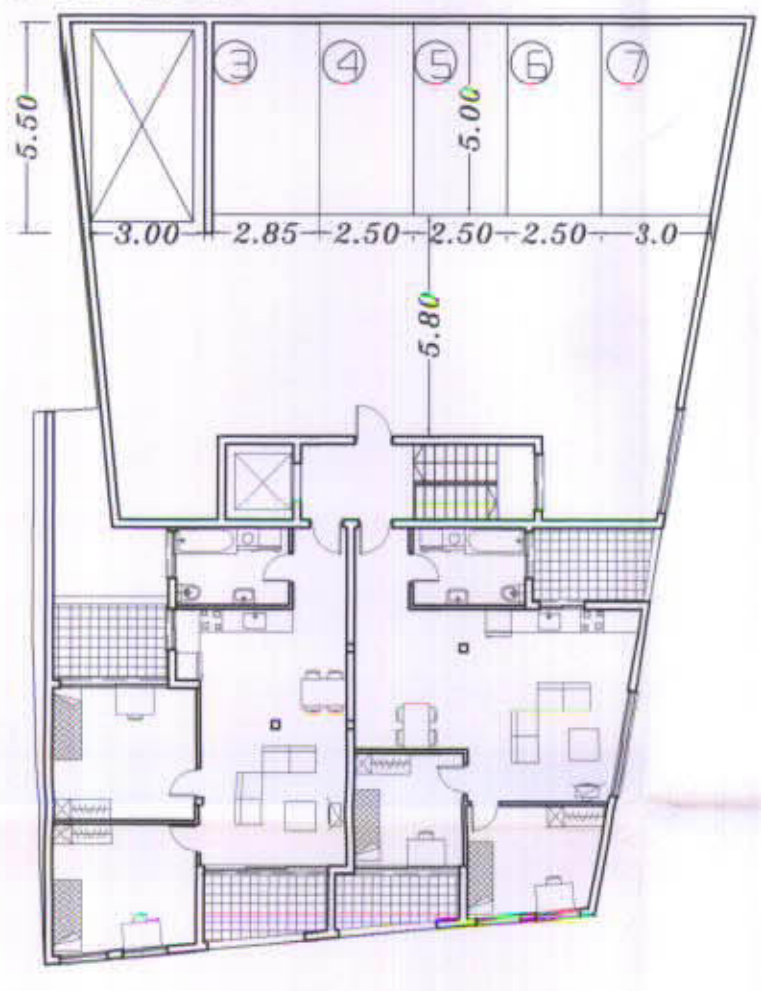

טבלת ביקוש חניה

| מקומות חניה | תקן | מ"ר\יח"ד | שימוש |
|-------------|------|----------|--------|
| 4 | 1:30 | 120 מ"ר | מסחר |
| 8 | 1:1 | 8 יח"ד | מגורים |
| 12 | | | סה"כ |

טבלת היצע חניה

| מקומות חניה | קומה |
|-------------|------|
| 2 | -1 |
| 5 | -2 |
| 5 | -3 |
| 12 | סה"כ |

אינג' בועז גרוס
 מהנדס תנועה ומבטחים
 מס' רישוי: 41926