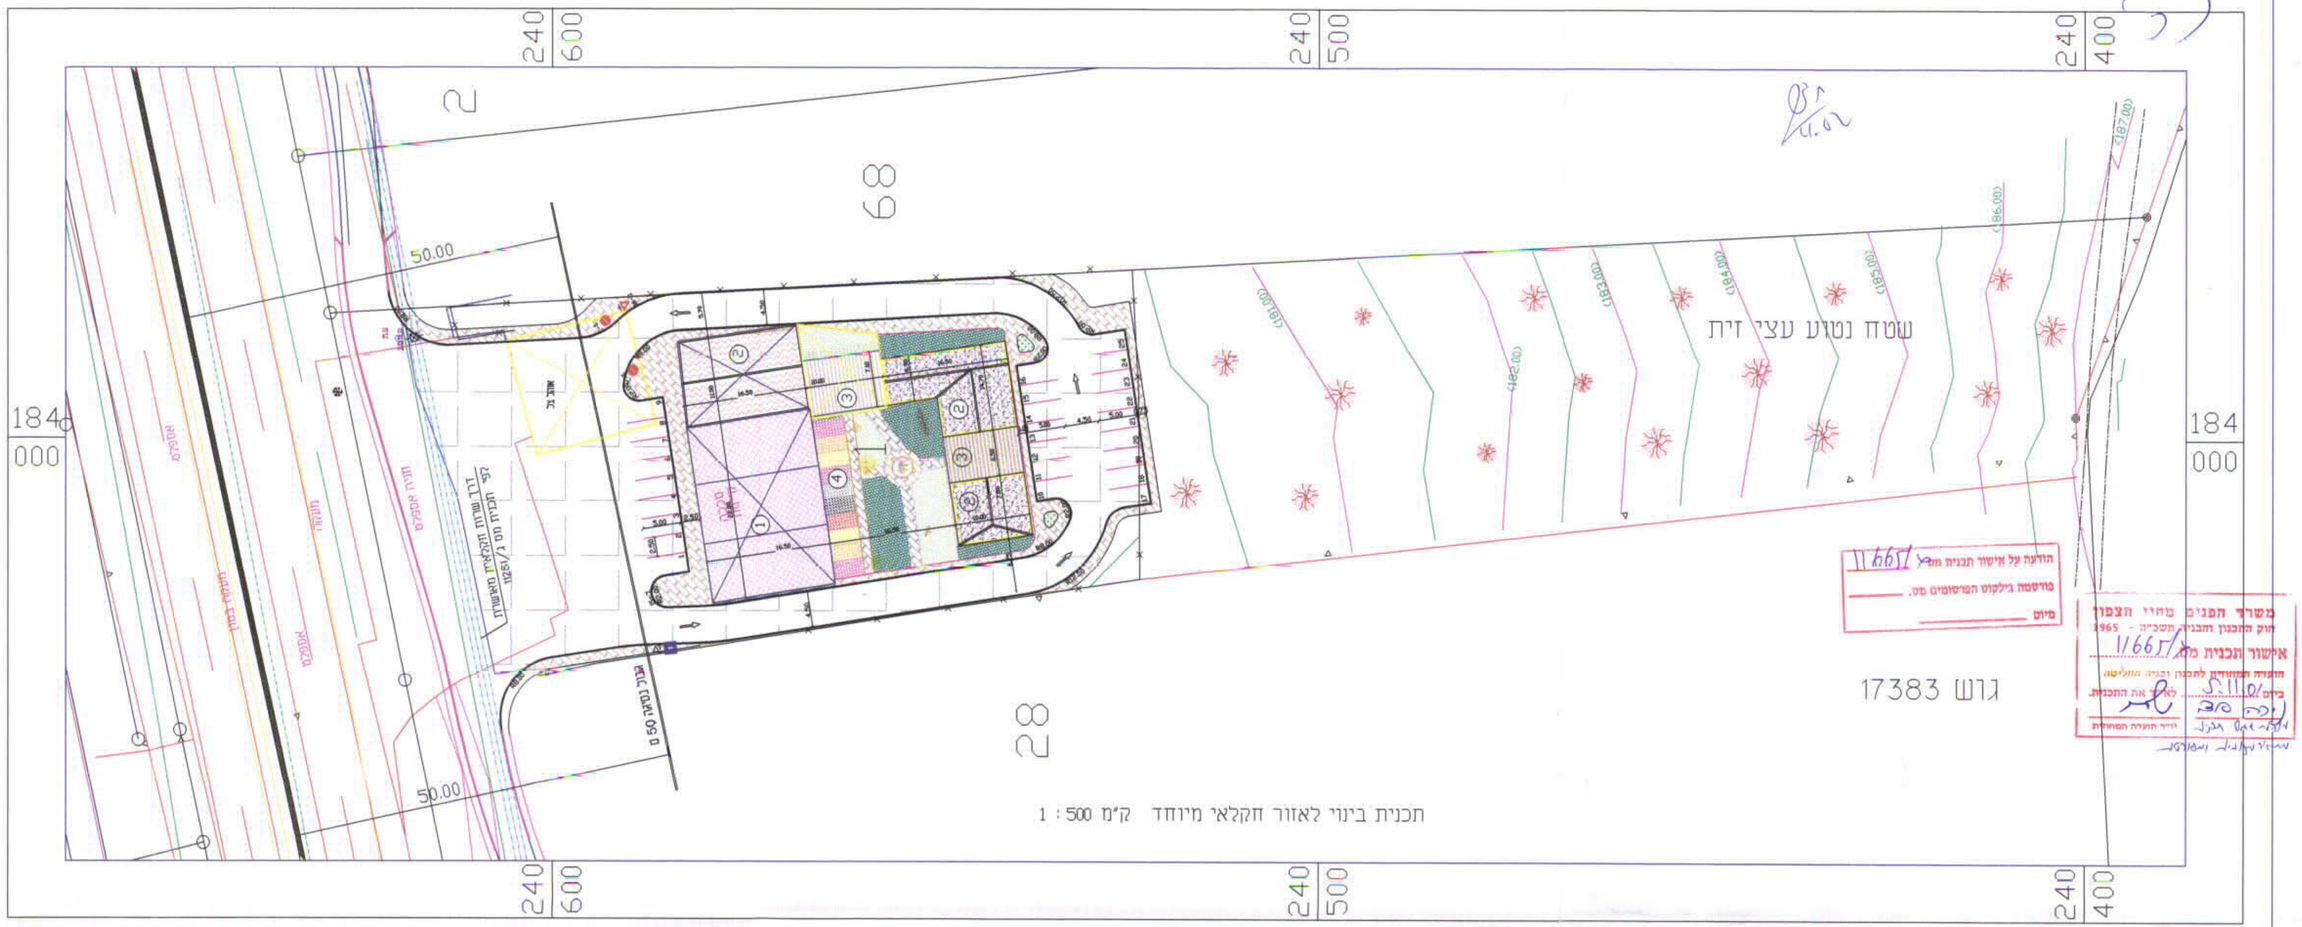

תכנית בינוי לאזור חקלאי מיוחד קנ"מ 1 : 500

חזית צפונית קנ"מ 1:100

חזית מערבית קנ"מ 1:100

מקרא
1 ביתי צמיכה
אולם למכירת תוצרת חקלאית ודדברי גינה
פרגולה
תצוגת ומכירת פרחים ועציים
אבן משתלבת
ציפוי אבן
אבן גן
רשת
גג רעפים
אספלט
גינון
לוהריסה