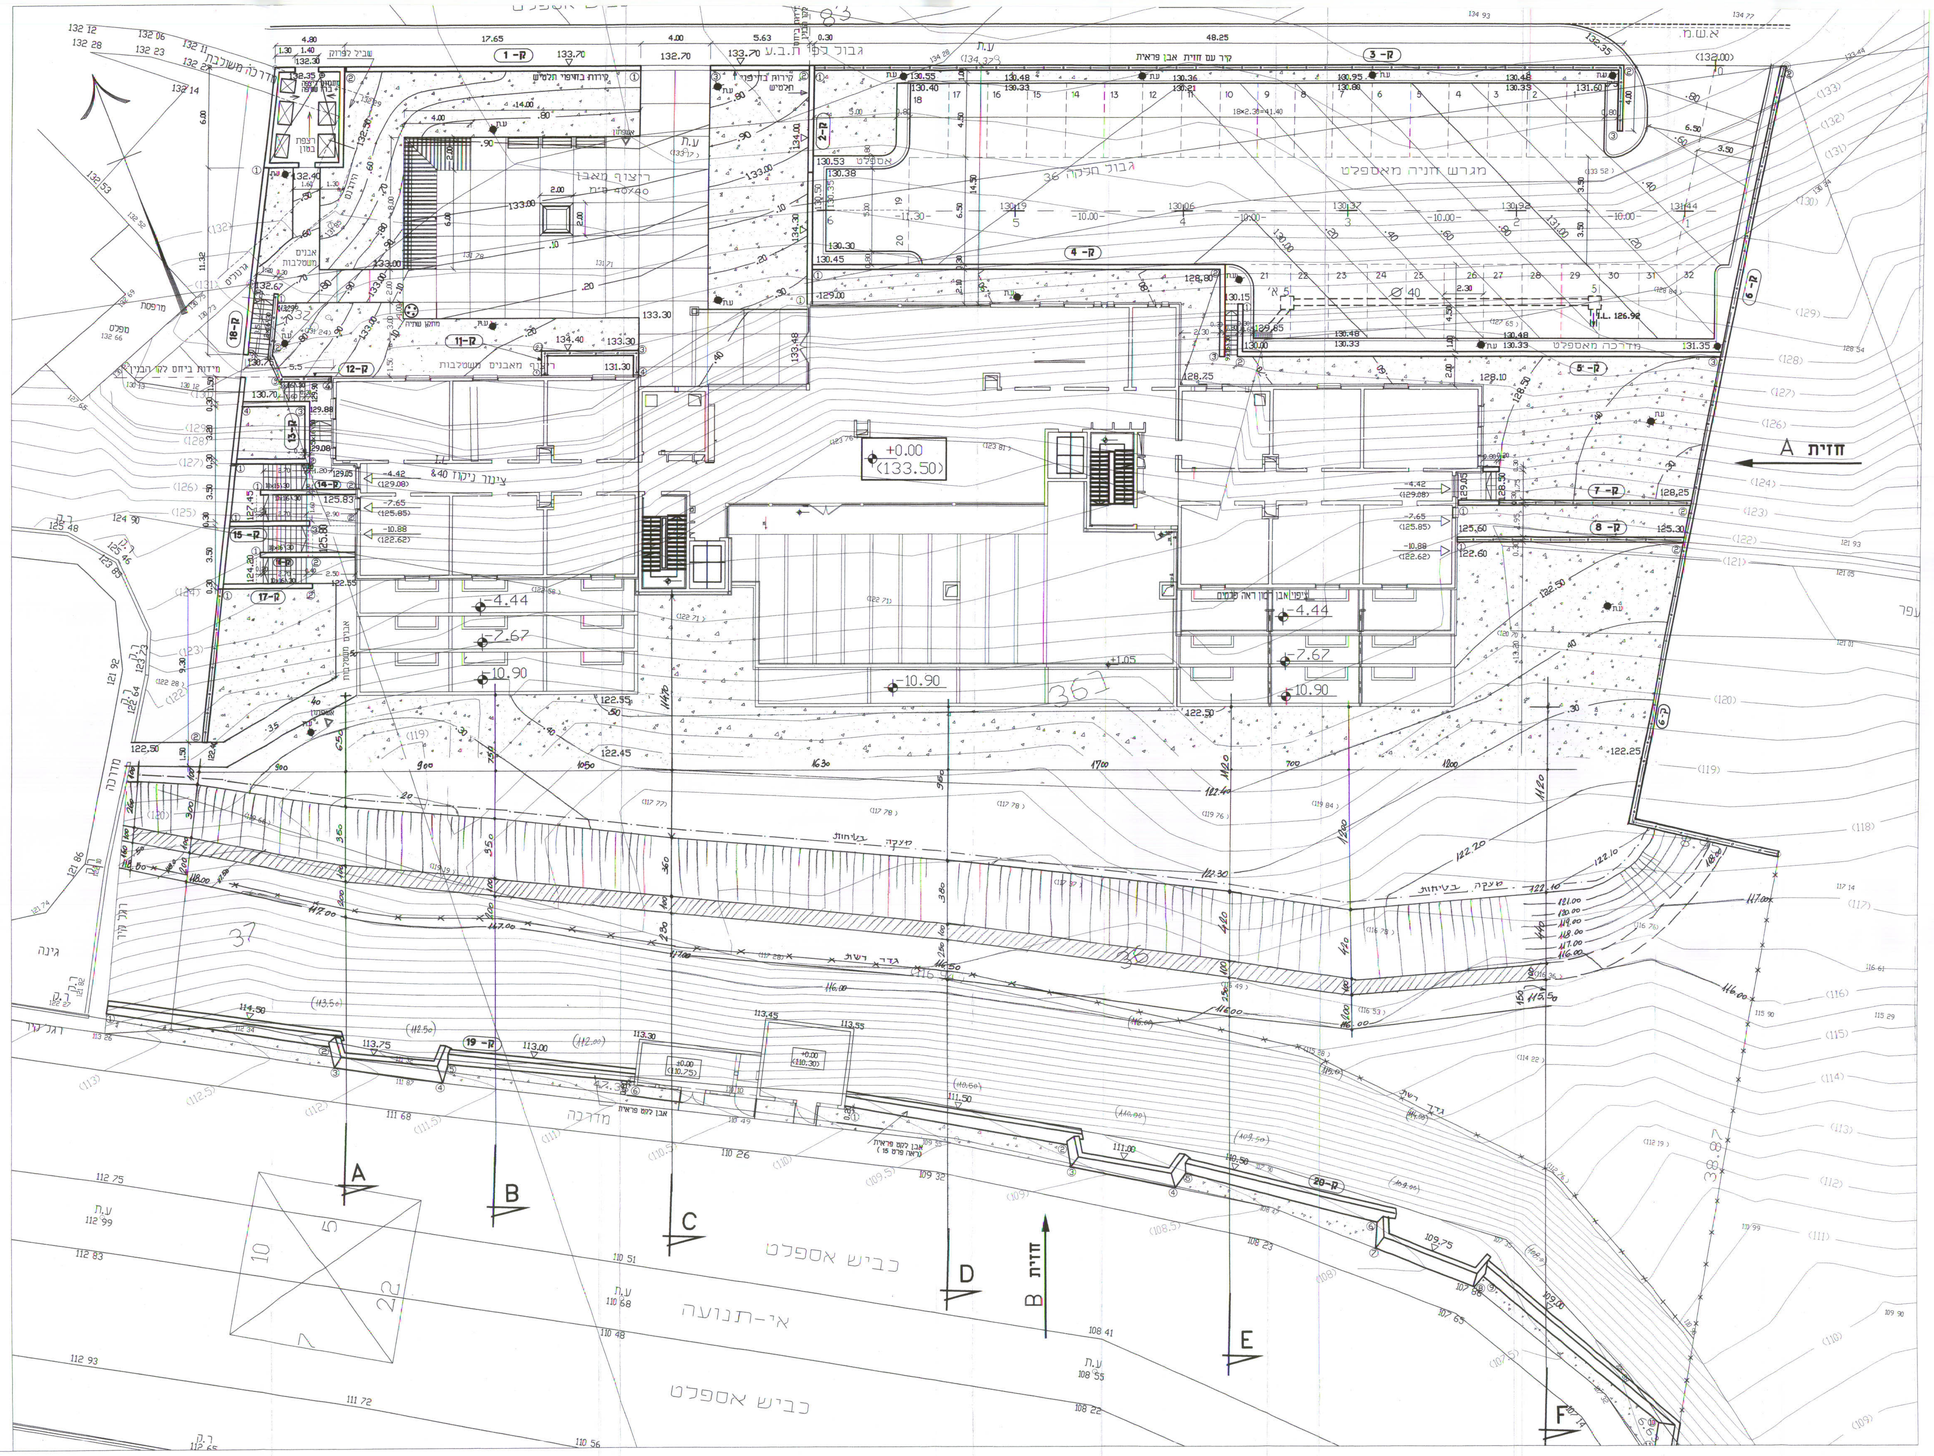

38

1 ב/12218 ©

מישרד הנכסים מחוז הצפון
חוק התכנון והבניה תשכ"ה 1965
אישור הבקשה מס. 12218
הוועדה המקומית לתכנון ובניה חיפה
בישיבתה מיום 12.9.00 לאשר את הבקשה
שטח יל"ד הנכסים
מחוק מס' 12218 מס' הבקשה
מס' 566 מס' הבקשה
מס' 21.3.04

נספח תנועה

תמצה	כמות	תאריך	כמות	תאריך	כמות	תאריך	כמות	תאריך
שלמון שמרו		9.11.99						
דוגית לכמון		9.11.99	1	26.3.00				
מיר אברהם		9.11.99						
מרגלית		9.11.99						
קב. גוו.בינ		9.11.99	1	5.3.00				
נתר מיכאל	4	4.06.00	1	26.7.00	1	6.9.00	5	27.11.00
ליוואל-אחיים ריאל								

אישור מס' יחידה
3.12.99

אינני יהודה אשר
רח' הוסה 28 חיפה 34987
טל. 0-8251144

9	תיכון משלבה בפקנס בלי התנה ומשיטה בשטח 122 מ"ר	24.9.2000
8	בוטל קיר 11,12 לטובת אנגבית	28.6.2000
7	הוספת מרחק ביחס לבנין	4.06.00
6	שינוי צורת קיר מחומת כלכין	6.04.00
5	חיבור מעבר של מיבנה קשורים בצד המערבי	13.01.00
4	שינוי צורת מגרש	27.12.99
3	הוספת שביל חאבה. צירים לחניה ומדרגות גישה לשטח מחוזן	2.12.99
2	השמטת מעברים, הסמר לכניסות מתכנים ועידכון מחדרגות	9.11.99
1	תוכנית זוב בהיא בתשנים חוברות 27-186 , 26-186	26.9.99
מס'	שינוים	תאריך

9
מהדורה
תאריך 24.9.00

המבצע אחראי לבדיקת המידות ומלוואותן בשטח
עד המצגע לבקר את כל המידות ועל כל סטות או אי התאמה ידיע למתכנן.
אין לבצע מידות עפי מדידה מהאדסטם

יקנעם • גבעת השיטה • דיור מוגן לקשישים פיתוח השטח - תוכנית כללית - 124 יח'	288•2
הוכן עבור: צ.ש. שמרן בע"מ	קנ.מס. 1:500 תאריך: 26.9.99
תיכנון פלורי שחם	עריכה: שרשר שליה
לעיון ○ לאישור ○ למכרז ○ לביצוע ●	

ארכ' פלורי שחם , לאון בלום 36/37, חיפה טל: 8361805 פקס: 8363741