


גוש 13355 חקקה 1

אתר פנינת הירדן

10
8 8
16

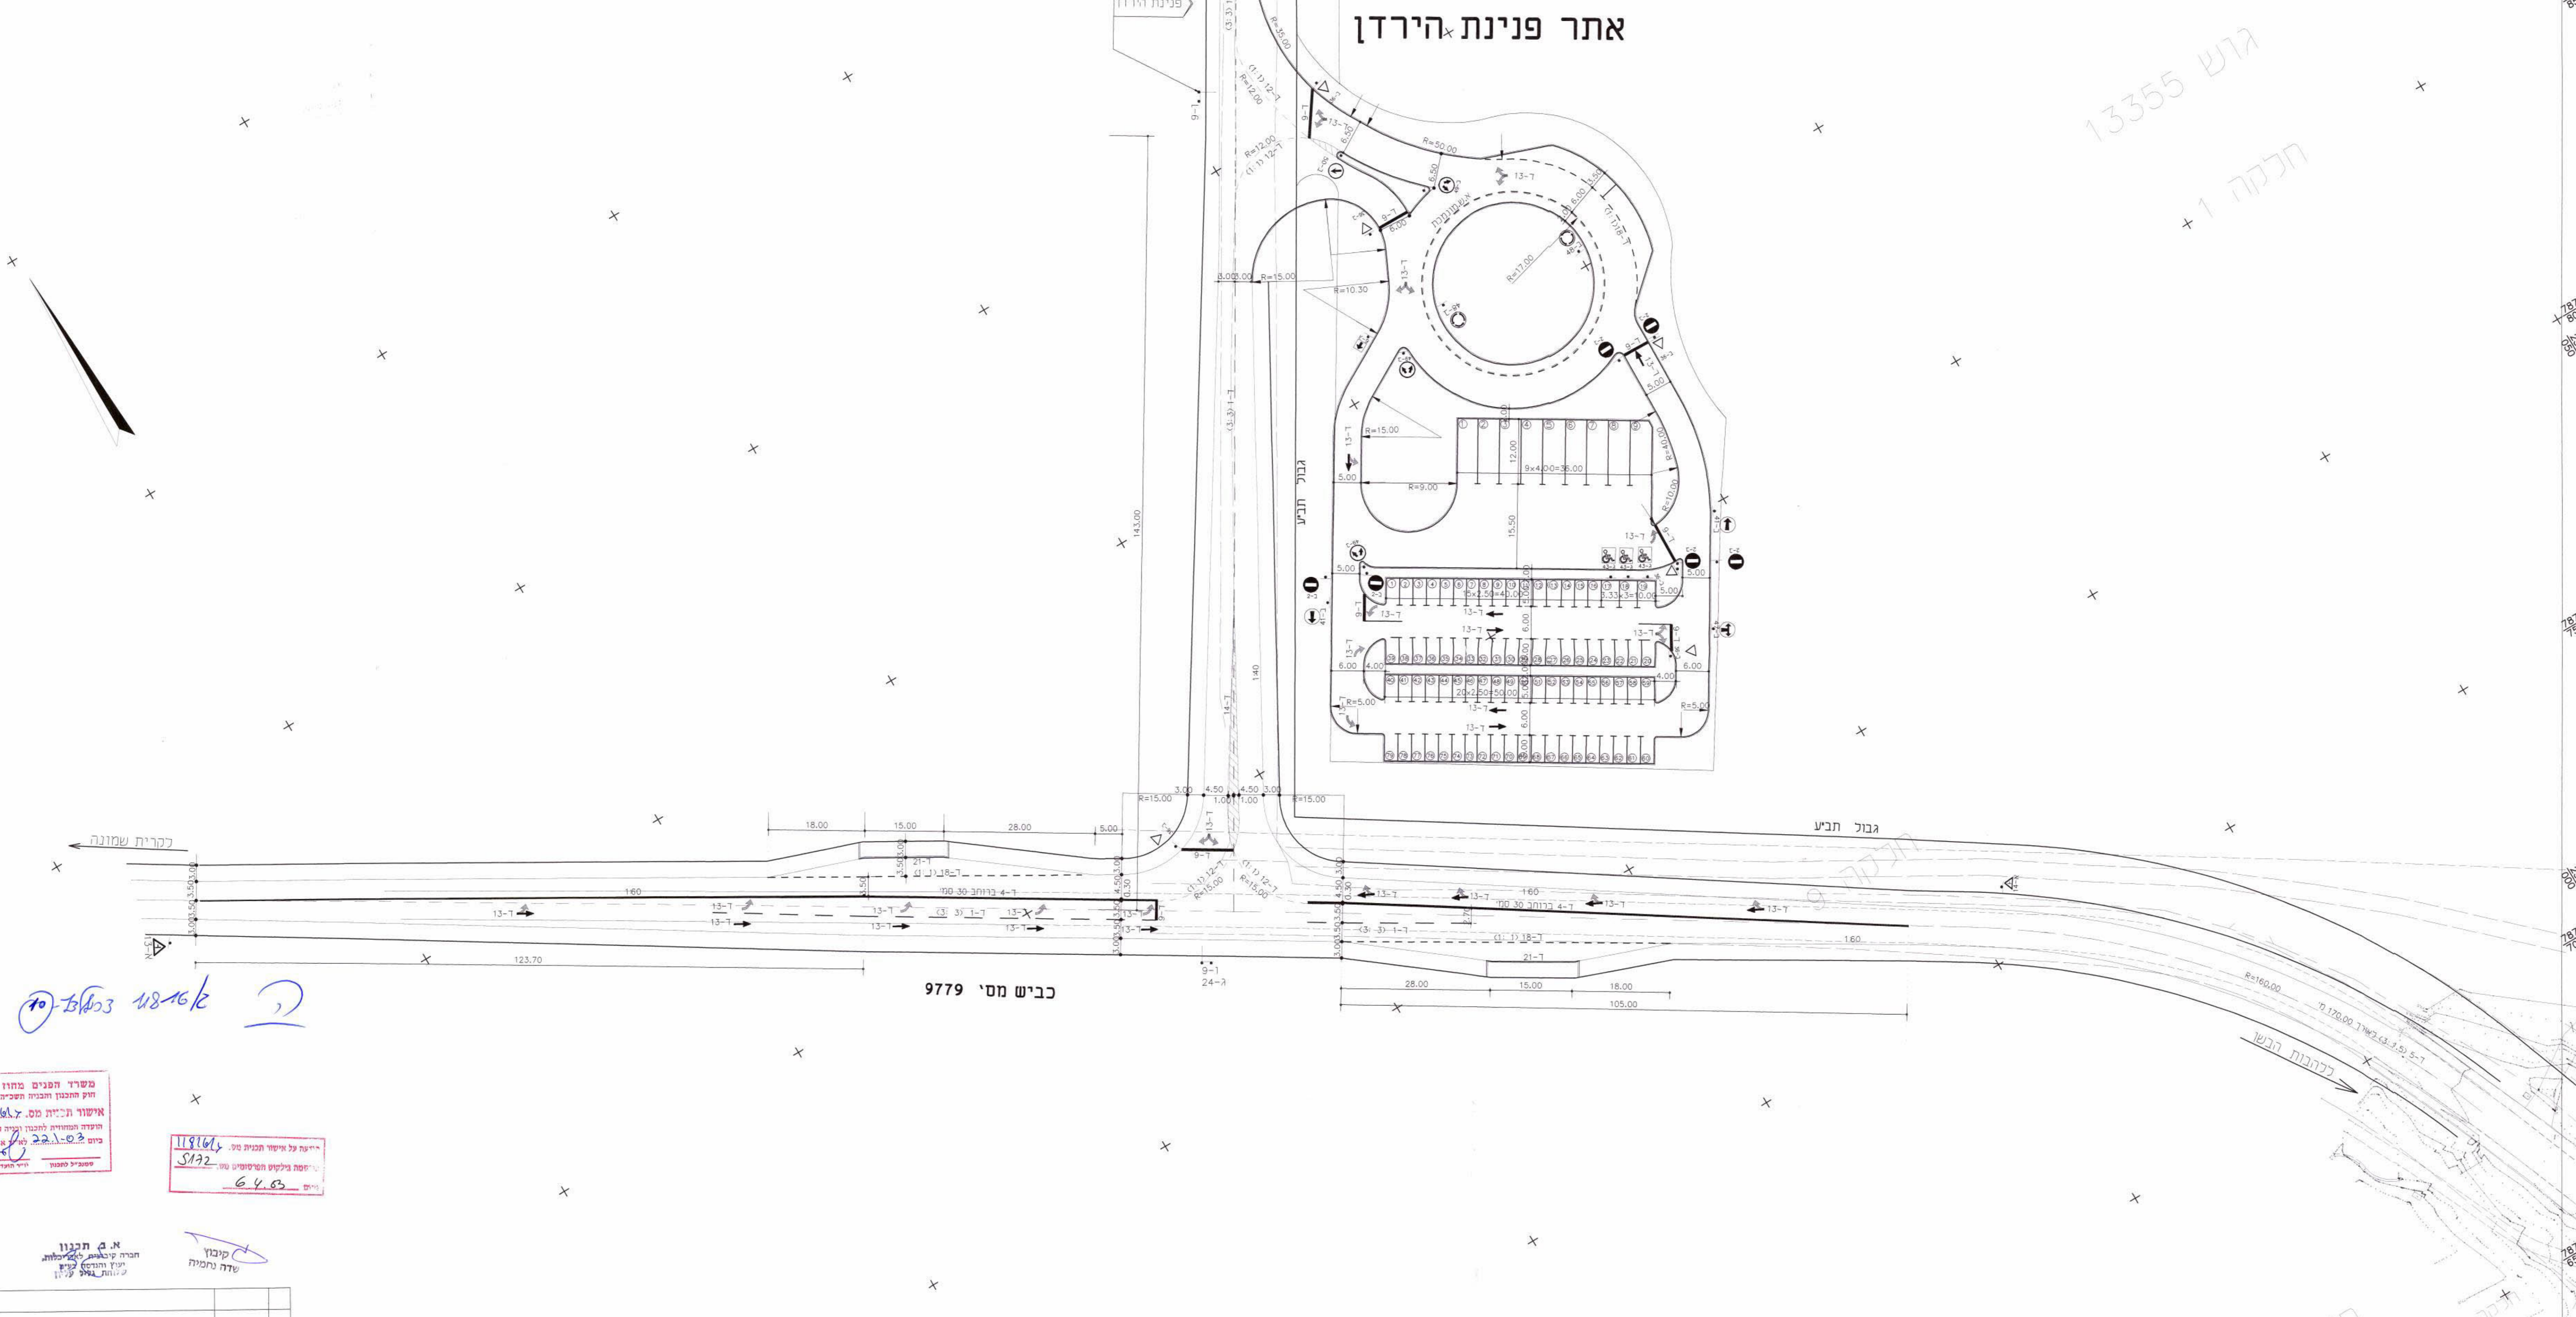

2, א-ט 18-16, א-ט 10

משדרי המנים מחוז הצפון
ועם התכנון והבנייה תשי"ח - 1965
אישור תכנית מס. 119164
הוקדה המשווית לתכנון ובעיה החלטה
ביום 22.11.02 לע"מ 10500000




ריכוז כמות חניות
79 חניות פרטיות
9 חניות אוטובוסים

חקקה 2
גוש 13493

P:\Projects\Arch\04_Tamar\מפת\מפת_0033_ArchPlan.dwg, Thu, 01/11/2003, 15:55:30, Ab-Tichman, 06-6950958
HP Designplot 750C Hewlett-Packard HP-GL/2 drivers, A01, 4.3 - for AutoCAD by HP